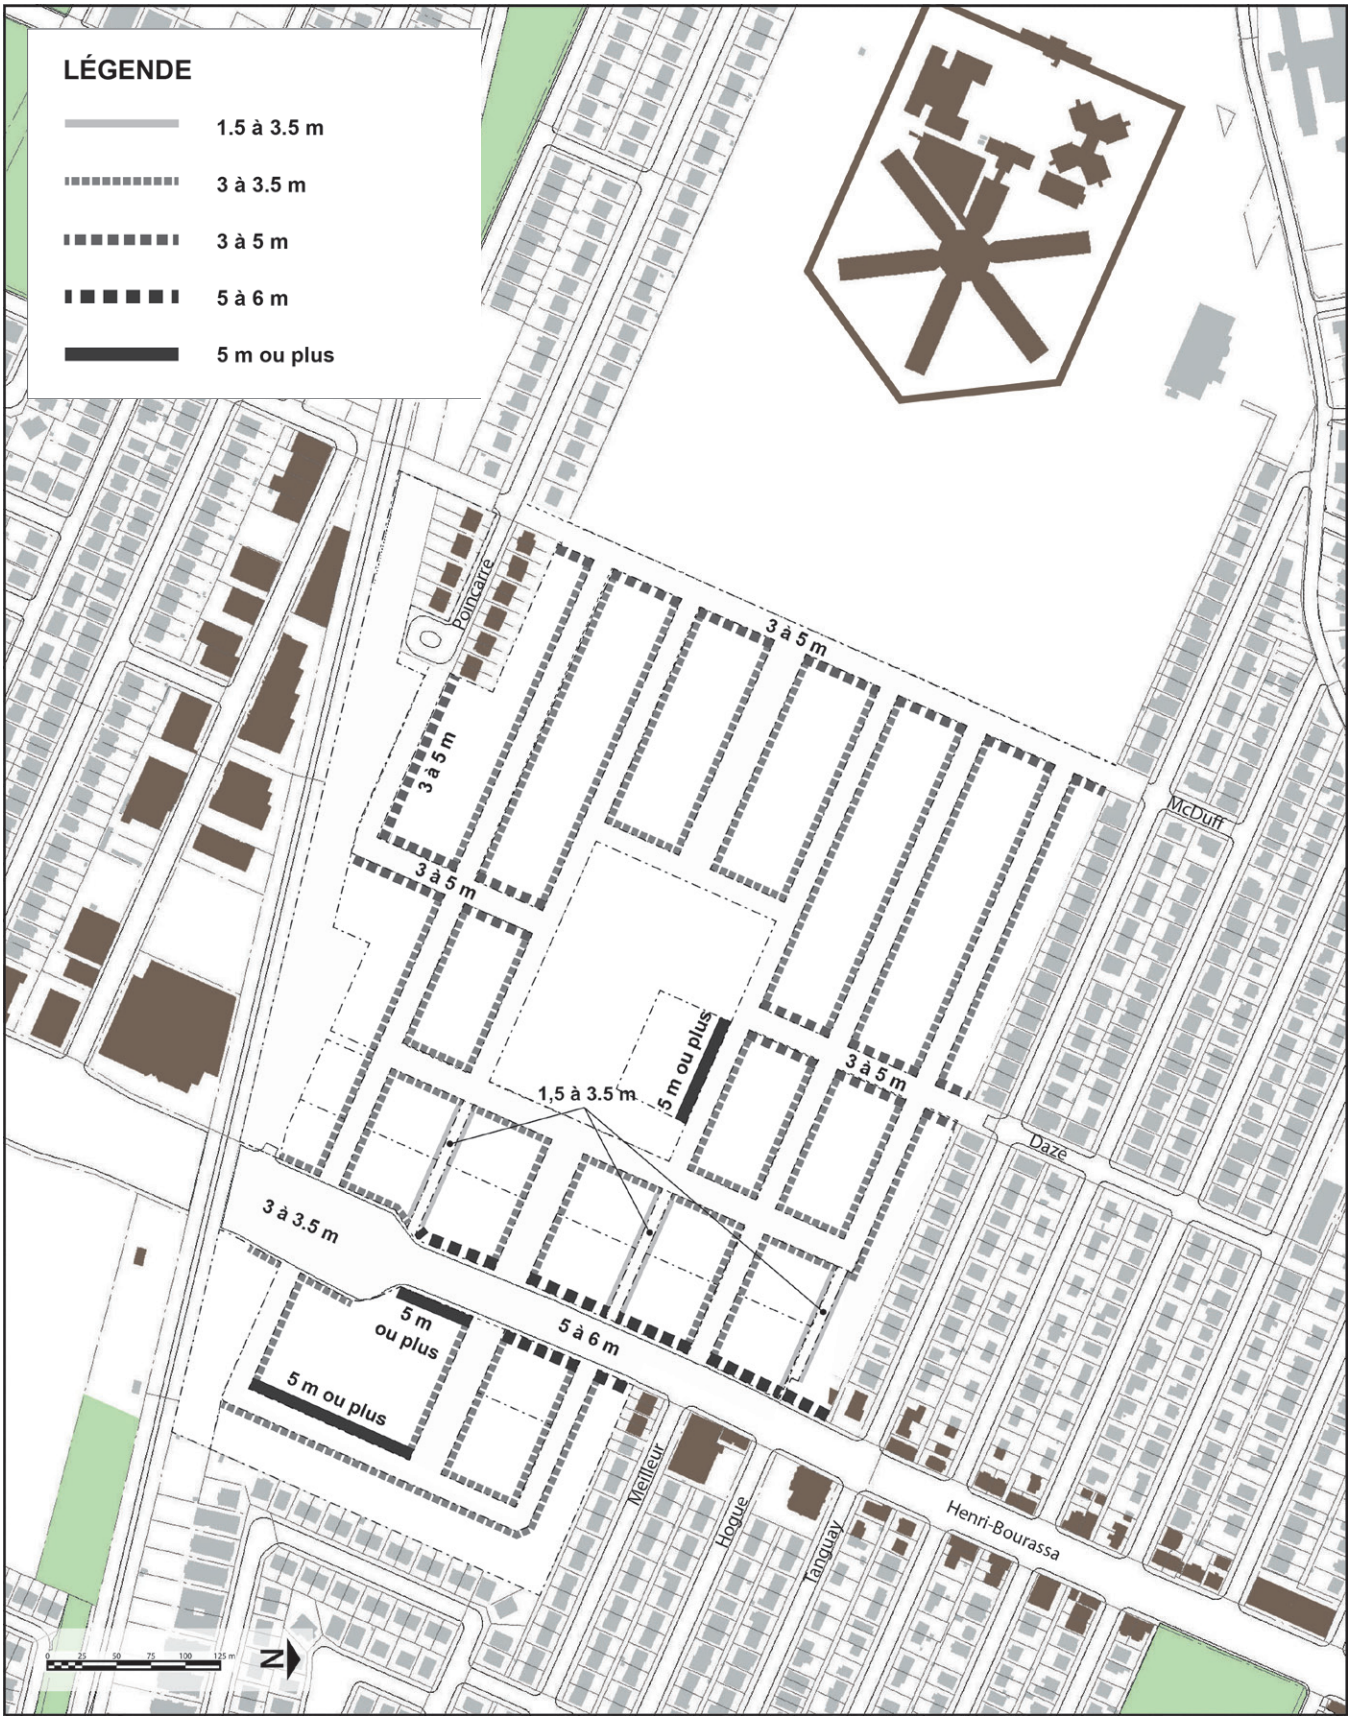

Marge avant et alignement de construction prescrits
pour le Secteur Henri-Bourassa Ouest