


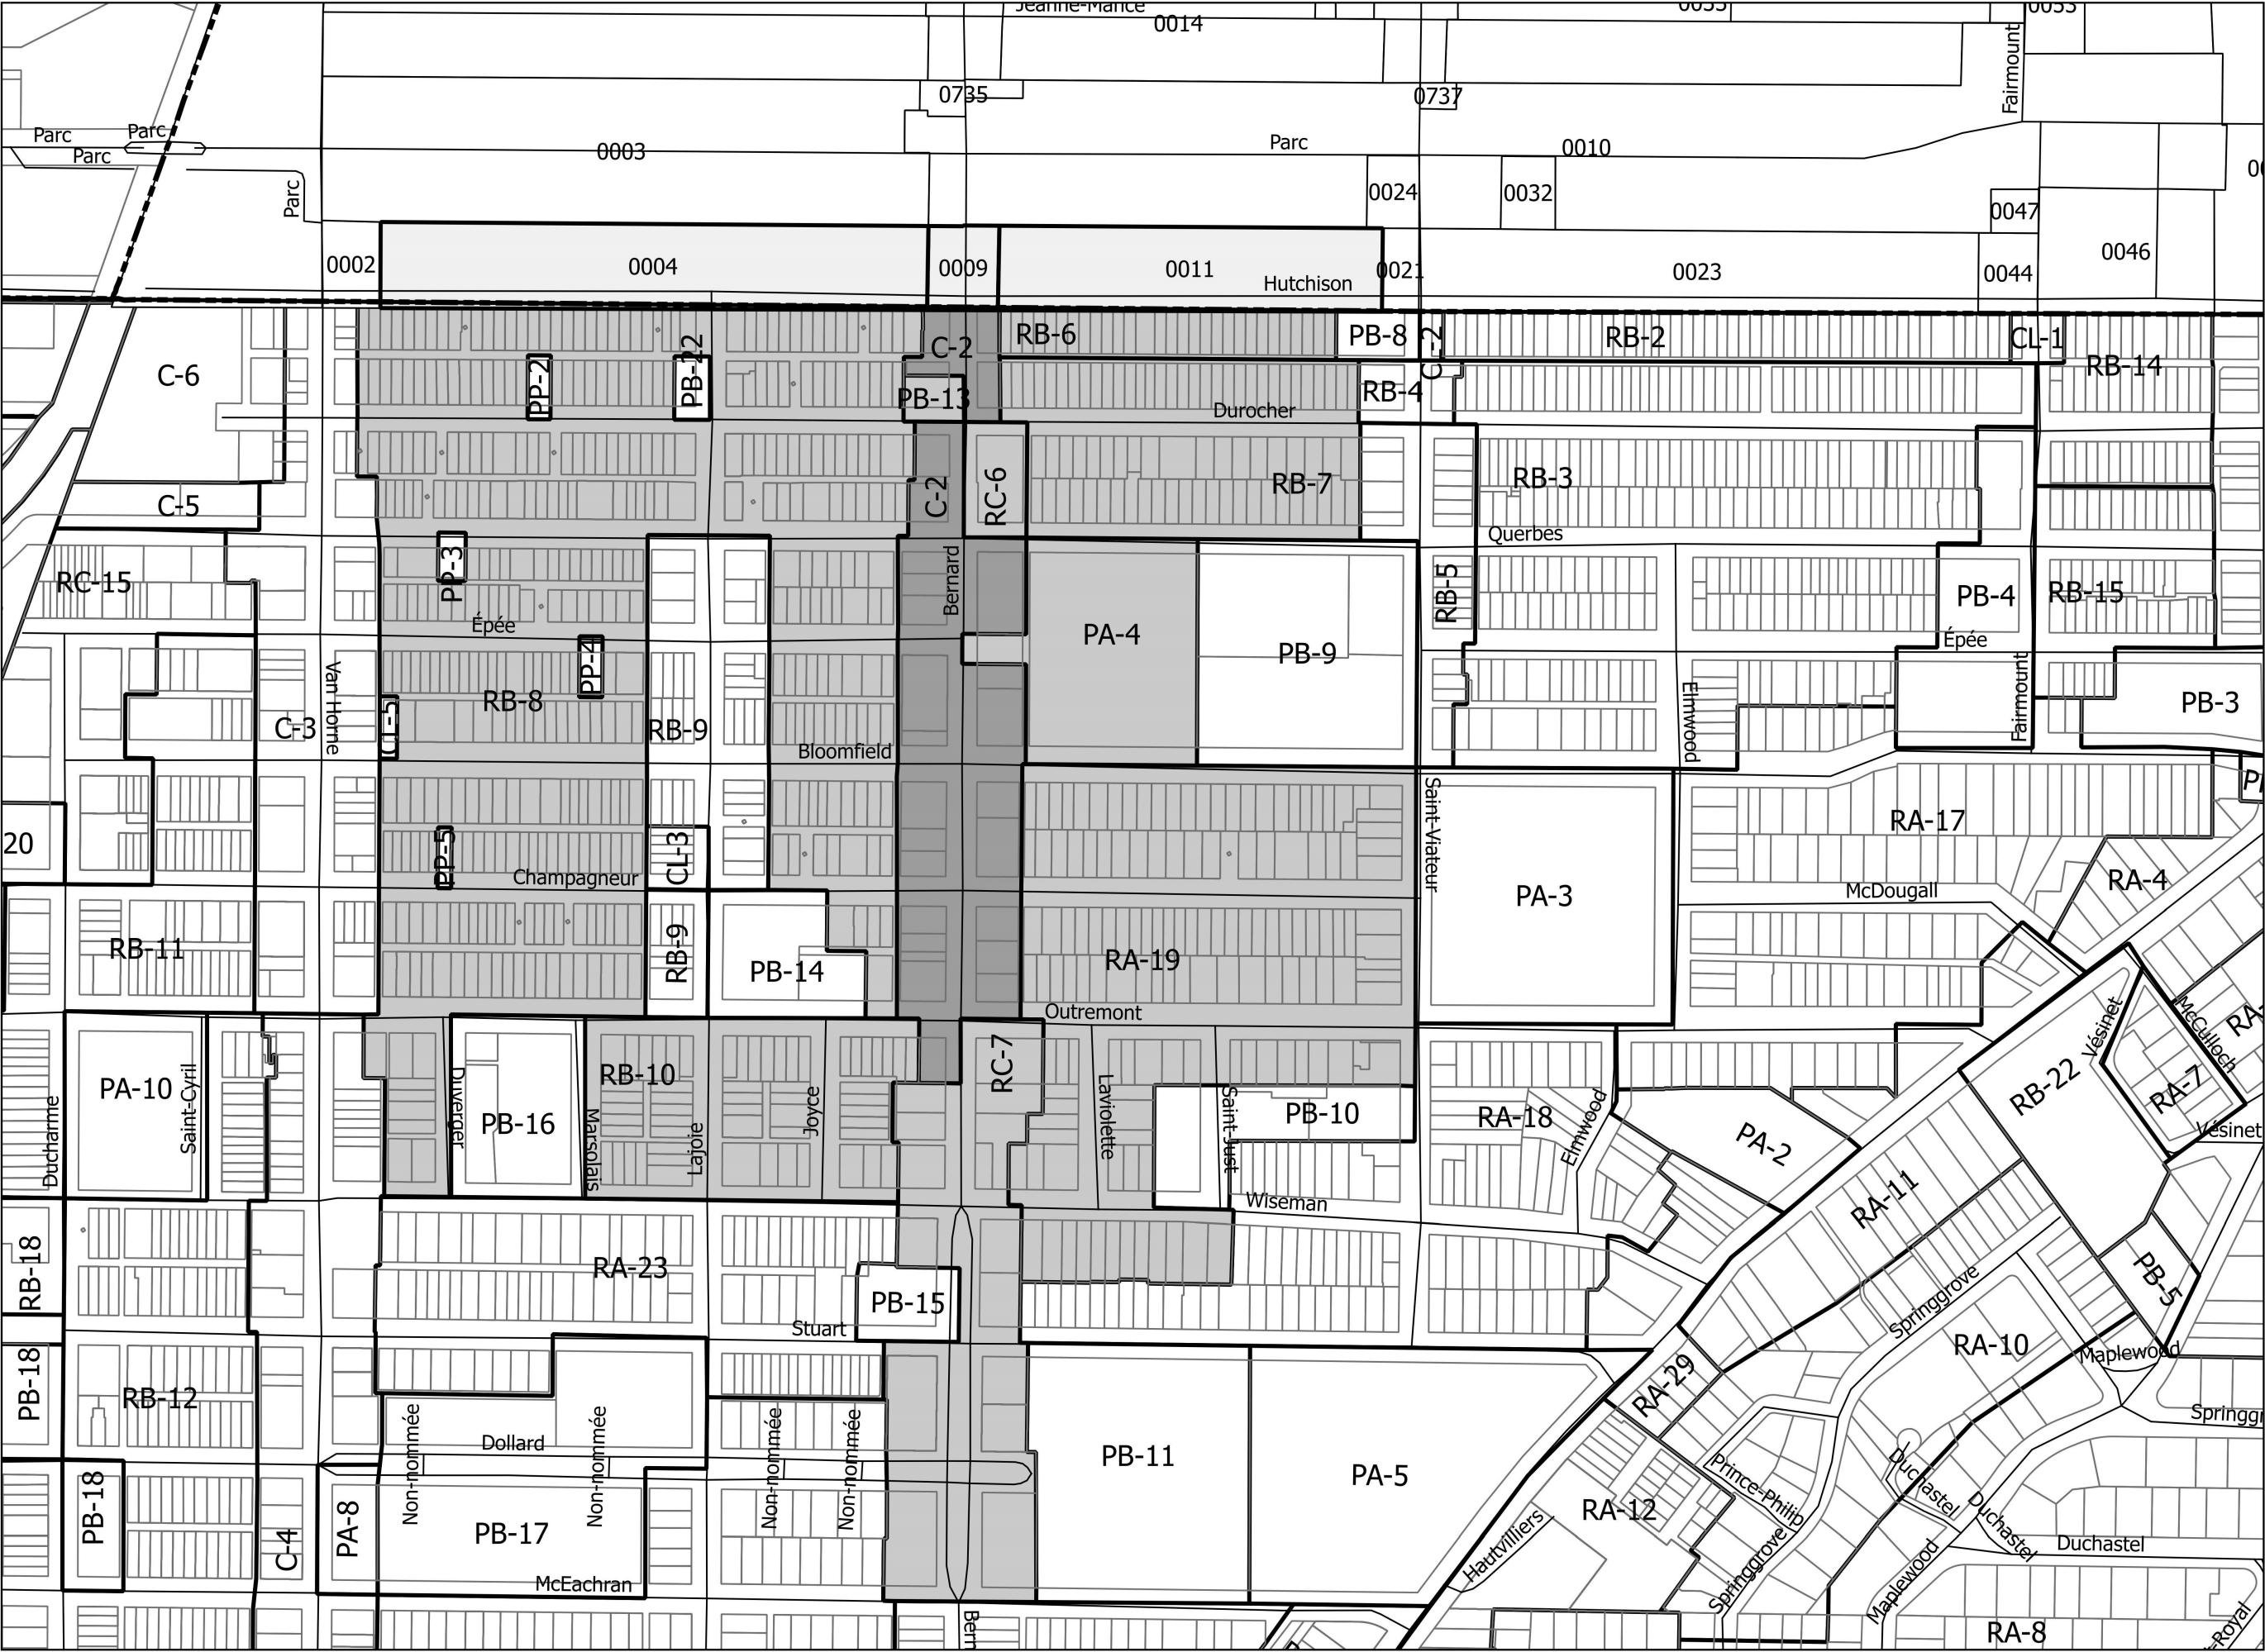

**Projet de règlement
AO-396-P2**

**Carte illustrant la zone
visée C-2 et les zones
contigues**

LÉGENDE

- Limites administratives
- Zone visée C-2
- Zones contigues
- Zones contigues
Le Plateau Mont-Royal

Zones contigues :
RB-8, PB-13, RC-6, RB-10, RC-7,
RA-19, PA-4, RB-7, RB-6

Zones contigues de l'arrondissement
Le Plateau Mont-Royal :
0004, 0009, 0011

