



**LÉGENDE**

 Secteur à l'étude


ÉTUDE D'ATTÉNUATION DE LA CIRCULATION  
AUX ABORDS DES ÉCOLES NOUVELLE-QUERBES  
ET BUISSONNIÈRE

M01050A  
Juillet 2008

**LOCALISATION DU SECTEUR À L'ÉTUDE**



Figure 1.1

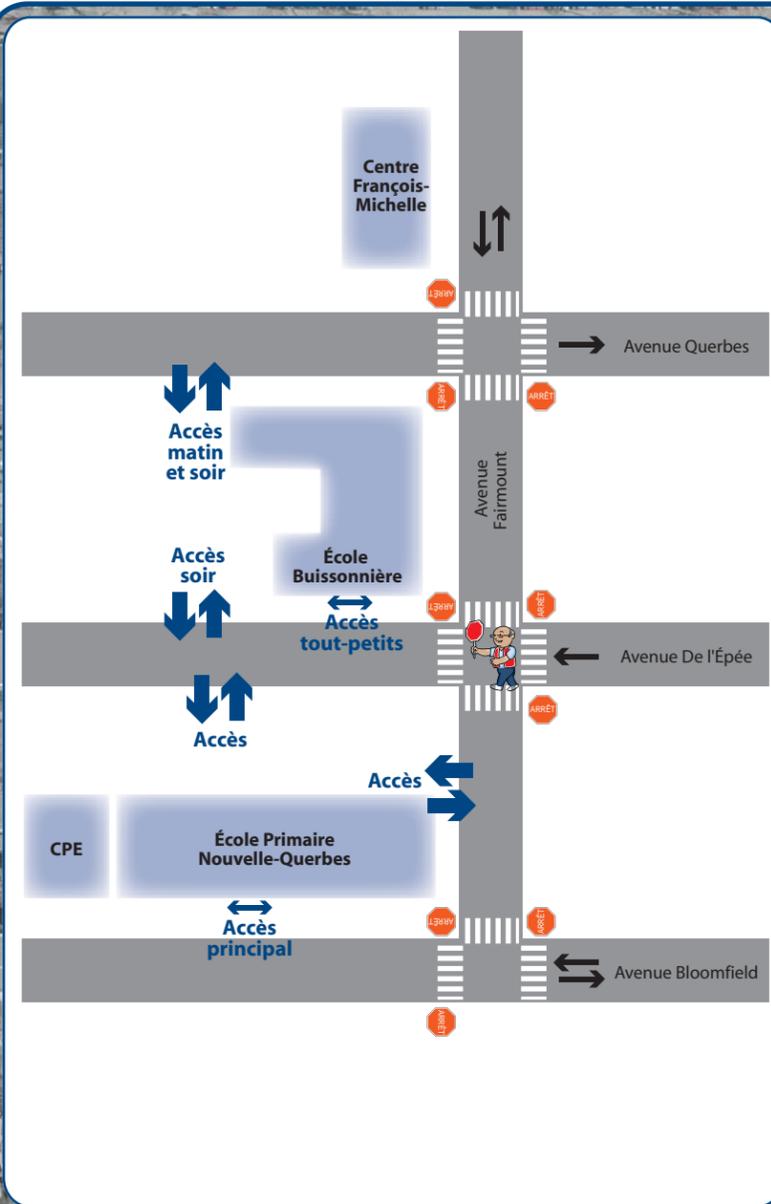


ÉTUDE D'ATTÉNUATION DE LA CIRCULATION  
AUX ABORDS DES ÉCOLES NOUVELLE-QUERBES  
ET BUISSONNIÈRE

**CONFIGURATION DU  
RÉSEAU ROUTIER ACTUEL**

Figure 2.1

**CIMA**  
M01050A  
Juillet 2008

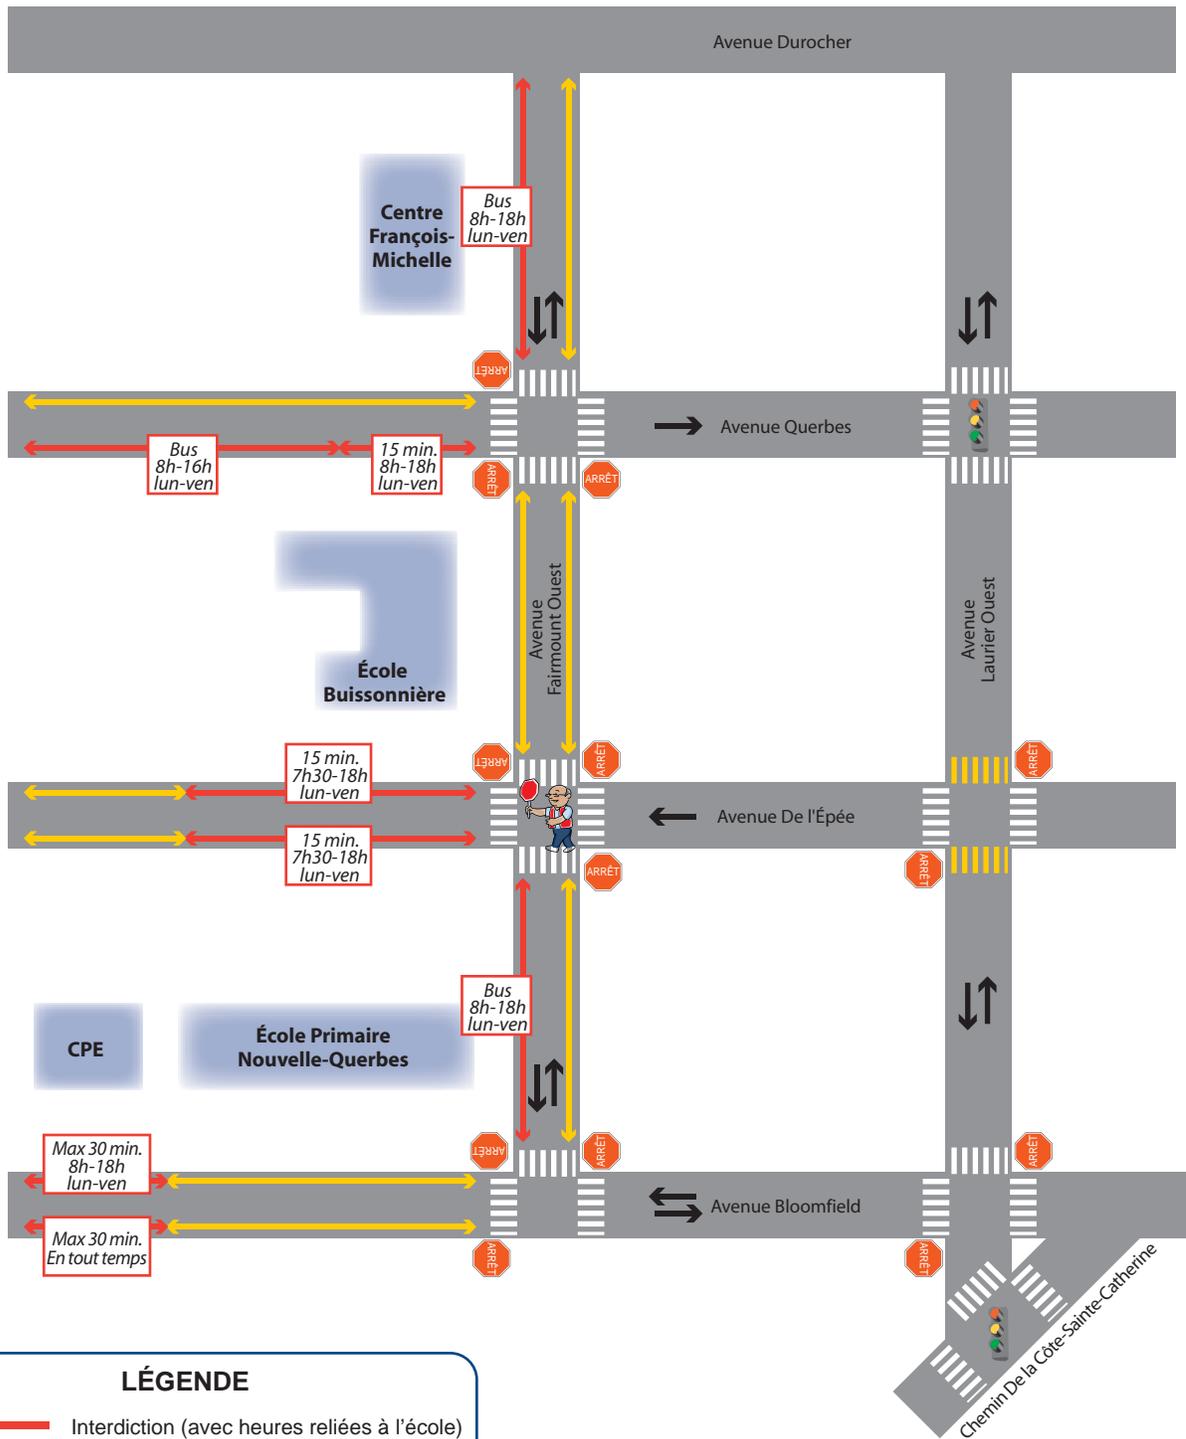

### LÉGENDE

-  Interdiction (avec heures reliées à l'école)
-  En alternance ou permis résidence

ÉTUDE D'ATTÉNUATION DE LA CIRCULATION  
AUX ABORDS DES ÉCOLES NOUVELLE-QUERBES  
ET BUISSONNIÈRE



### RÉGLEMENTATION DU STATIONNEMENT

M01050A  
Juillet 2008



Figure 2.2

### LÉGENDE

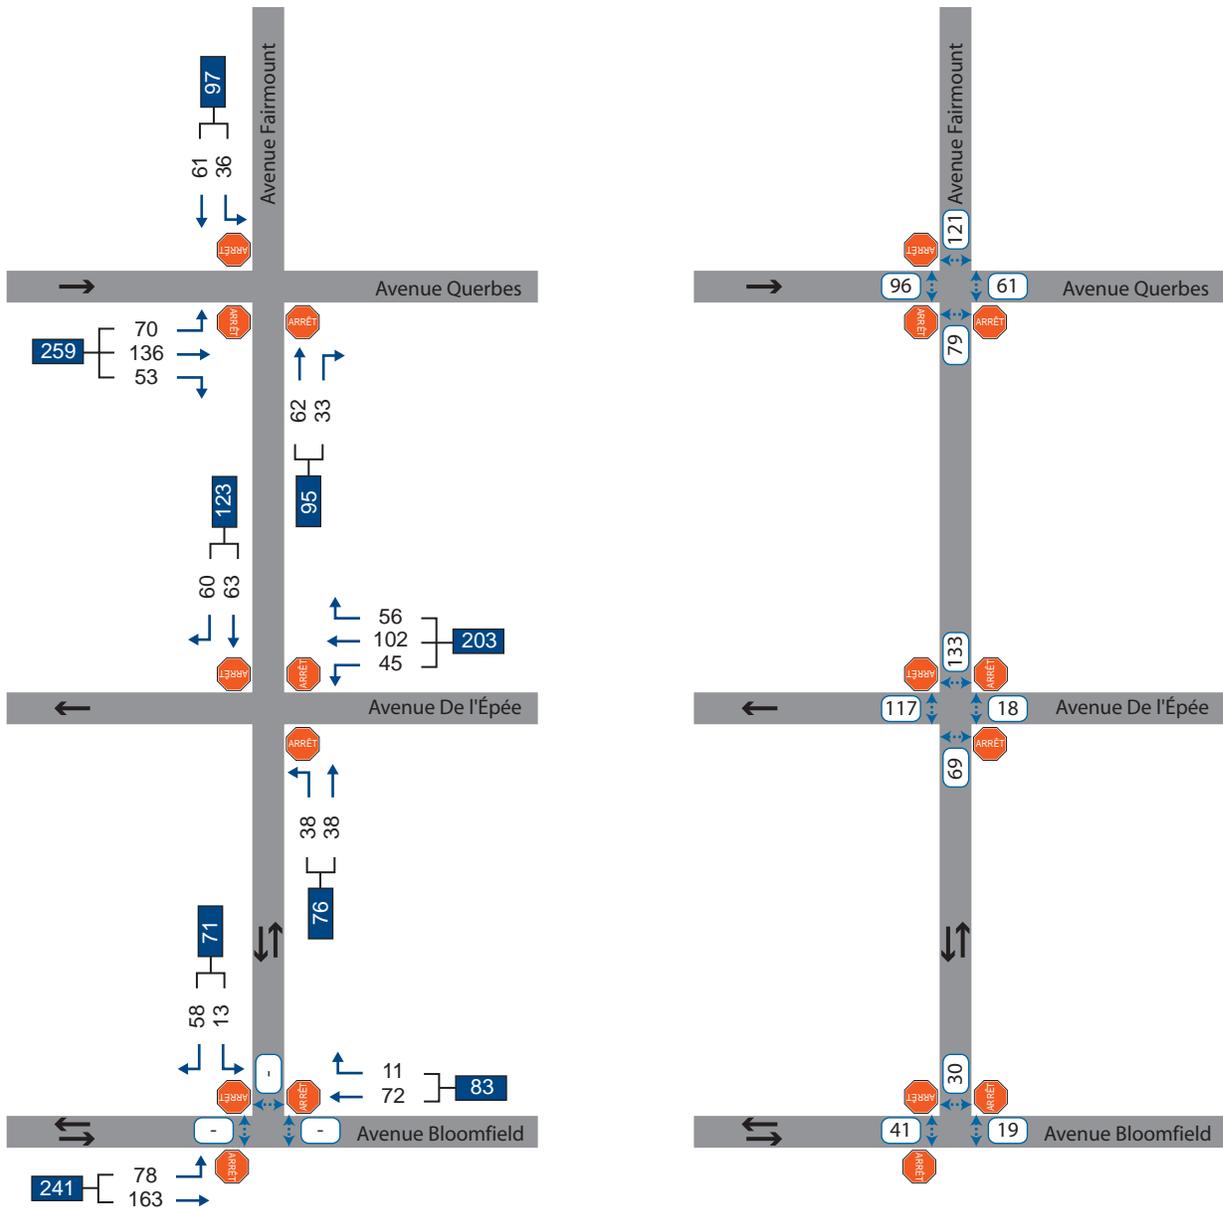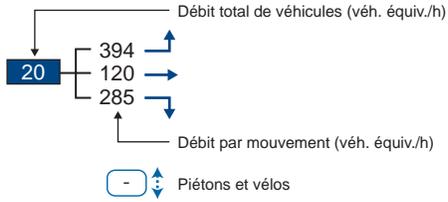

ÉTUDE D'ATTÉNUATION DE LA CIRCULATION  
AUX ABORDS DES ÉCOLES NOUVELLE-QUERBES  
ET BUISSONNIÈRE

### DÉBITS ACTUELS DE CIRCULATION

Heure de pointe du matin (8h00-9h00)  
Comptage effectué le mardi de 7h00 à 9h00


M01050A  
Juillet 2008



Figure 2.3

### Légende

- Débarcadère : 
- Bac à fleur : 
- Bollard : 

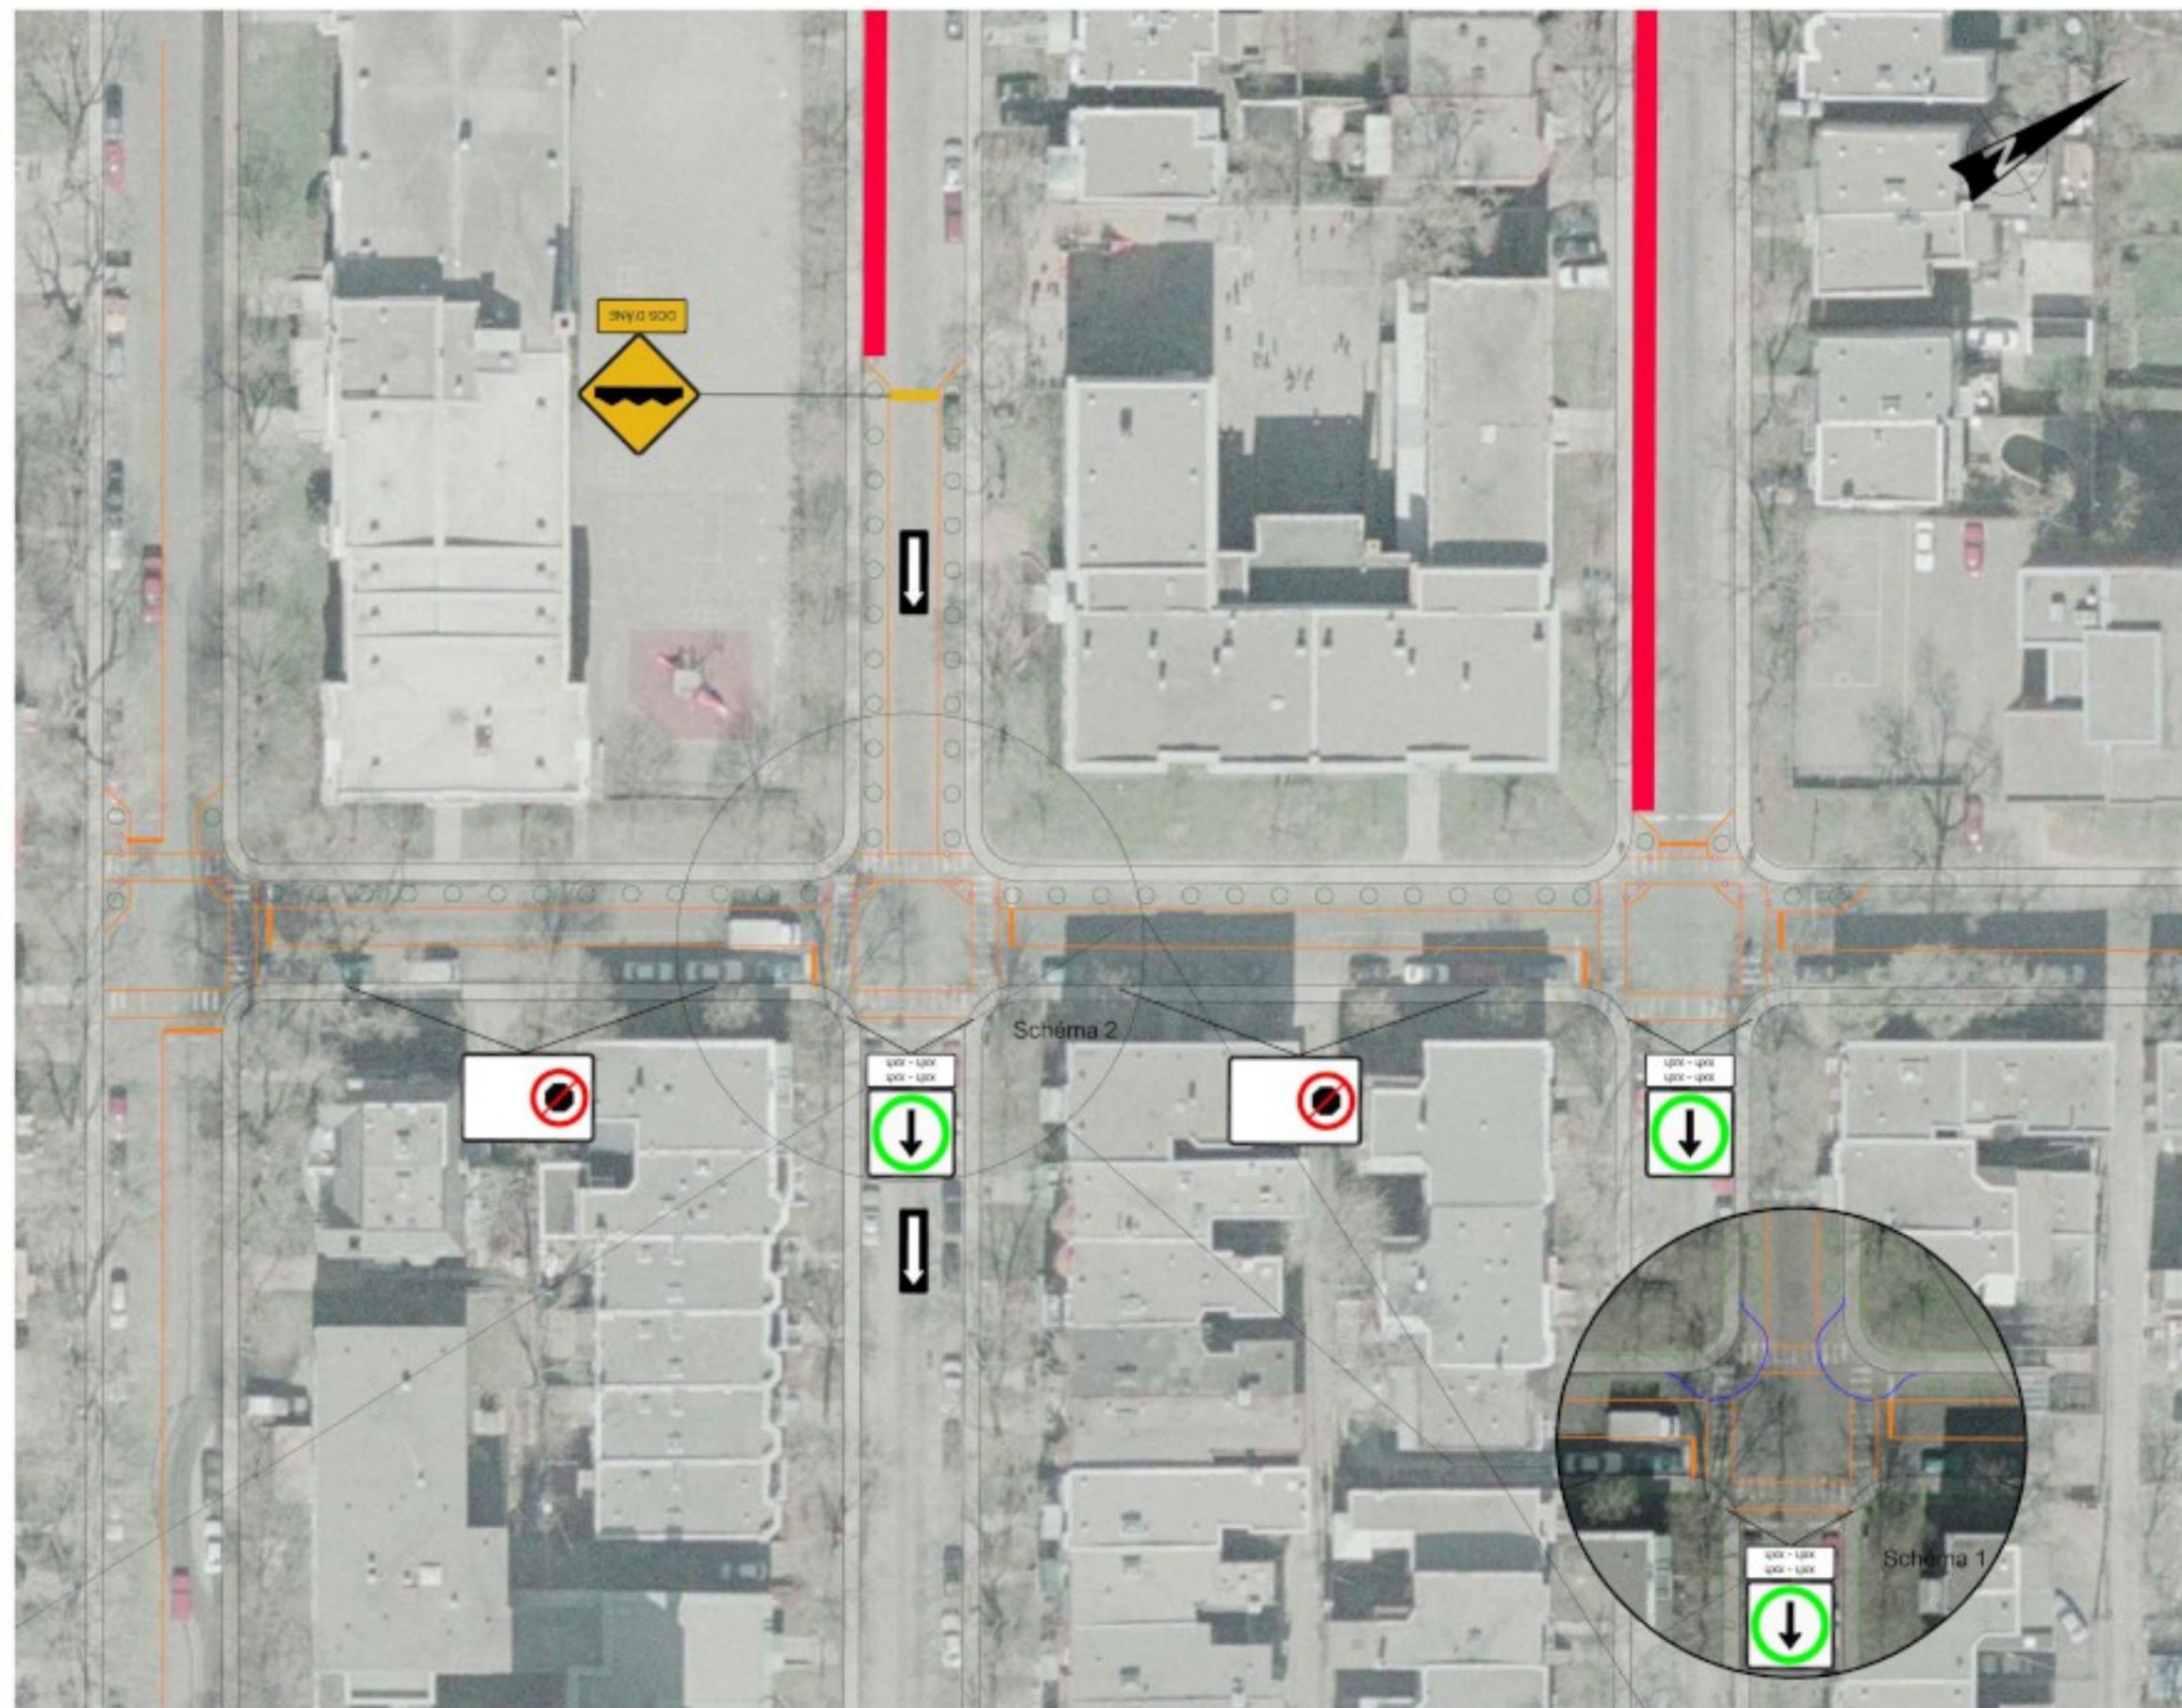

Débarcadères sur  
les rues transversales


Echelle 1:600

Concept 1

**CIMA**  
M01050A  
Juillet 2008

## Légende

- Débarcadère : 
- Marquage pour piéton : 
- Bac à fleur : 
- Bollard : 

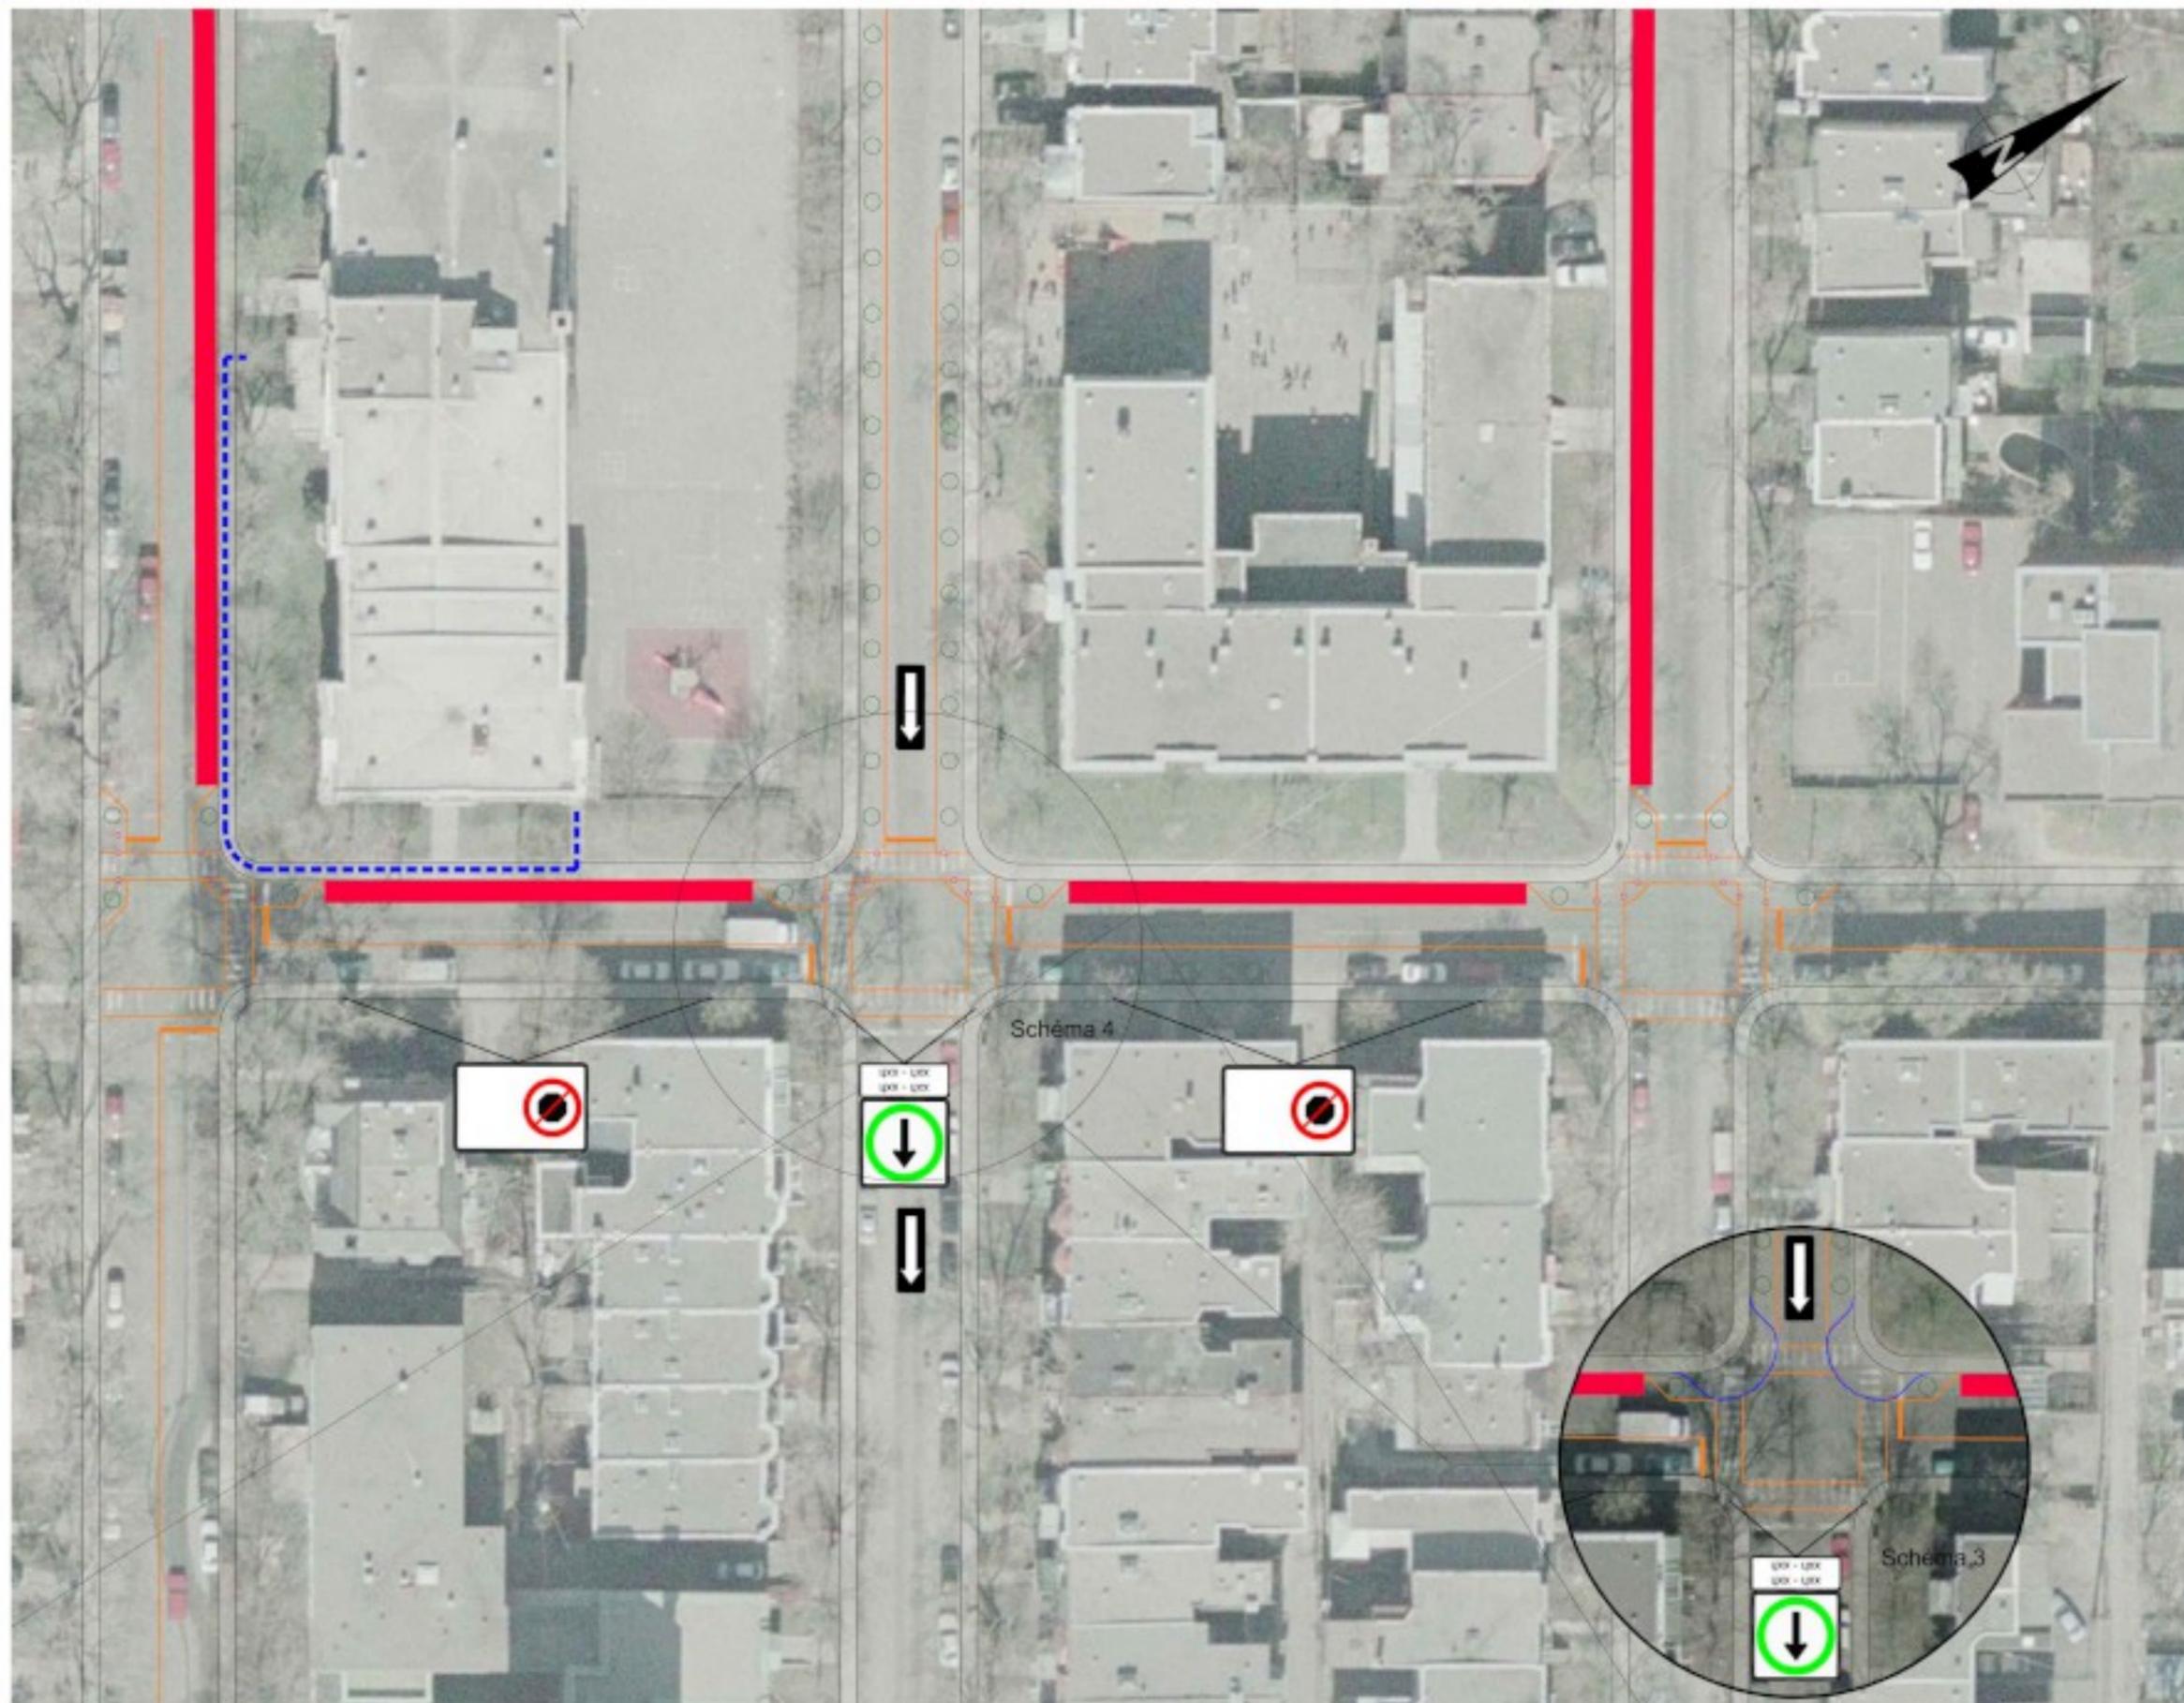

Débarcadères  
principaux sur  
Fairmount


Echelle 1:600

Concept 2

**CIMA**  
M01050A  
Juillet 2008

ÉTUDE D'ATTÉNUATION DE LA CIRCULATION  
AUX ABORDS  
ÉCOLES NOUVELLES-QUÉBEC  
ET BUISSONNIÈRE, OUTREMONT

Bac à fleur :   
Bollard :   
Bordure de séparation : 

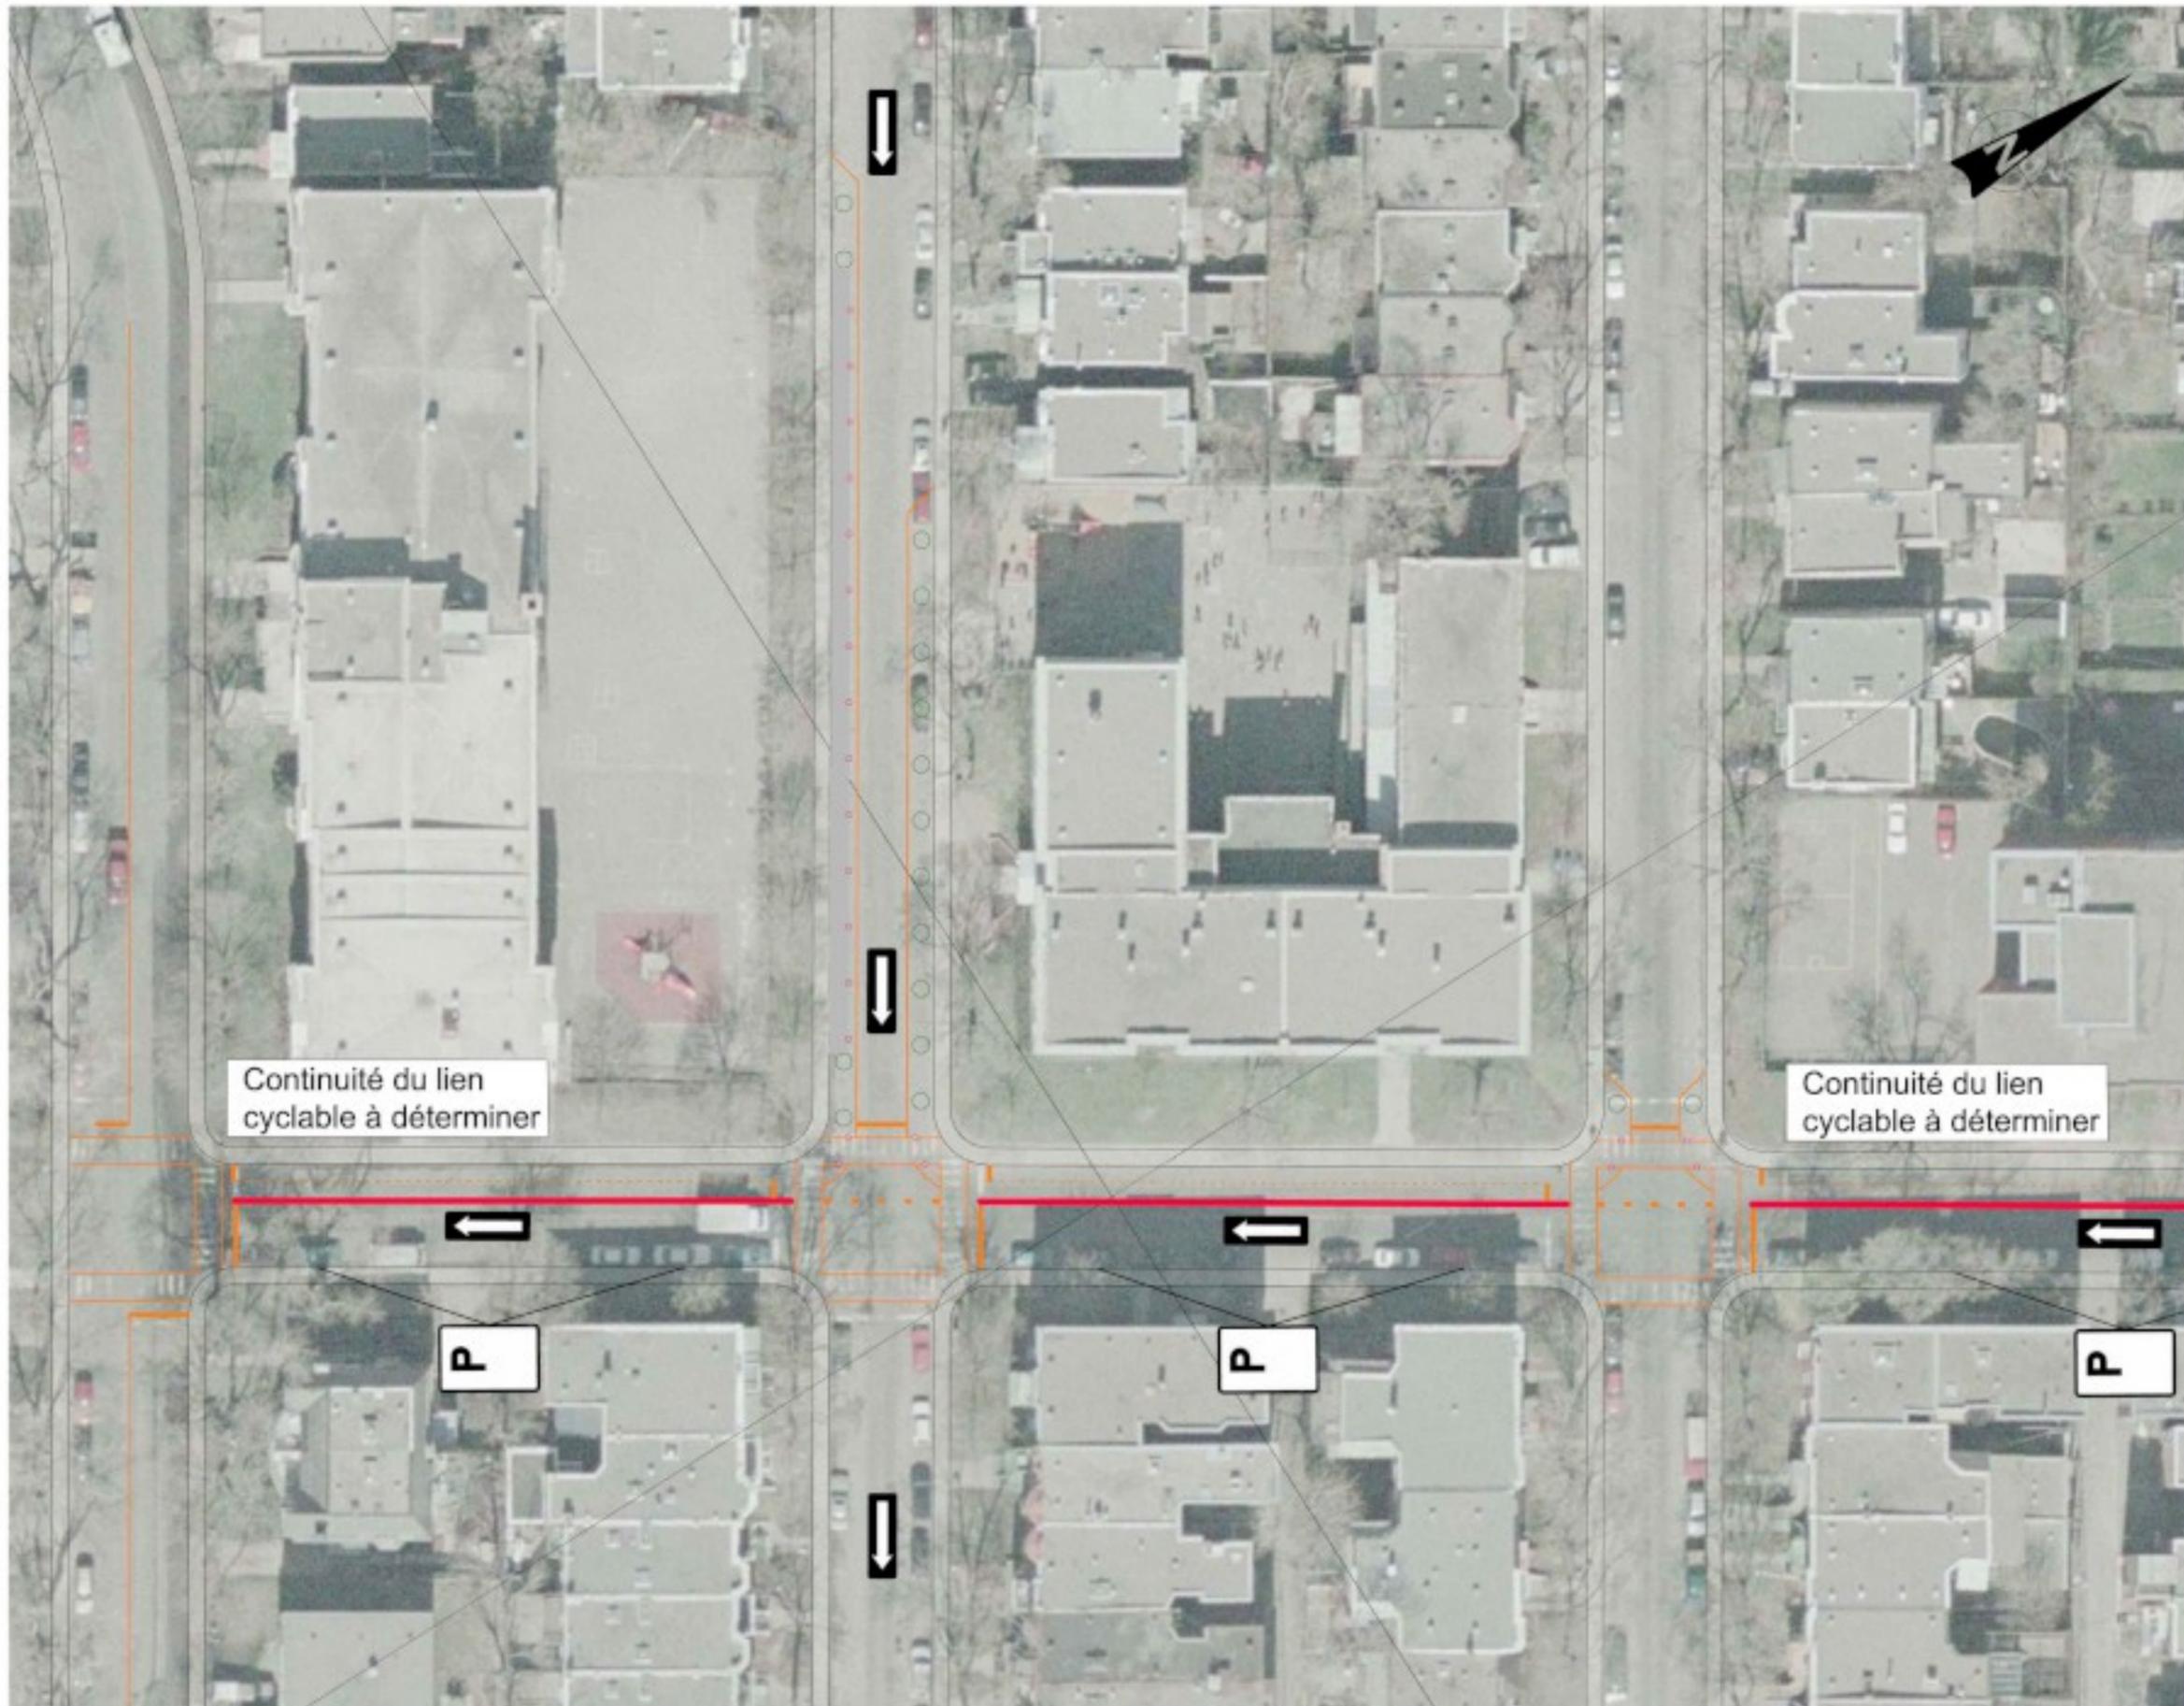


Lien cyclable


Echelle 1:600

Concept 3

**CIMA**  
M01050A  
Juillet 2008

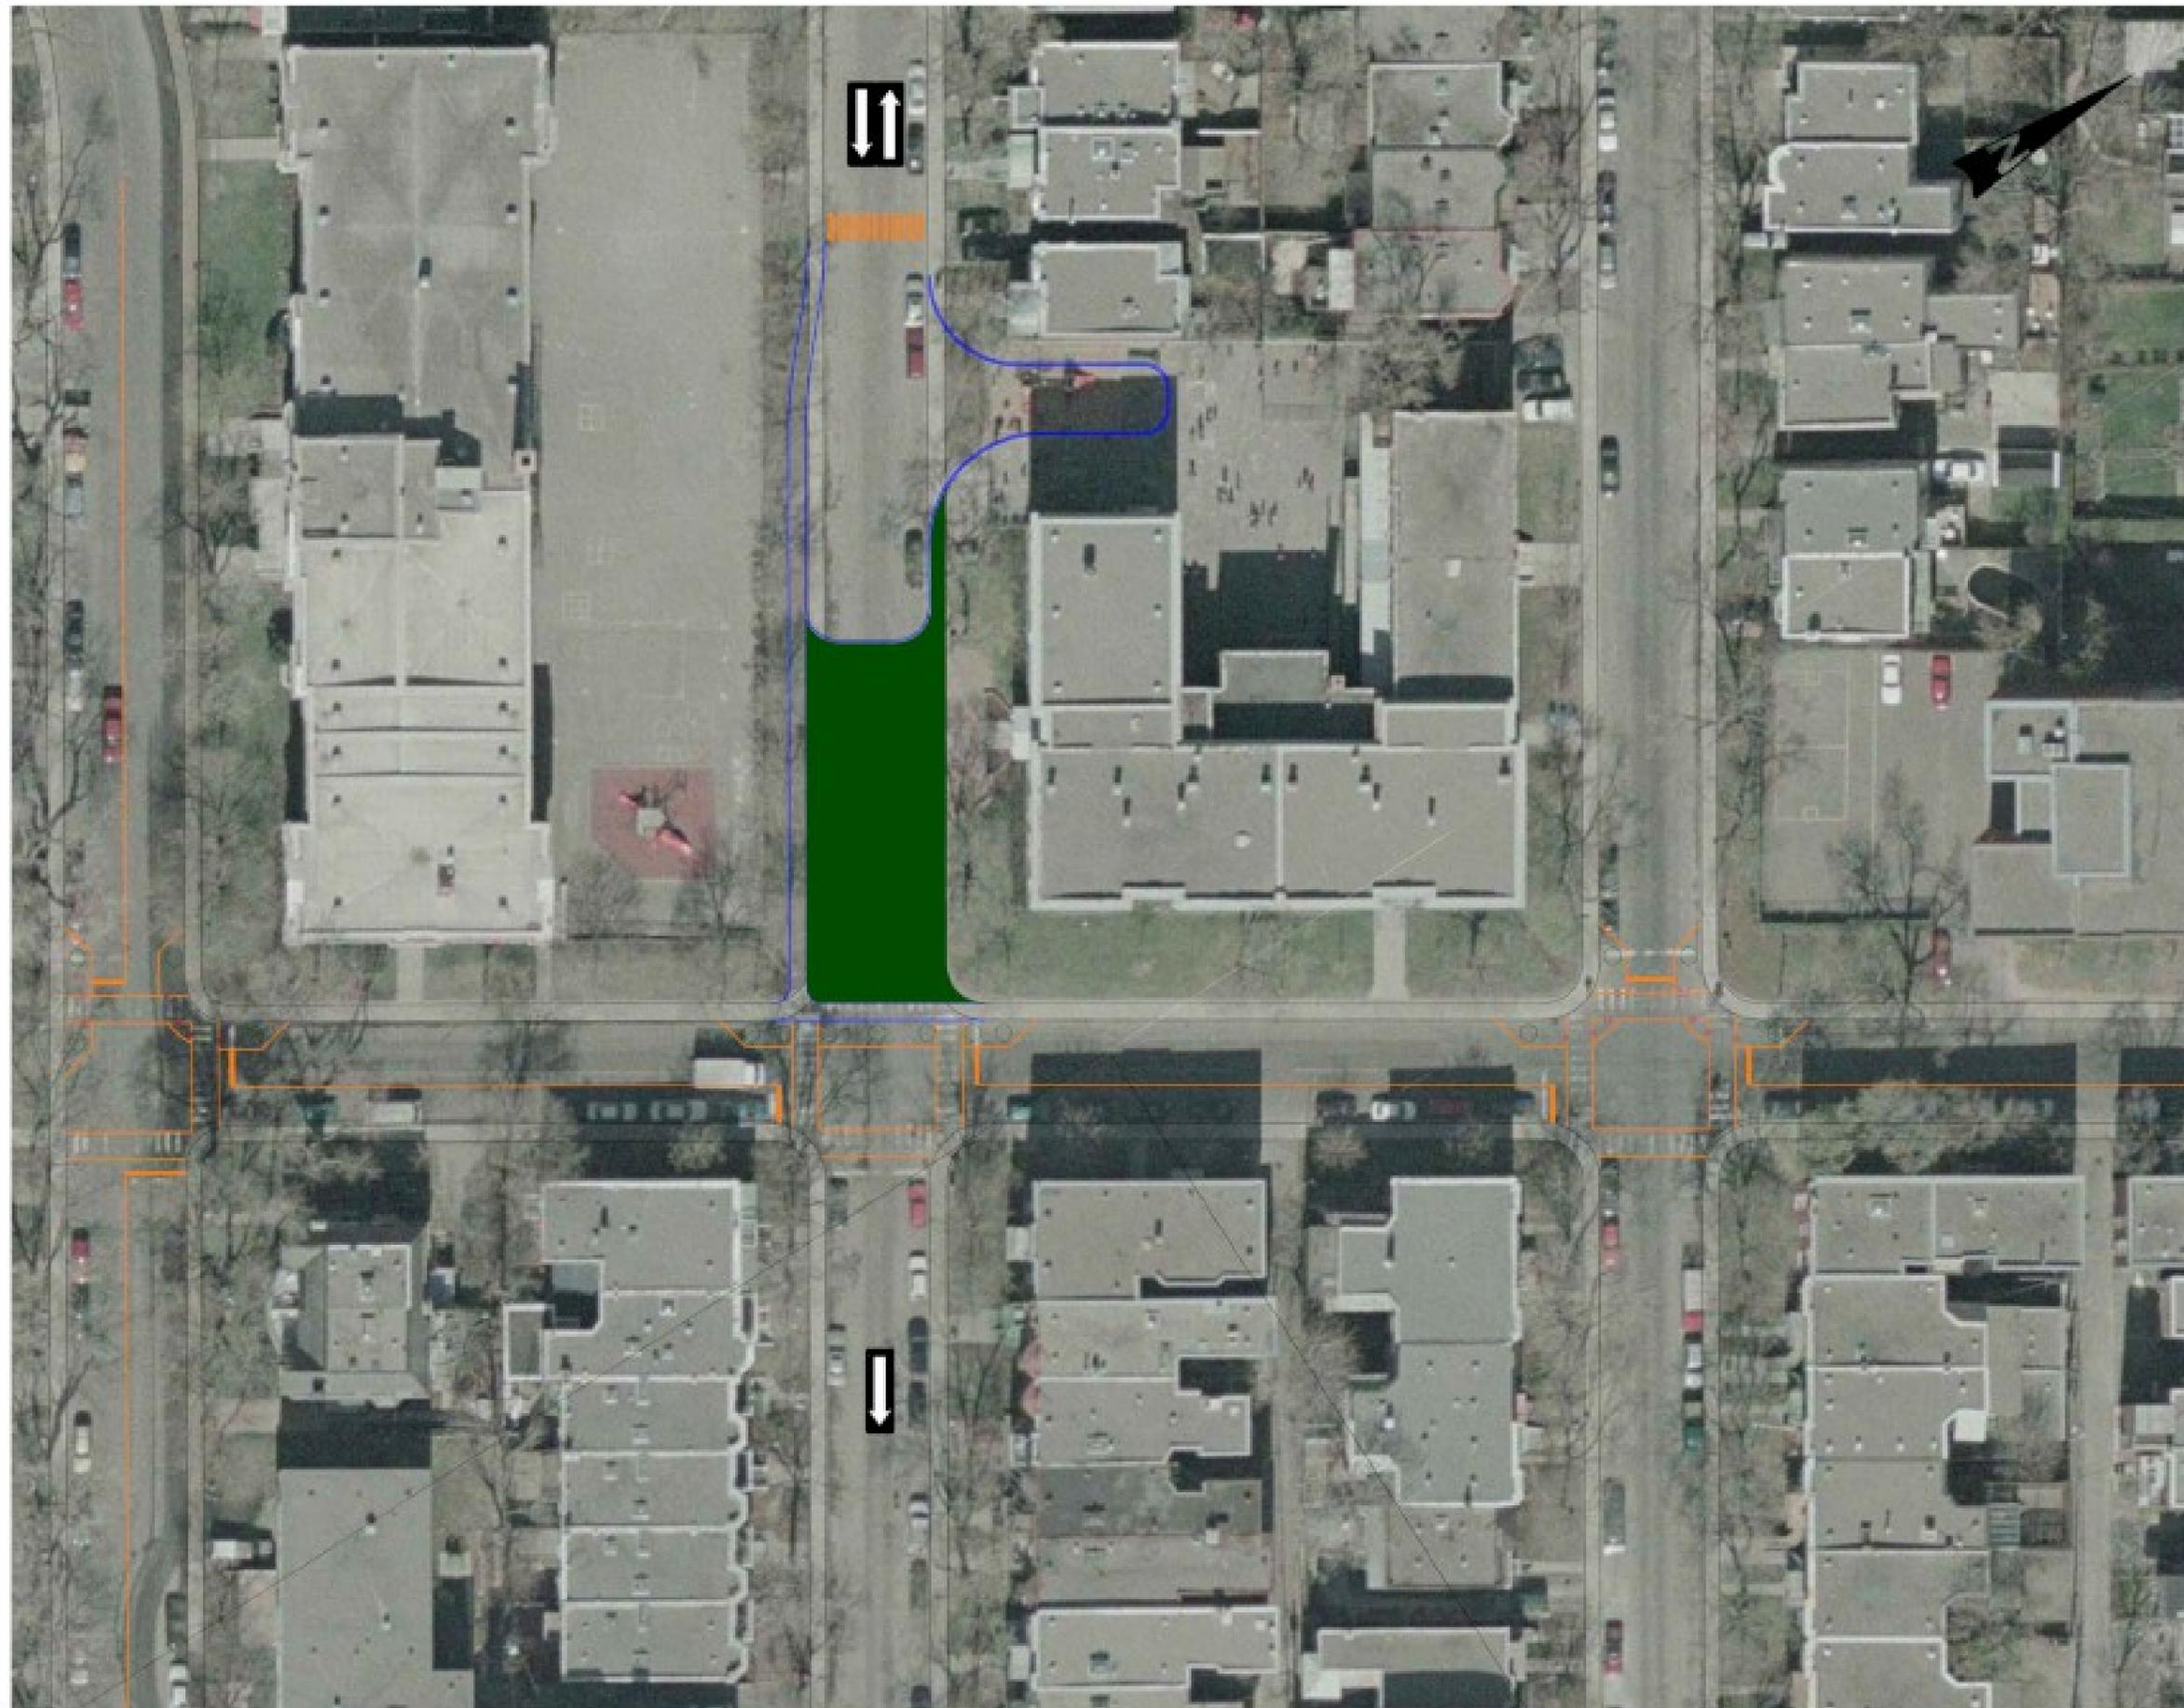

ÉTUDE D'ATTÉNUATION DE LA CIRCULATION  
AUX ABORDS  
ÉCOLES NOUVELLES-QUÉBEC  
ET BUISSONNIÈRE, OUTREMONT

 Espace vert : 

Fermeture de la rue de l'Épée

Echelle 1:600

Concept 4

**CIMA**  
M01050A  
Juillet 2008