



avenue Querbes

barrière de non-accès pivotante

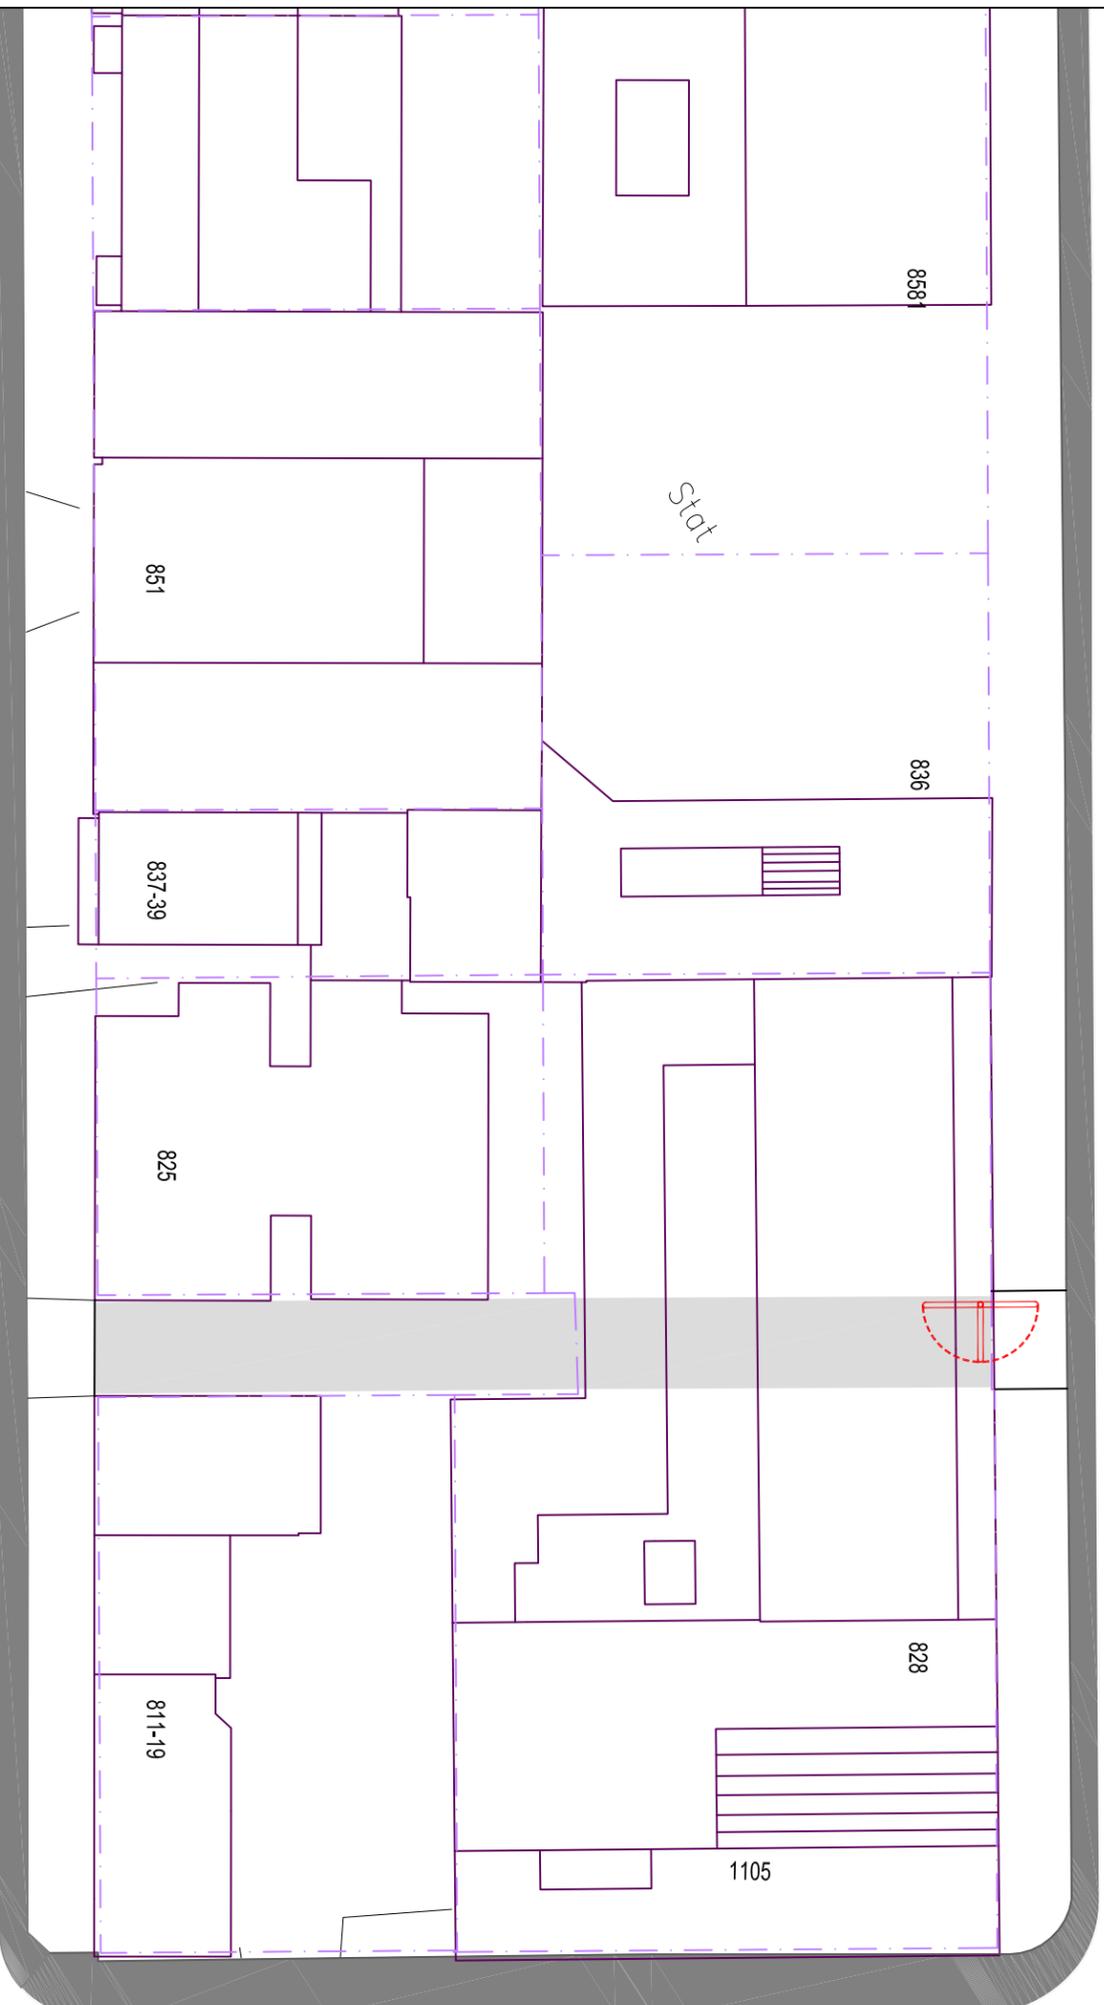

avenue de l'Épée

avenue Van Horne

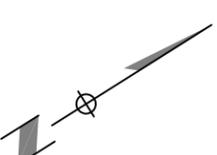

Ruelles
VanHorne /
Querbes

DATE:

12 décembre 2019

DESSINÉ PAR:

Jacques FOURNIER

SOUS TOUTES RÉSERVES

NOTES: INFORMATIONS CONTENUES SUR CE DOCUMENT SONT DESTINÉES À
DES FINES INTERIÈRES. A LA VUE DE NOTRE POLICE, AMÉNAGEMENTS QU'ILS
ET À SES DIFFÉRENTS SERVICES, NUL AUTRE NE PEUT S'EN SERVIR SANS
L'AUTORISATION ÉCRITE DE CELUI-CI.