

PROJET FAIRMOUNT EST / SAINT-DOMINIQUE

PLAN D'ENSEMBLE

DÉFIS ET OBJECTIFS



AUGMENTER LE COUVERT VÉGÉTAL




APAISER LA CIRCULATION



OFFRIR UN LIEU DE RENCONTRE ET D'ÉCHANGES




AMÉLIORER L'ATTRAIT DES TRANSPORTS ACTIFS

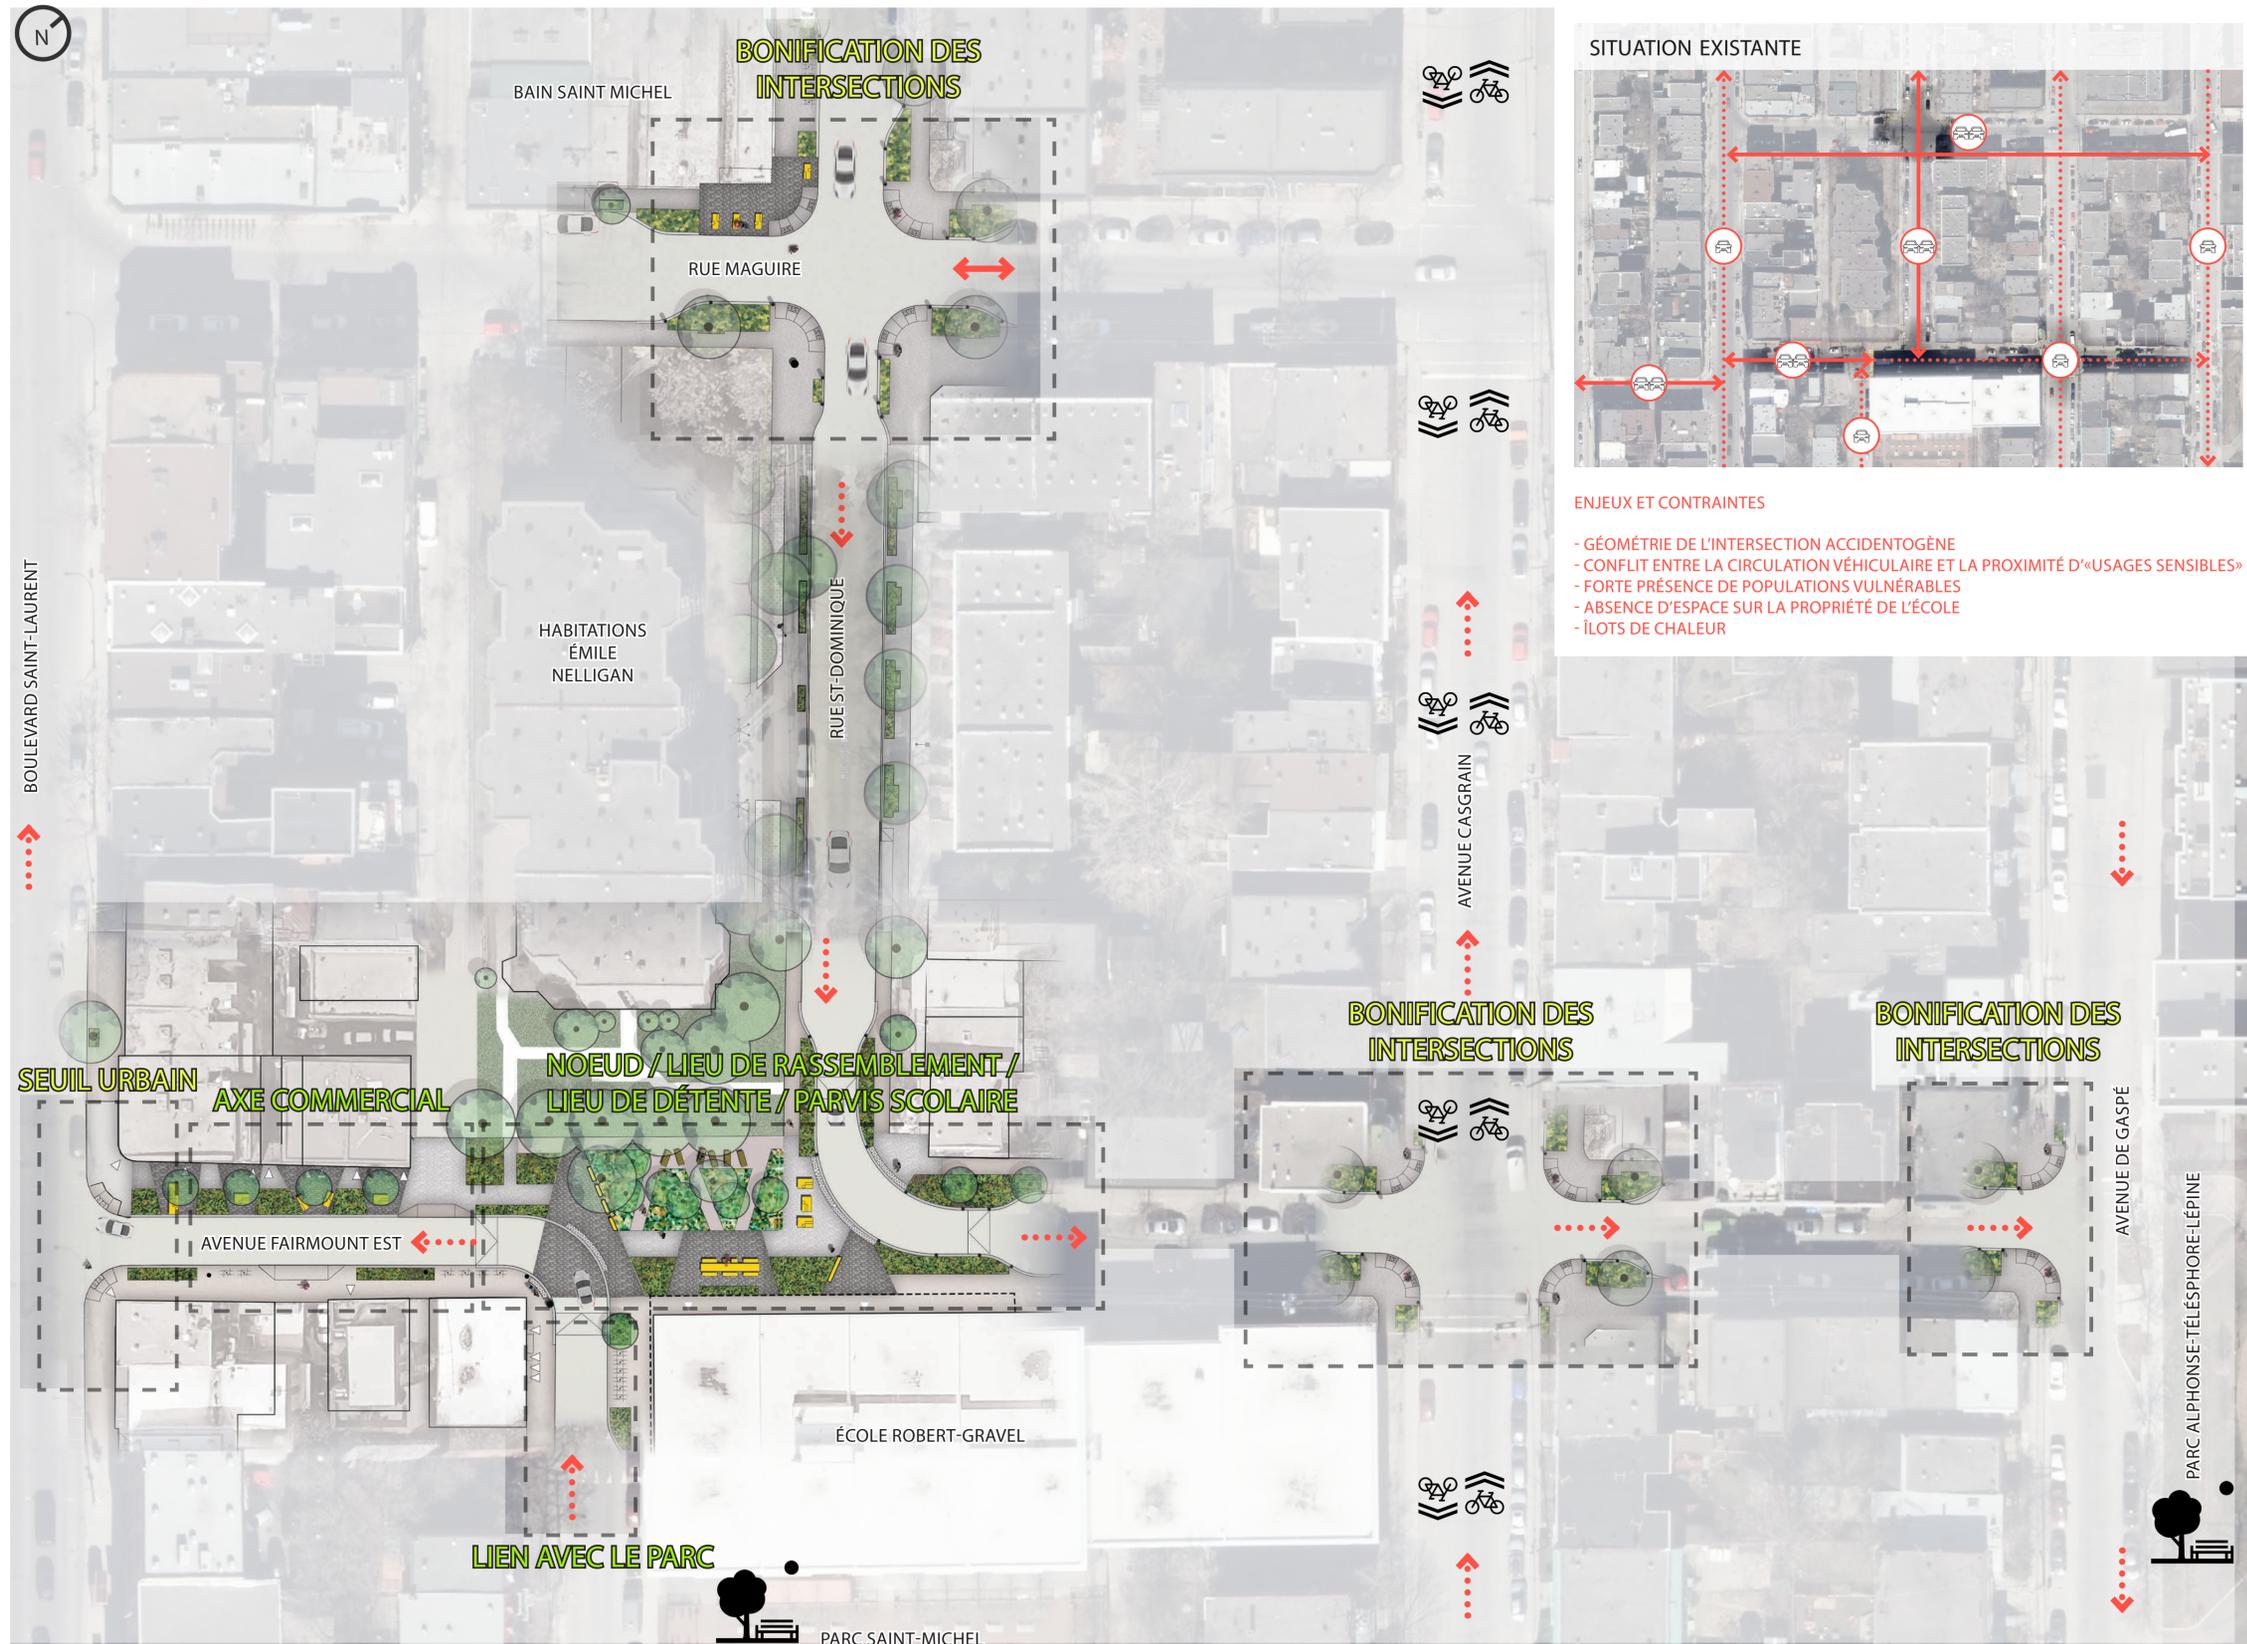


PROJET FAIRMOUNT EST / SAINT-DOMINIQUE


PLACE PUBLIQUE

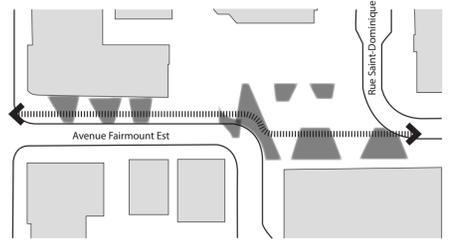


OFFRIR UNE PROMENADE SÉCURITAIRE MULTIFONCTIONNELLE

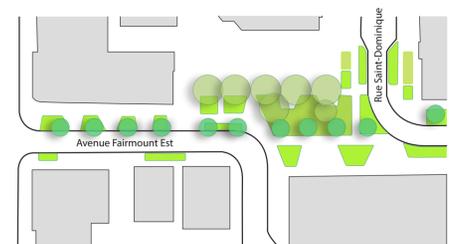


CRÉER UN ÎLOT DE FRAÎCHEUR

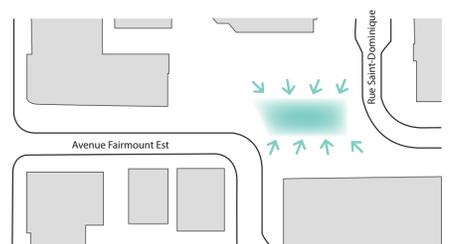

IMPLANTER UNE GESTION DES EAUX

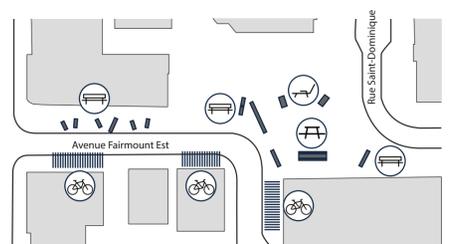

OFFRIR DU MOBILIER URBAIN DIVERSIFIÉ

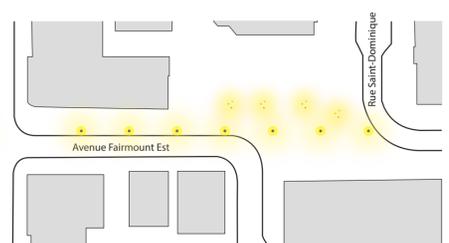

PROPOSER UN ÉCLAIRAGE ADAPTÉ

