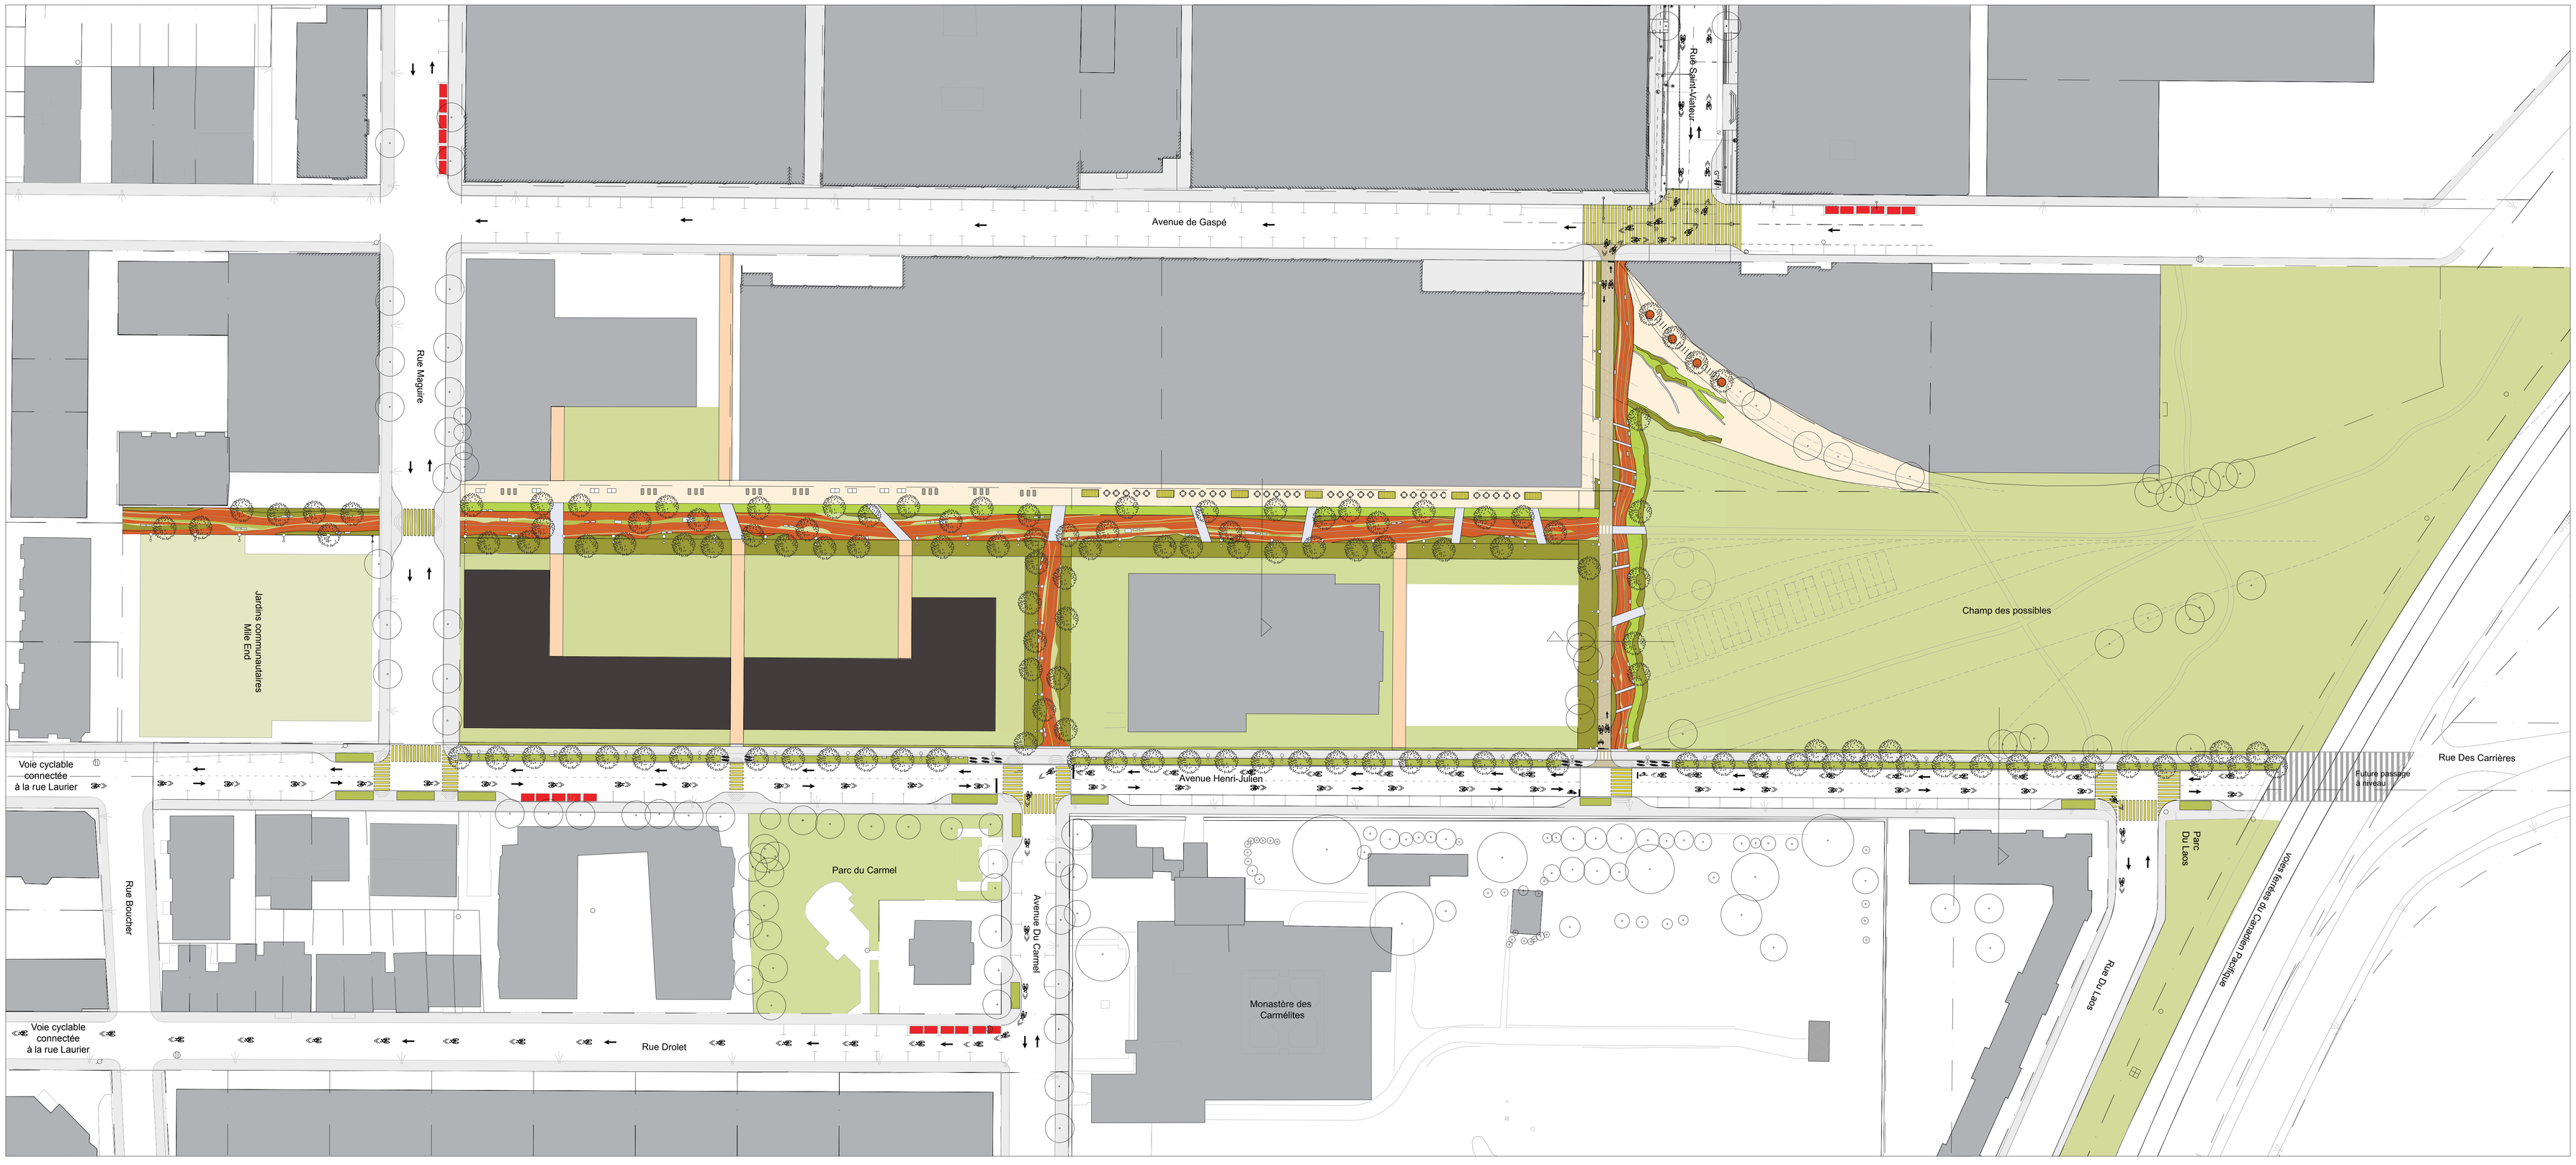

Légende

- Arbre existant
- Arbre proposé
- Arbre en pot
- Espace vert existant
- Bande végétalisée couvre-sol
- Bande arbustive / Corridor biologique
- Bande végétale de biorétention
- Terrasse / Trottoir
- Sentier piéton coloré
- Accès piéton privé
- Piste cyclable
- Passage caillebotis
- Espace stationnement
- Traverse piétonne
- Nouvelle construction
- Bâtiment existant
- Limites de propriétés privées
- Bollard proposé
- Lampadaire proposé
- Kiosque proposé / Marché
- Table proposée
- Station BIXI proposée
- Support à vélo proposé
- Table de ping pong proposée
- Chaise longue proposée
- Anciennes voies ferrées

Projet Saint-Viateur Est
Étape 4 : Concept d'aménagement final

7 novembre 2012

0 5 25 m

Le Plateau-Mont-Royal Montréal en collaboration avec vlan paysages et SM