



HISTORIQUE D'INTERVENTION

DATE	ADMINISTRATEUR	INTERVENTION
06-05-2005	S. Brosseau	Nouvelle location d'été et ardoise

LES SUPERFICIES SONT MESURÉES SELON LA RÉGLE BOMA 1996

Bâtiment
CENTRE COMMUNAUTAIRE RIVIERE-DES-PRAIRIES

Adresse 9140 Boulevard Ferras


Plancher REZ-DE-CHAUSSEE


No bâtiment 8707 No dessin 8707-E0

Designé par S.L. Echelle hors échelle 11X17

Date 06-05-2005 Chemin d'accès x:\Dessins-Occupation

gestionnaire Immobilier
 Serge Brosseau 872-82294

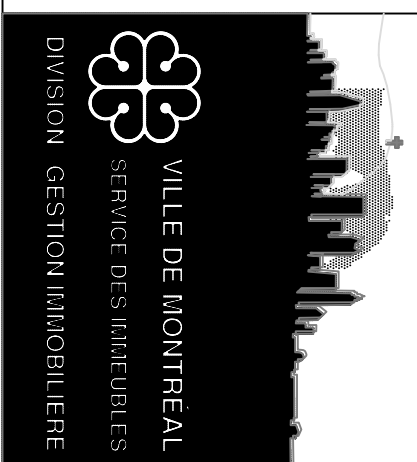

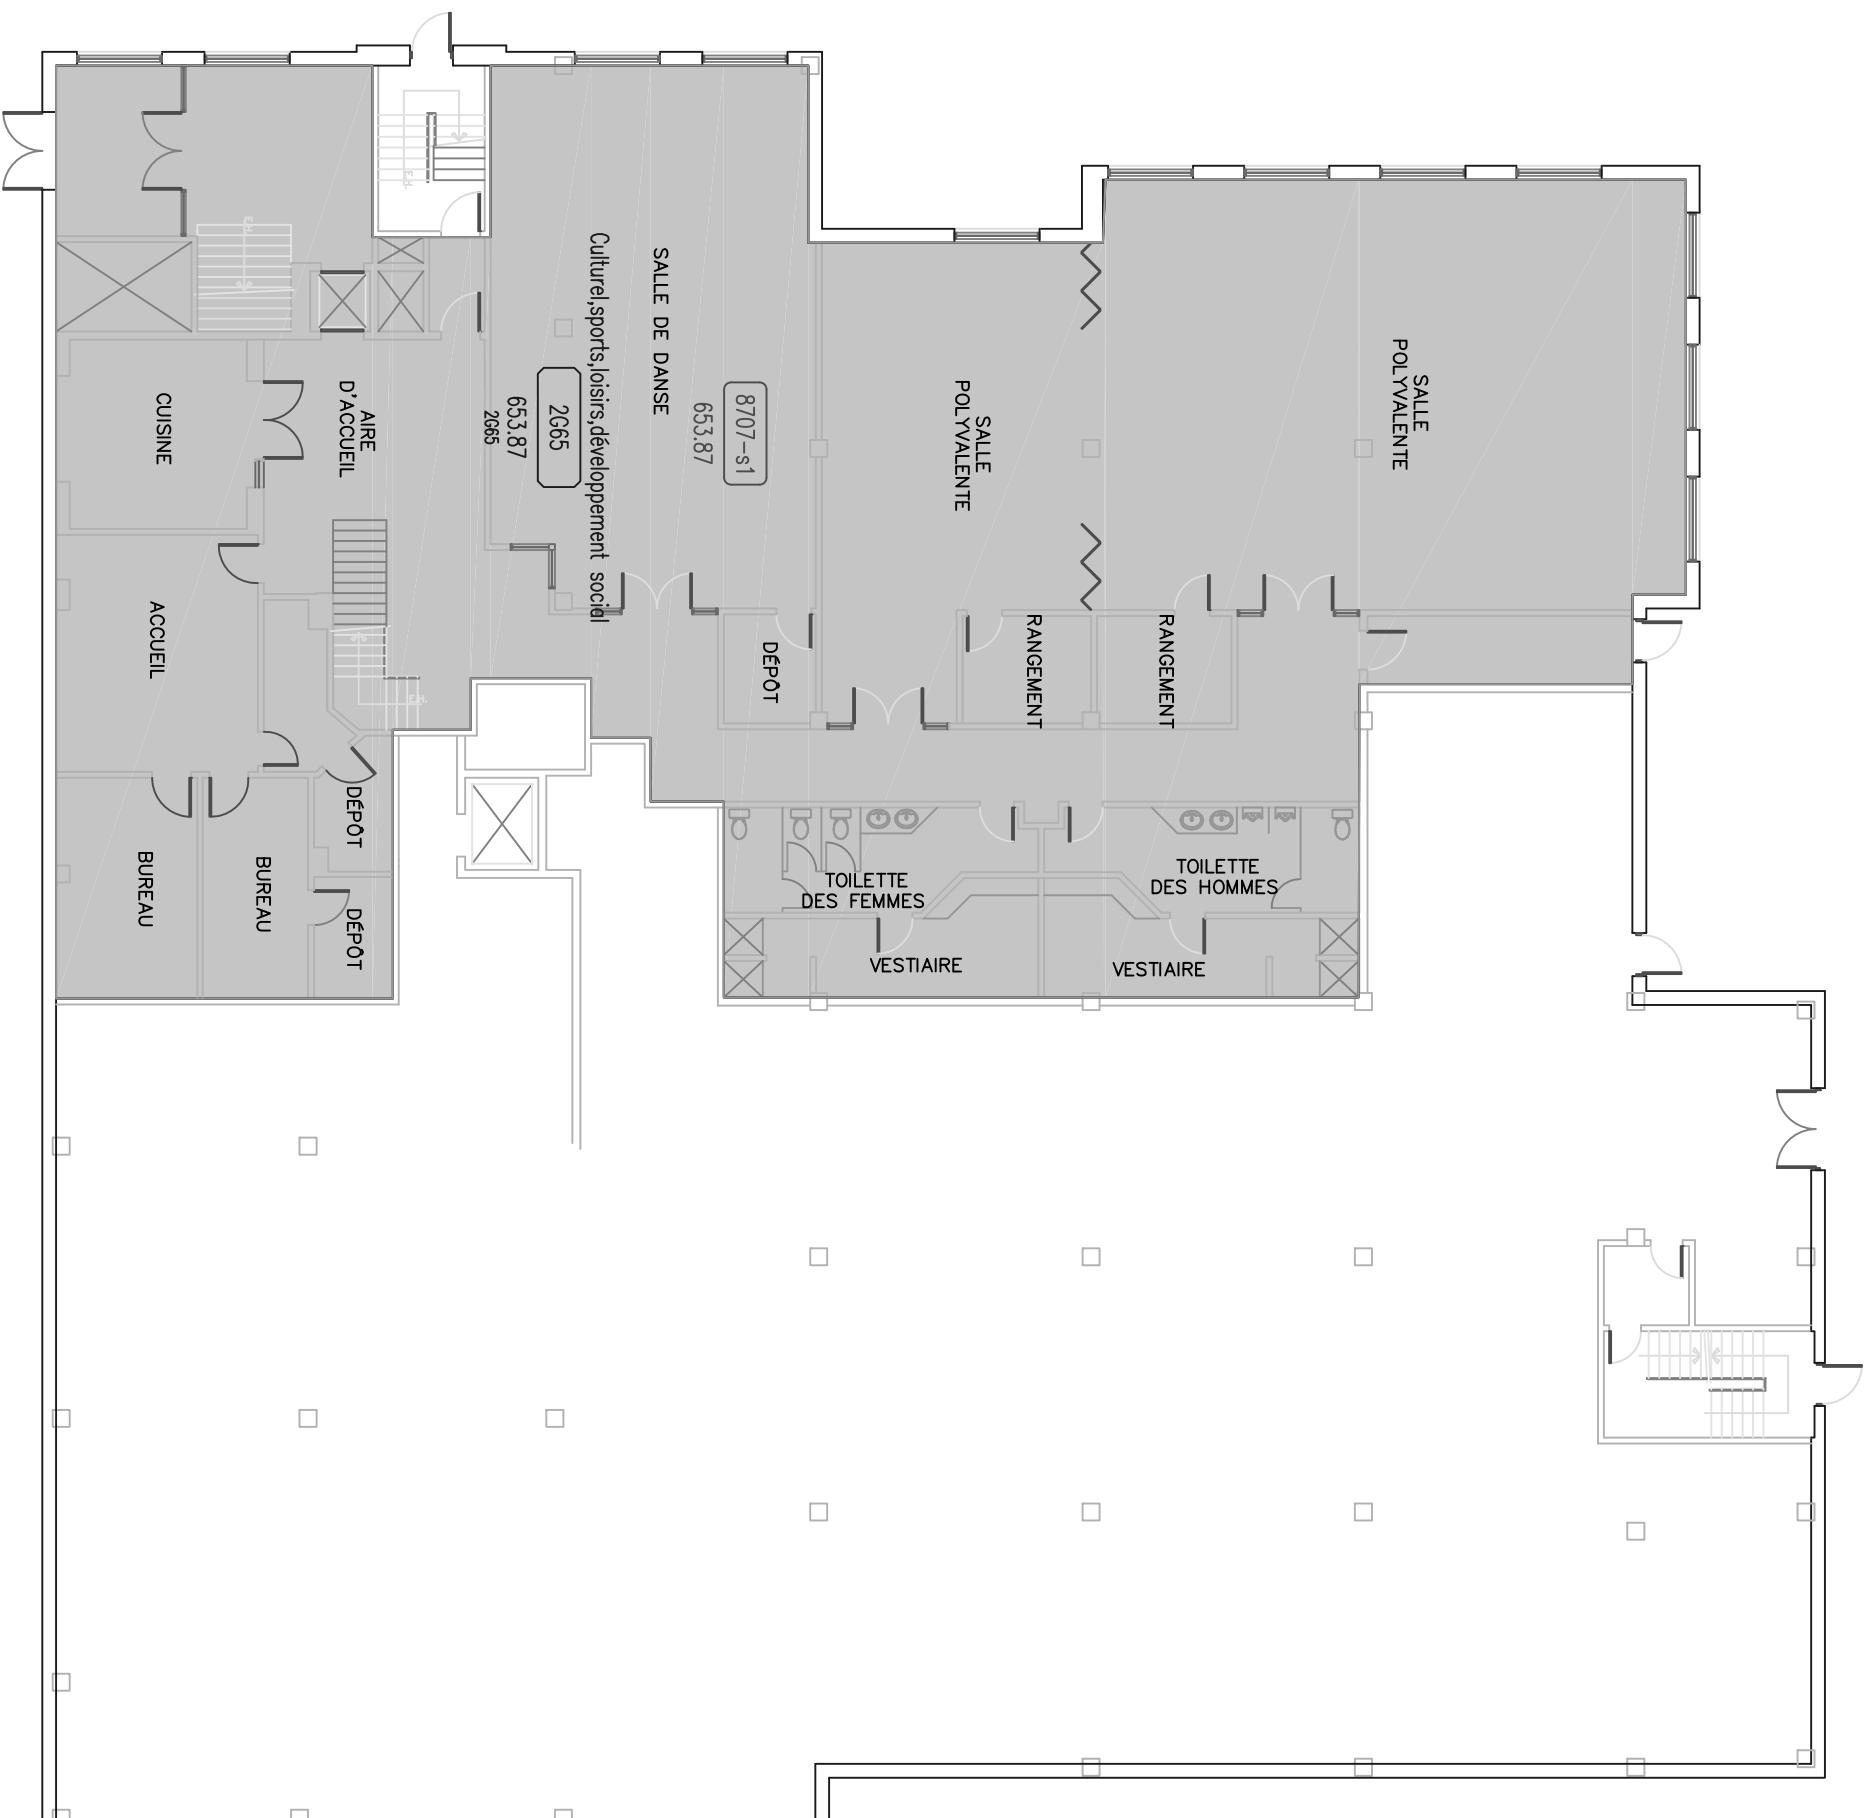

HISTORIQUE D'INTERVENTION

DATE	ADMINISTRATEUR	INTERVENTION
07/08/2008	Loïc Lefebvre	Mise à jour de plans de l'occupant pour le service

LES SUPERFICIES SONT MESURÉES
SECON LA RÉGLE BOMA 1996

Bâtiment CENTRE COMMUNAUTAIRE RIVIERE-DES-PRAIRIES			
Adresse	9140 Boulevard Ferras		
Plancher	SOUS-SOL		
No bâtiment	8707	No dessin	8707-S1
Designé par	S.L.	Echelle	hors échelle 1:1X17
Date	07/08/2008	Chemin d'accès	x:\Desains-Occupation
gestionnaire Immobilier Serge Brosseau 872-82294			

