

HISTORIQUE D'INTERVENTION

DATE	ADMINISTRATEUR	INTERVENTION
ZR00/2005	XXXXX	Mise en place avec TOC

LES SUPERFICIES SONT MESURÉES
SELON LA RÉGLE BOMA 1996

Bâtiment
Centre récréatif
Rivière-des-Prairies

Adresse
7650 boul. Maurice-Duplessis

Plancher
rez-de-chaussée

No bâtiment
0321

No dessin
0321-EO

Dessiné par
m.l.

Échelle
hors échelle

Date
28/08/2006


Chemin d'accès
x:\Dessins-Occupation


gestionnaire Immobilier
Serge Brosseau 872-82294

Ordre d'opérations développement social
0271-40 (2085)
1434,48(1382,4) 1183,18
200

TERRAINS DE BOCCCE

GRADINS - 144
SPECTATEURS

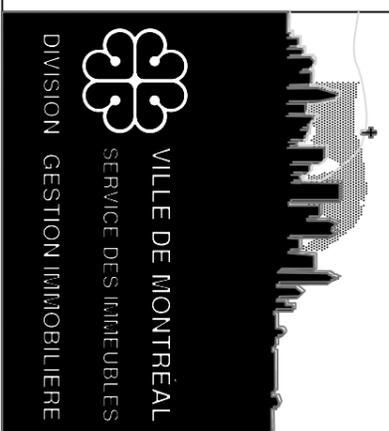

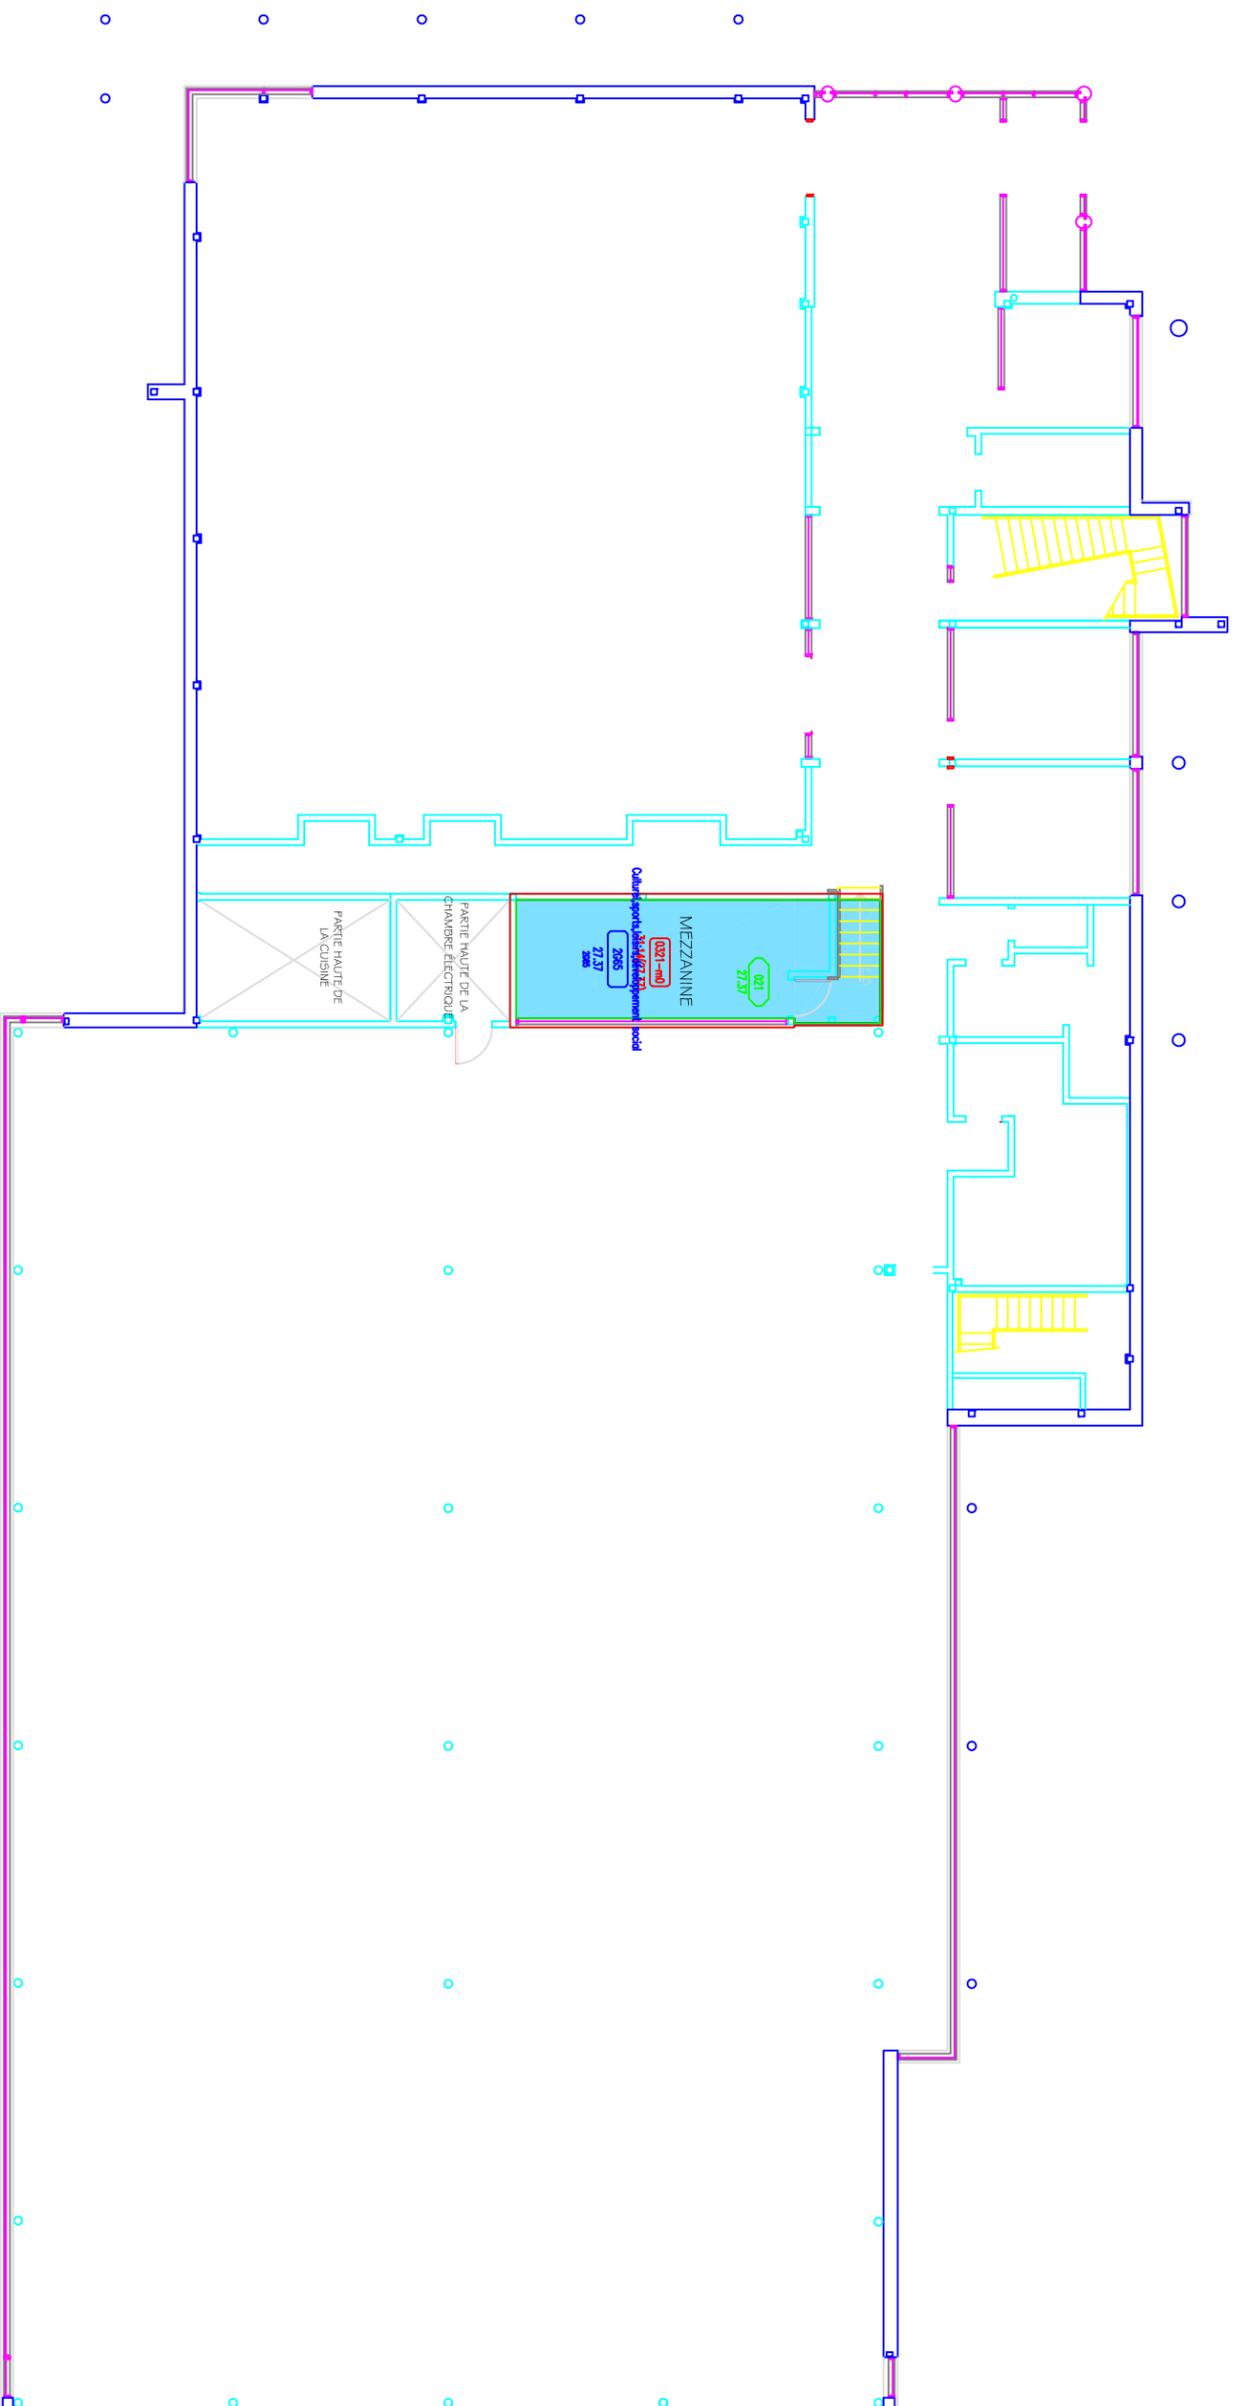


DATE	ADMINISTRATEUR	INTERVENTION
28/08/2006	XXXXX	Mise au plan avec TOC

LES SUPERFICIES SONT MESURÉES
SECON LA REGLE BOMA 1996

Bâtiment		Centre Récréatif Rivière-des-Prames	
Adresse		7650 boul. Maurice-Duplessis	
Plancher		mezzanine	
No bâtiment	0321	No dessin	0321-MO
Dessiné par	m.l.	Échelle	hors échelle 1/117
Date	28/08/2006	Chemins d'accès	x:\Dessins-Occupation
gestionnaire immobilier		Serge Brosseau 872-8294	



VILLE DE MONTRÉAL
SERVICE DES IMMEUBLES
DIVISION GESTION IMMOBILIERE

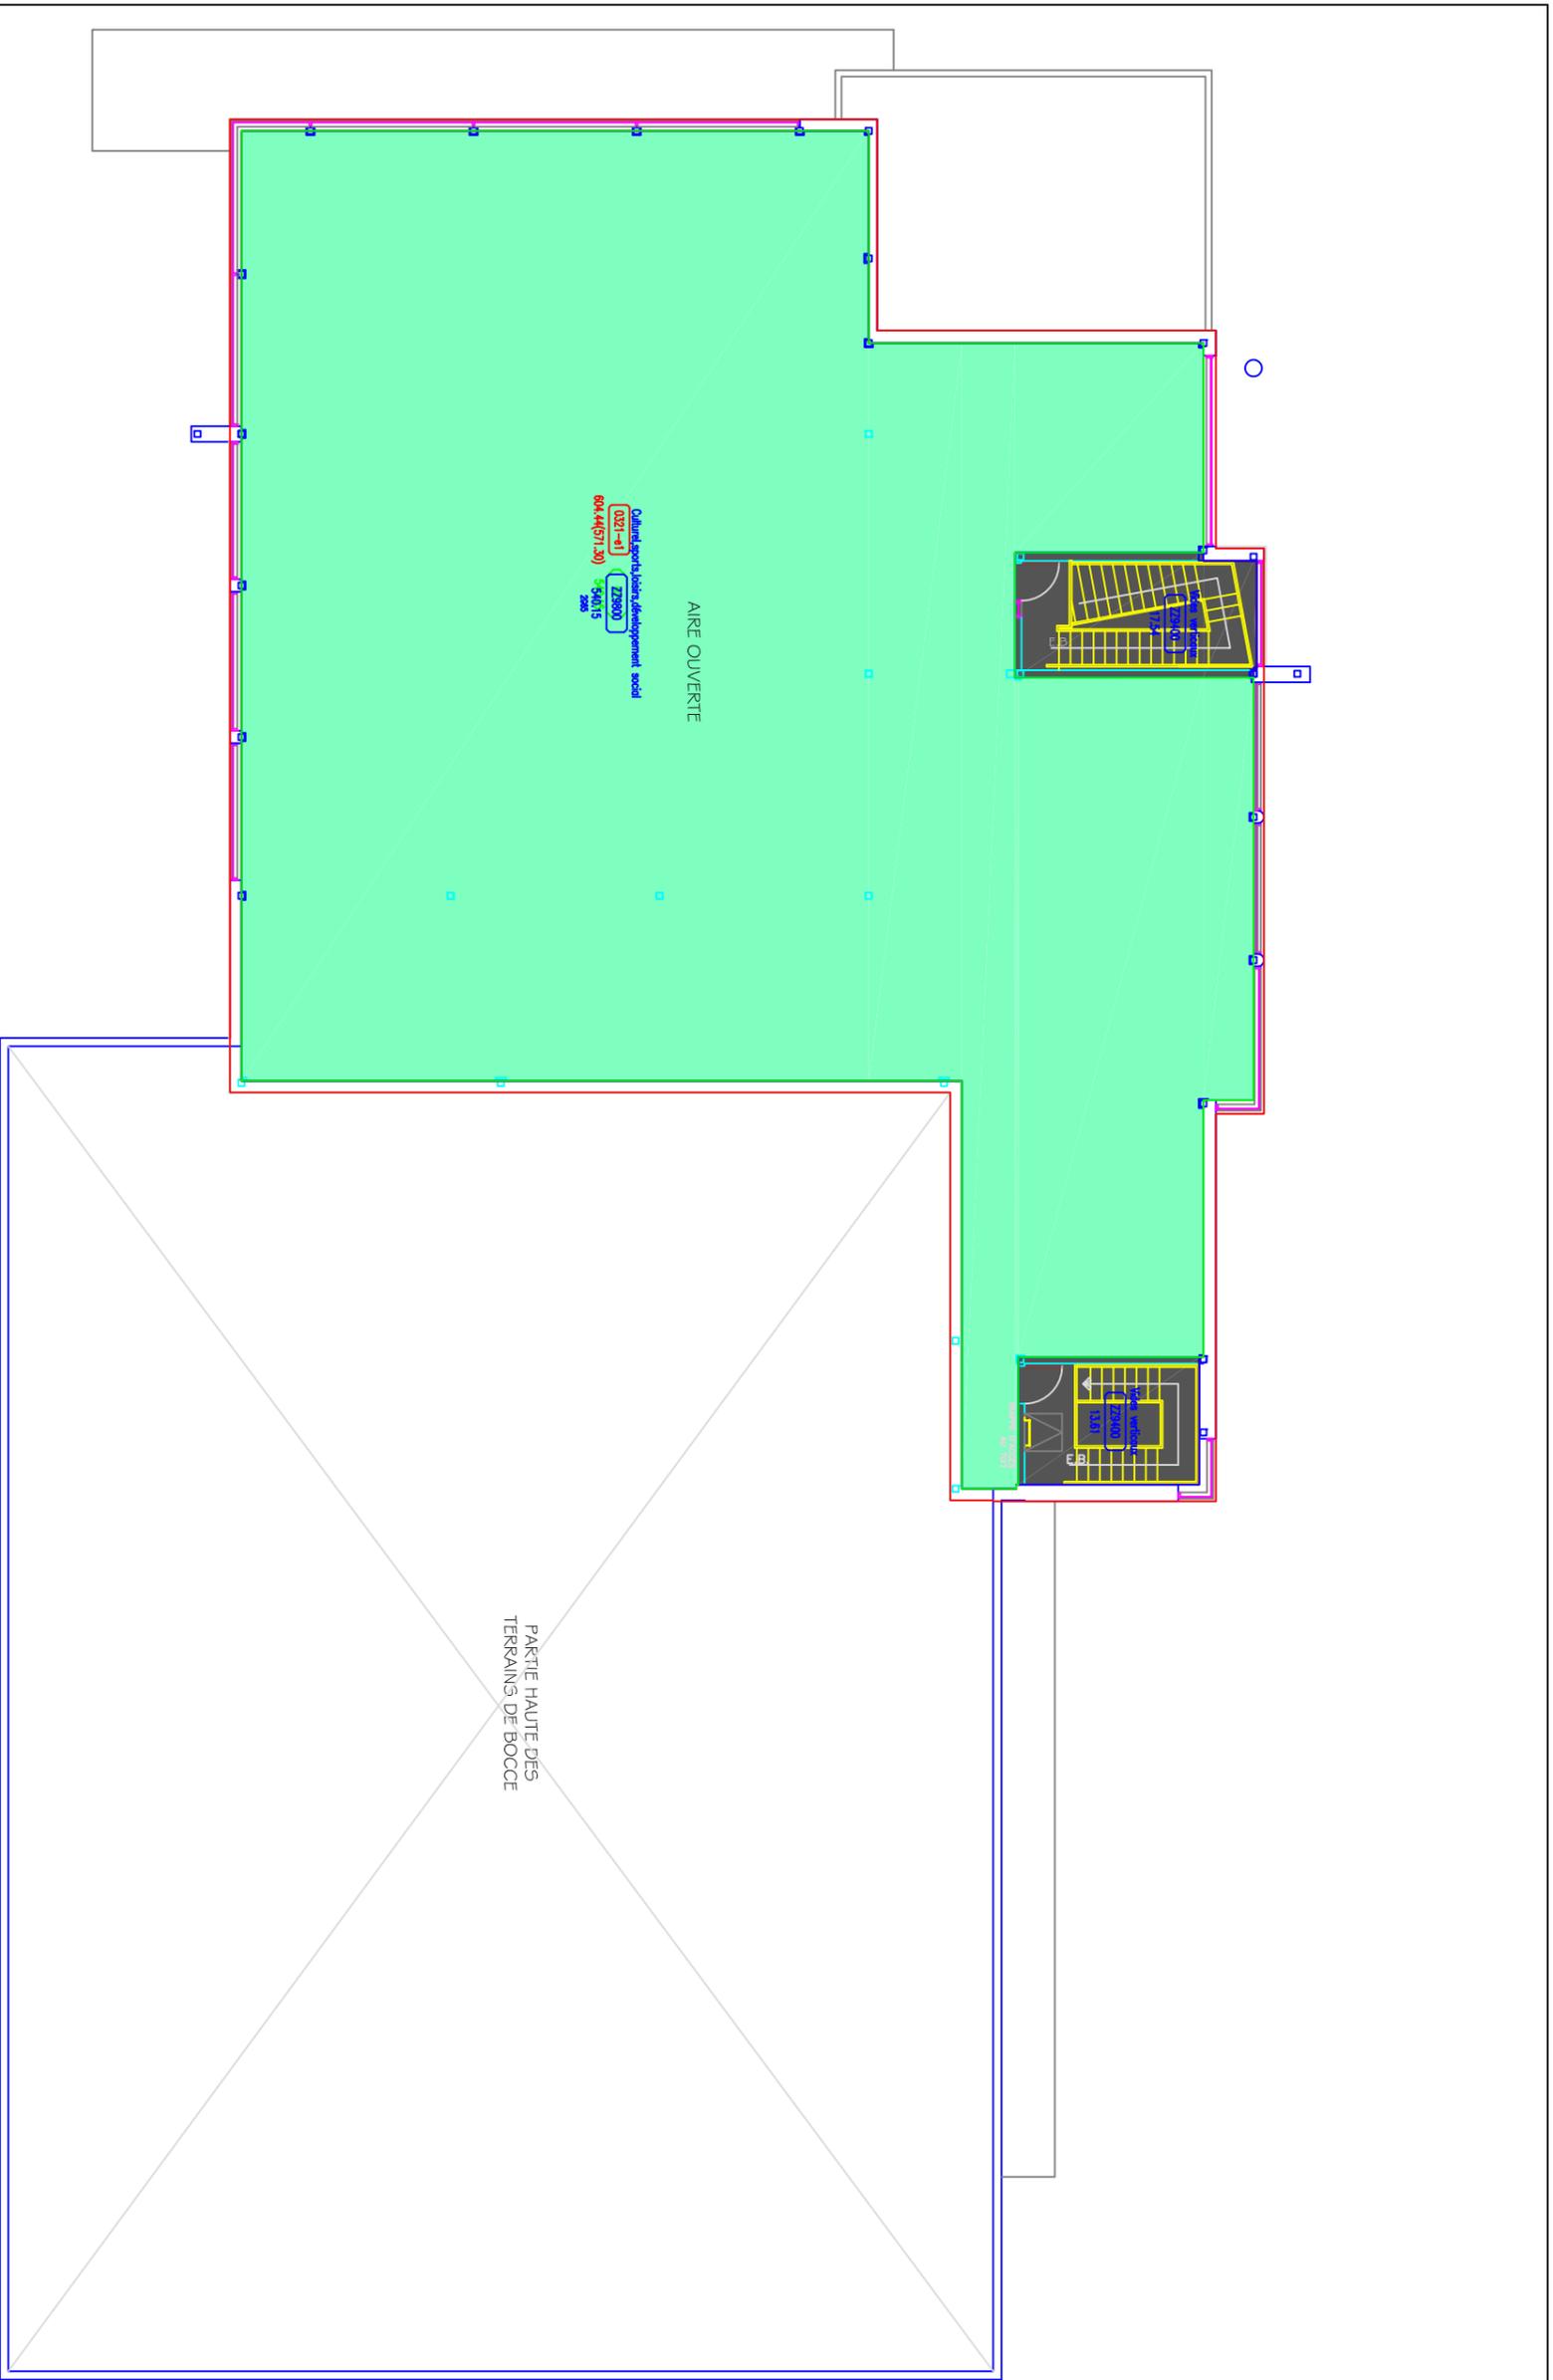

HISTORIQUE D'INTERVENTION

DATE	ADMINISTRATEUR	INTERVENTION
ZG0002/006	XXXXX	Mise en place avec TOC
ZG0002/014	Serge Brosseau	Modifications à l'occupation 2165, secteur Z29000.

LES SUPERFICIES SONT MESURÉES
SECON LA RÉGLE BOMA 1996

Bâtiment	
Centre Récréatif Rivière-des-Prairies	
Adresse	7650 boul. Maurice-Duplessis
Plancher	1e étage
No bâtiment	0321
No dessin	0321-E1
Designé par	m.l.
Date	28/08/2006
Chemin d'accès	x:\Desains-Occupation
gestionnaire Immobilier	Serge Brosseau 872-8294

