

RÈGLEMENT D'URBANISME


ANNEXE A

ARRONDISSEMENT
ROSEMONT — PETITE-PATRIE


LIMITES DE HAUTEUR

LÉGENDE

HAUTEURS EN ÉTAGES ET EN MÈTRES

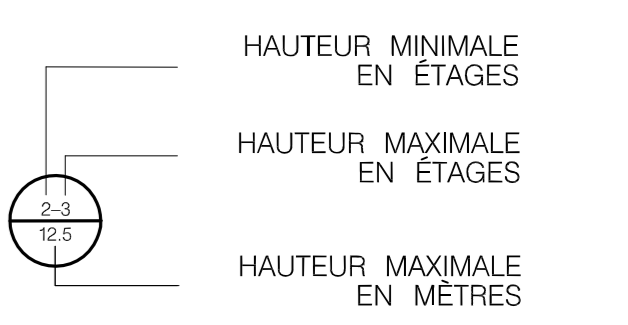

HAUTEURS EN MÈTRES

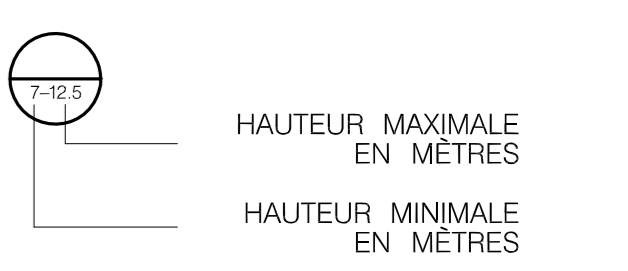


▲ ÉTAGE ADDITIONNEL AUTORISÉ
SOUS LES COMBLES

○ PARC

— LIMITE DE SECTEUR

- - - LIMITE DE
L'ARRONDISSEMENT

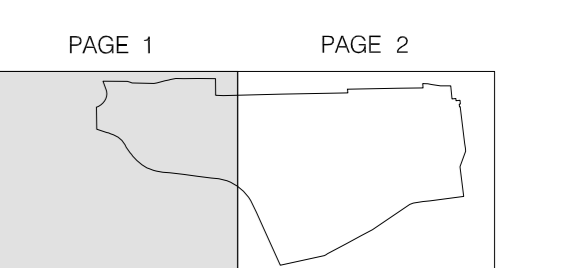

H-1 (03-2011)

ÉCHELLE
1 : 5000

