


LEGENDE

PROGRAMME DE REFLECTION
ROUTIERE P.R.R.

RECONSTRUCTION
DE TROTTOIRS

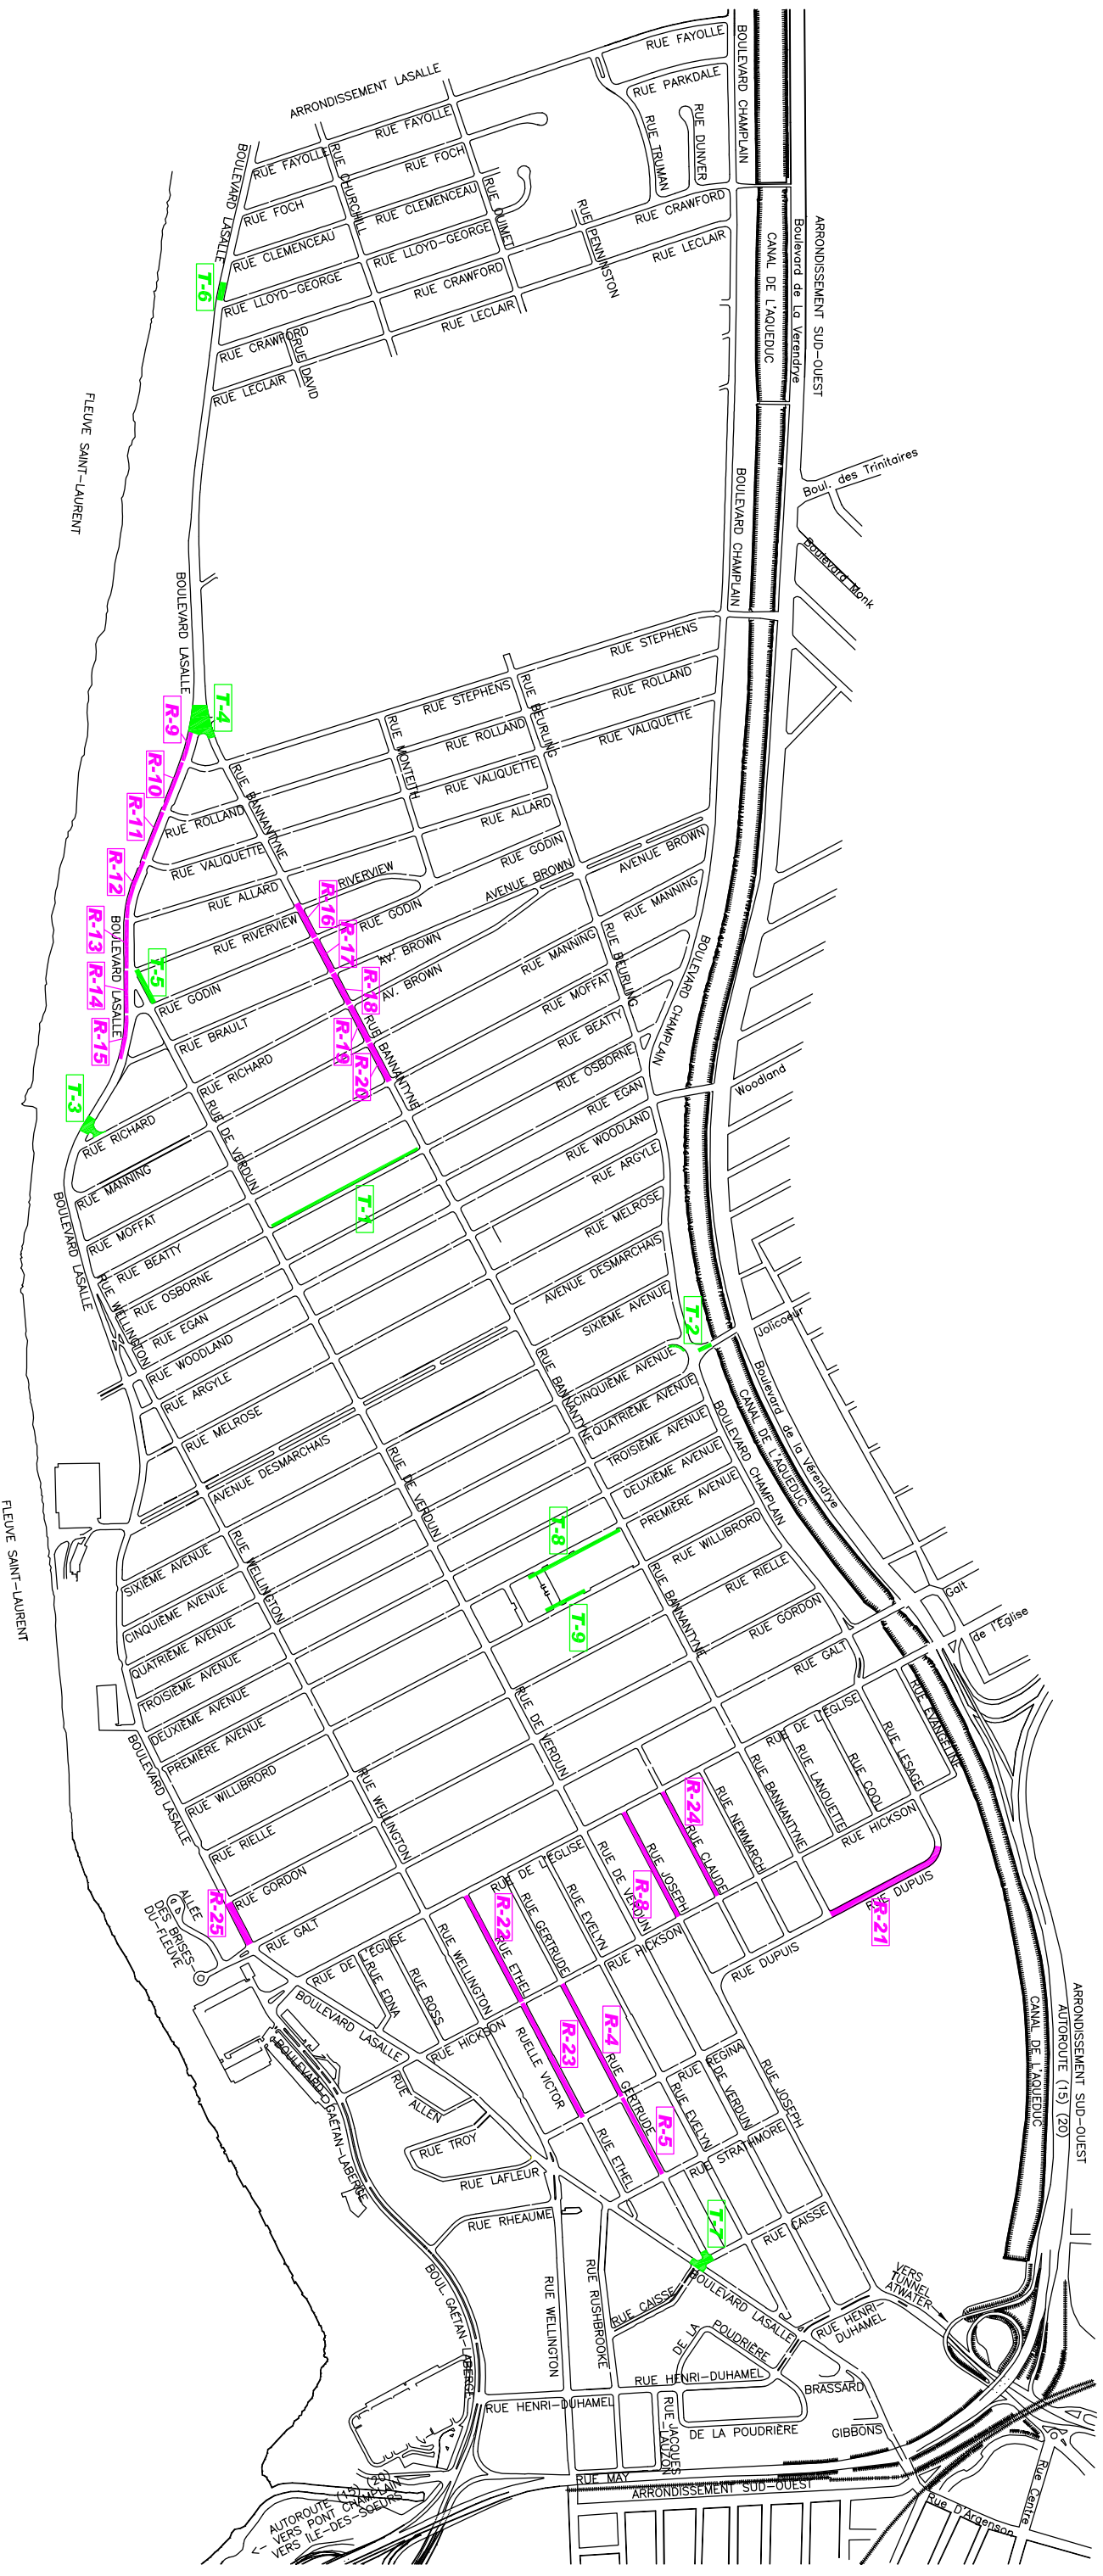

TRAVAUX MAJEURS D'IMMOBILISATIONS 2009

VERDUN – ÎLE DE MONTRÉAL

Montreal Verduin

DIRECTION DES TRAVAUX PUBLICS
DIVISION INGÉNIERIE
4555 RUE DE VERDUN
VERDUN : 765-7075
FAX : 765-7007

DIVISION INGÉNIERIE	
DESSINÉ PAR : SIMON THOUIN	ECHELLE : AUCUNE
DATE : 2009-03-05	PLAN No : 5948
PRÉPARÉ PAR : GUY LAROCQUE T.P.	PAGE No : 1 DE 2
	APPROUVÉ PAR : JEAN CARDIN, ing.