


# CONTRE SENS SUR LA BOUL. LASALLE ENTRE LA RUE GORDON ET LA RUE GALT SUR LE CÔTÉ IMPAIR + DÉTOUR

▲ CAT010000B ▲

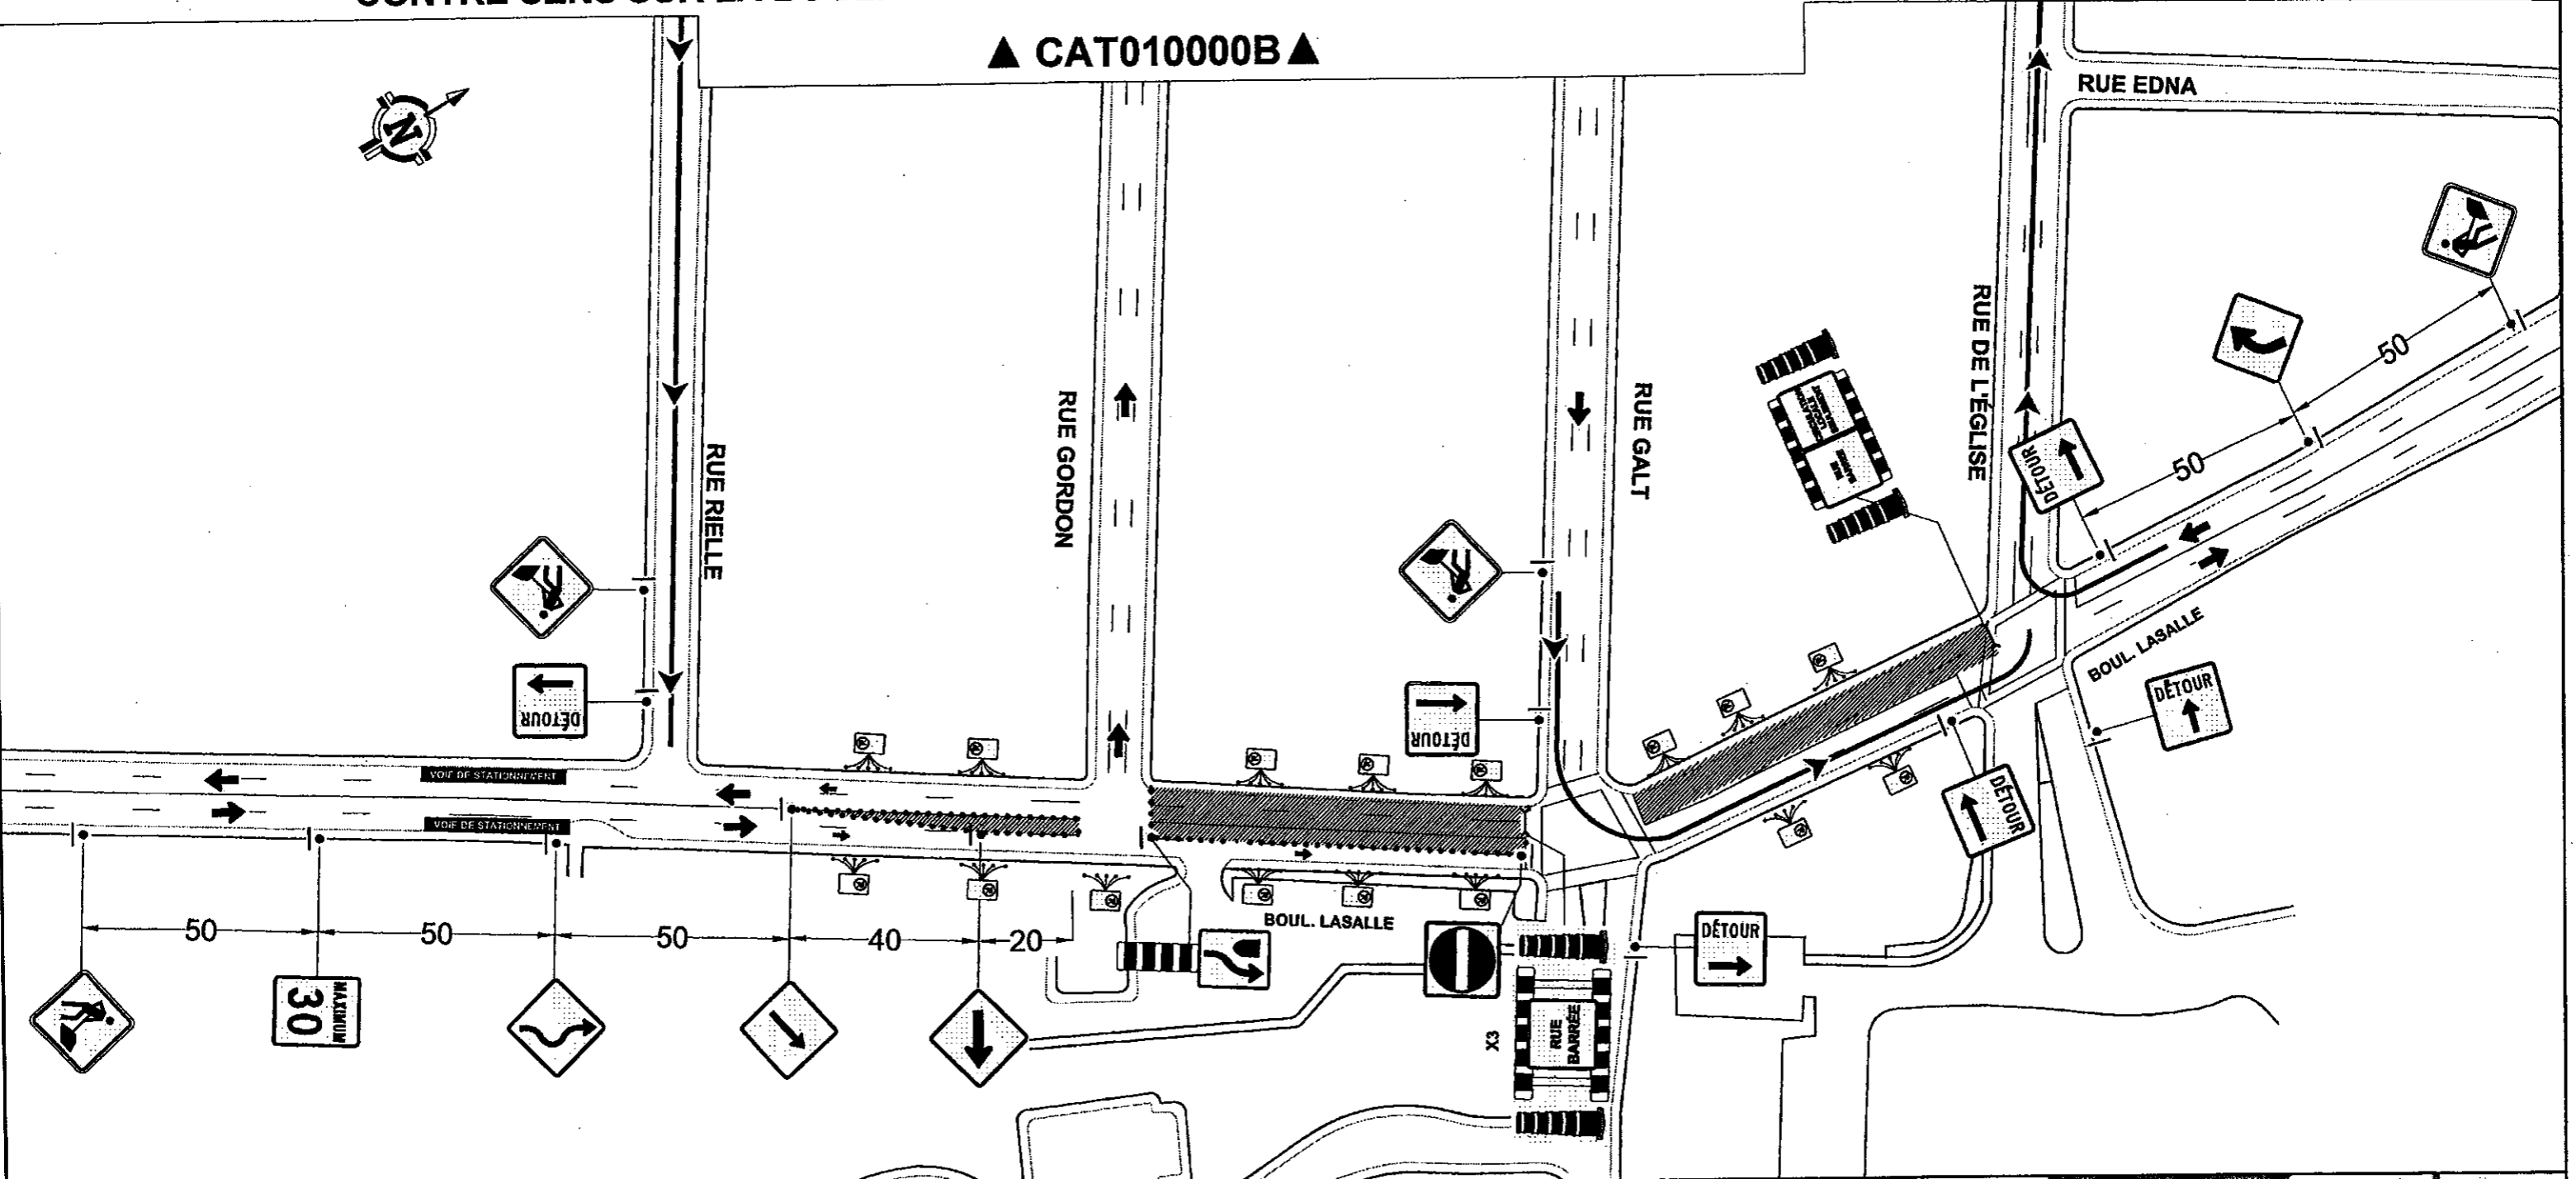

### LEGENDE

- Glissières de sécurité amovible de type "New-Jersey"
- Glissières de sécurité amovible de type "Quick change"
- Repères visuels de type T-RV-7 ou T-RV-6 ou T-RV-2 ou T-RV-9 non-métalliques à 10 m c/c sauf biseaux à 5 m c/c
- Zone de travail
- Panneau de dimensions 600mmX600mm avec pellicule de type VII fluo

NOTE: Selon la planche TLD 021 modifiée du volume 1 du tome V "Signalisation routière" de la série normes-ouvrages routiers du M.T.Q.

### CRITERES DE CONCEPTION

V (km/h)	50
L (m)= LONGUEUR DU BISEAU	40m
E (m)= ESP. REPERES VISUELS	10m
B (m)= ESP. DES PANNEAUX	50m
d = 3,65m	

NOTE:




VILLE: VERDUN

10600, Av. Secant  
Anjou, (QUEBEC) H1J 1S5  
TEL: (514) 643-3357  
FAX: (514) 643-3359

**Signo Tech**  
www.signotech.ca

DATE	REVISION	DESIGNATEUR:	DATE:
		BEN-KARIM	26/05/2009
		VERIFICATEUR:	ECHELLE:
		Alexandre Turcotte Ing.	Aucune
		ENTREPRENEUR:	NO.CONTRAT:
		CATCAN	0000-00-0000
		AVR:	NO.DESSIN:
		PAOLO	CAT010000A

# CONTRE SENS SUR LA BOUL. LASALLE ENTRE LA RUE GORDON ET LA RUE GALT SUR LE CÔTÉ IMPAIR + DÉTOUR

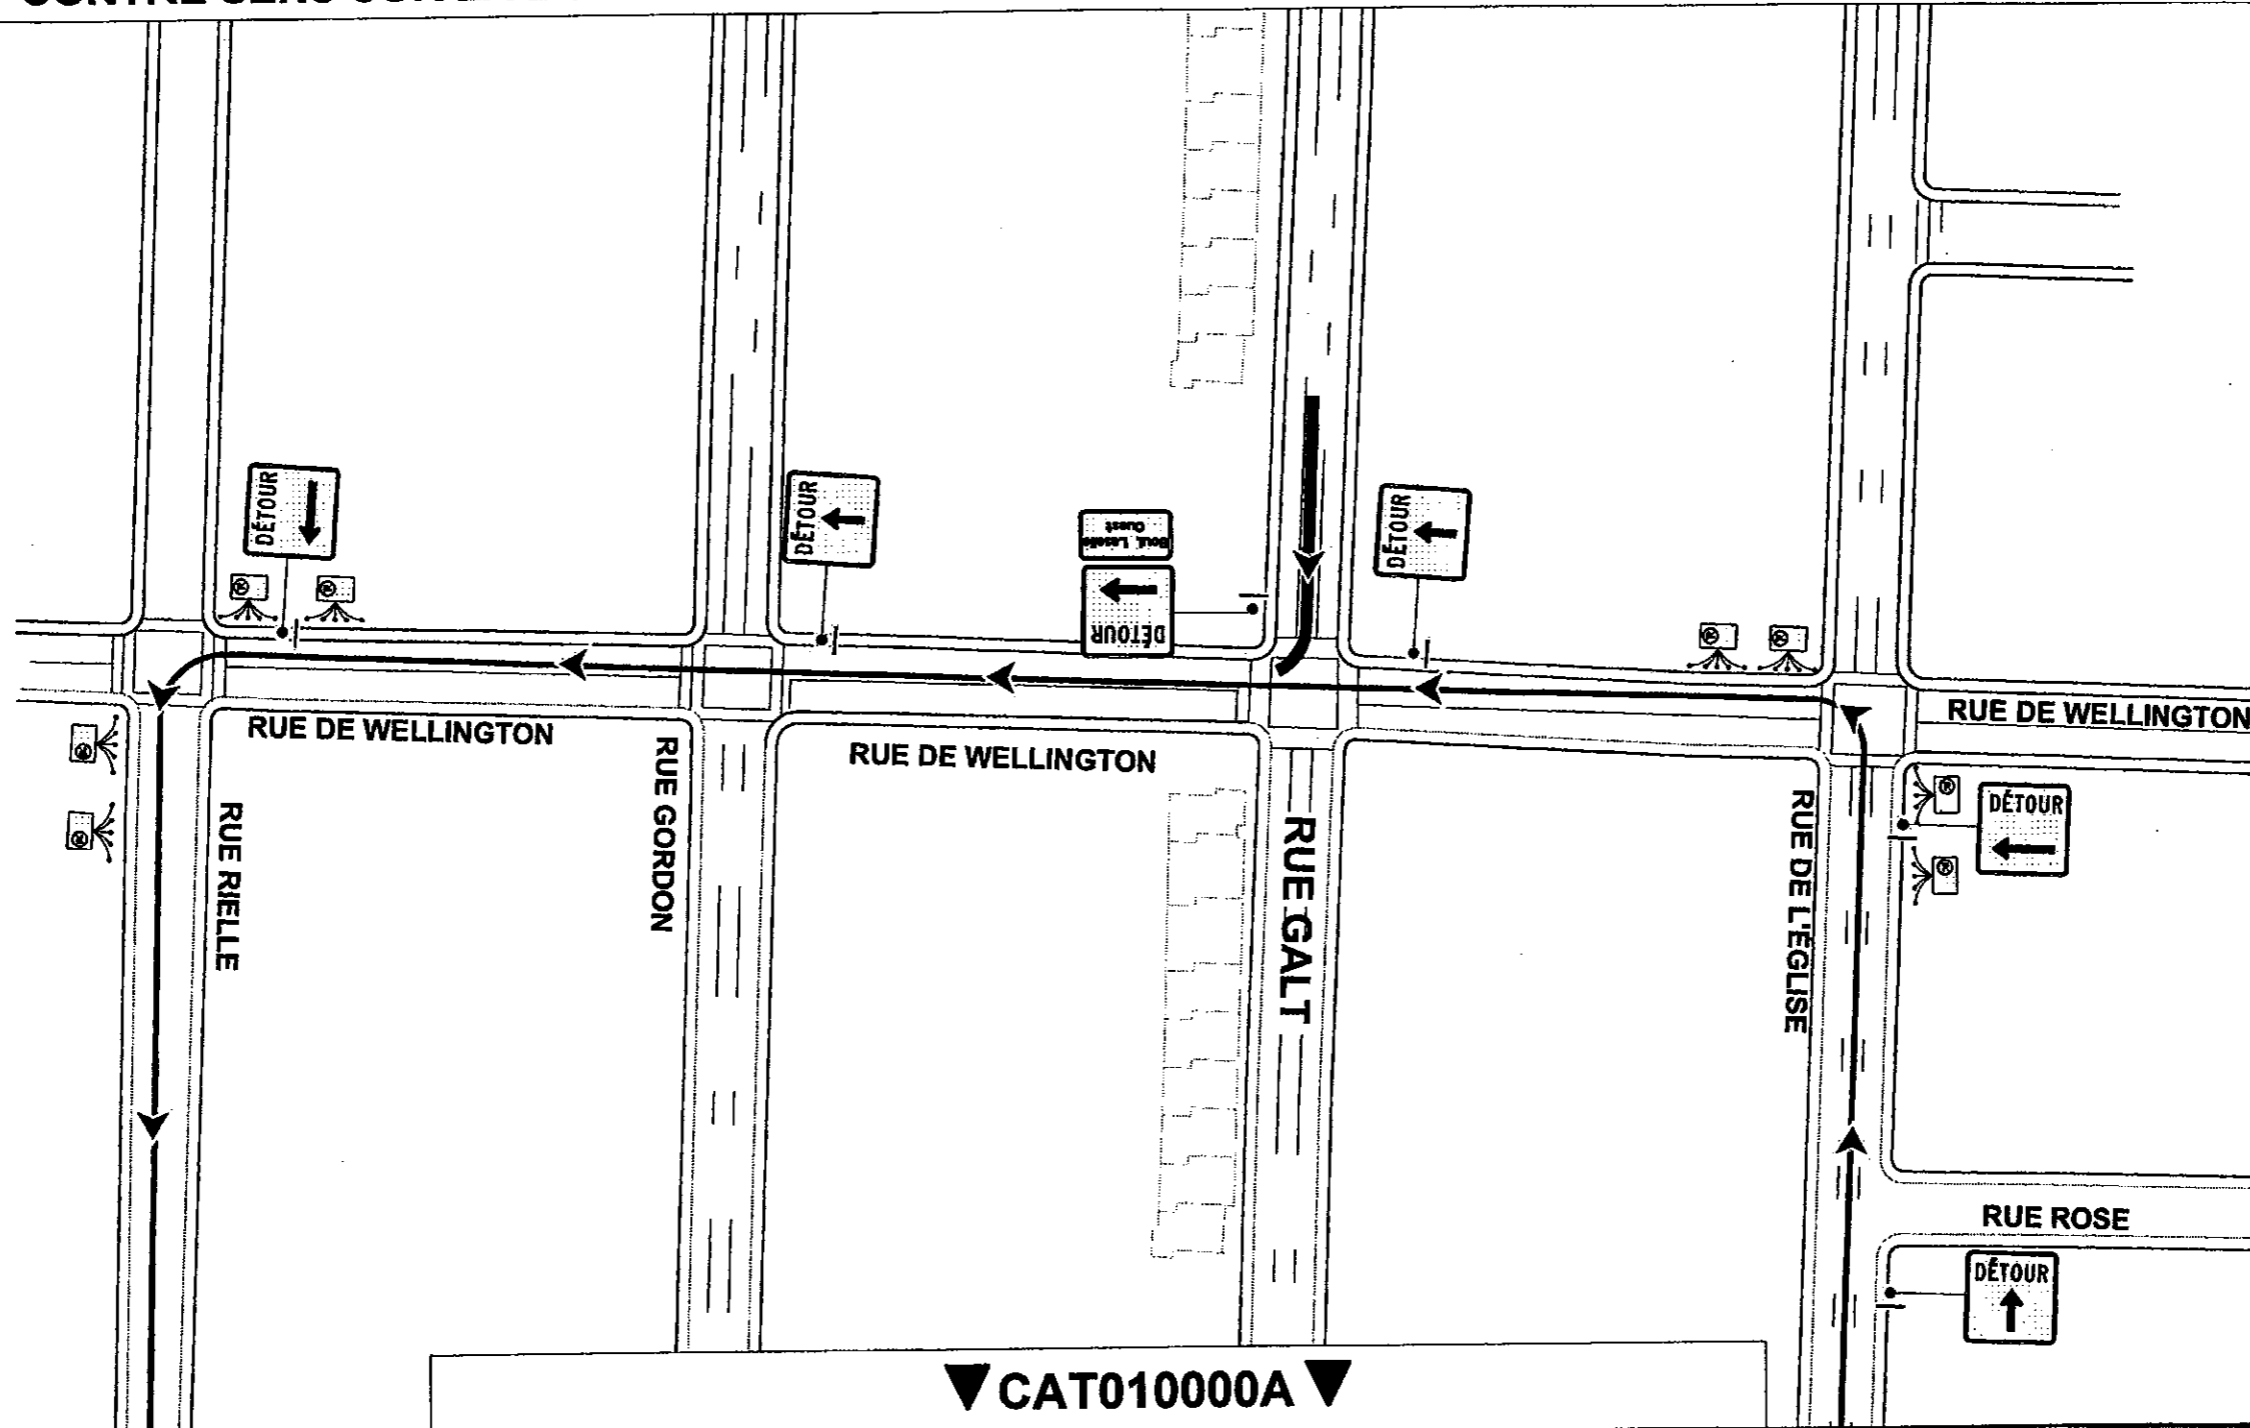

▼ CAT010000A ▼

**LEGENDE**

- Glissières de sécurité amovible de type "New-Jersey"
  - Glissières de sécurité amovible de type "Quick change"
  - Repères visuels de type T-RV-7 ou T-RV-8 ou T-RV-2 ou T-RV-9 non-métalliques à 10 m c/c sauf biseaux à 5 m c/c
  - Zone de travail
  - Panneau de dimensions 600mmX600mm avec pellicule de type VII fluo
- NOTE: Selon la planche TLD 021 modifiée du volume 1 du tome V "Signalisation routière" de la série normes-ouvrages routiers du M.T.Q.

**CRITERES DE CONCEPTION**

V (km/h)	50
L (m)= LONGUEUR DU BISEAU	40m
E (m)= ESP. REPERES VISUELS	10m
B (m)= ESP. DES PANNEAUX	50m
d = 3.66m	
NOTE:	



VILLE: VERDUN

DATE	REVISION

10600, Av. Secant  
Anjou, (QUEBEC) H1J 1S5  
TEL: (514) 643-3357  
FAX: (514) 643-3359

## Signo Tech

www.signotech.ca

DESIGNATEUR: <b>BEN-KARIM</b>	DATE: <b>26/05/2009</b>
VERIFICATEUR: <b>Alexandre Turcotte Ing.</b>	ECHELLE: <b>Aucune</b>
ENTREPRENEUR: <b>CATCAN</b>	NO. CONTRAT: <b>0000-00-0000</b>
AVR: <b>PAOLO</b>	NO. DESSIN: <b>CAT010000B</b>