

ANNEXES


A PLANS




ANNEXE

A-1 *PLAN D'IMPLANTATION DU PROJET*

A-2 *PLAN DE
RÉAMÉNAGEMENT DU
CHEMIN DE LA CÔTE-DE-
LIESSE*

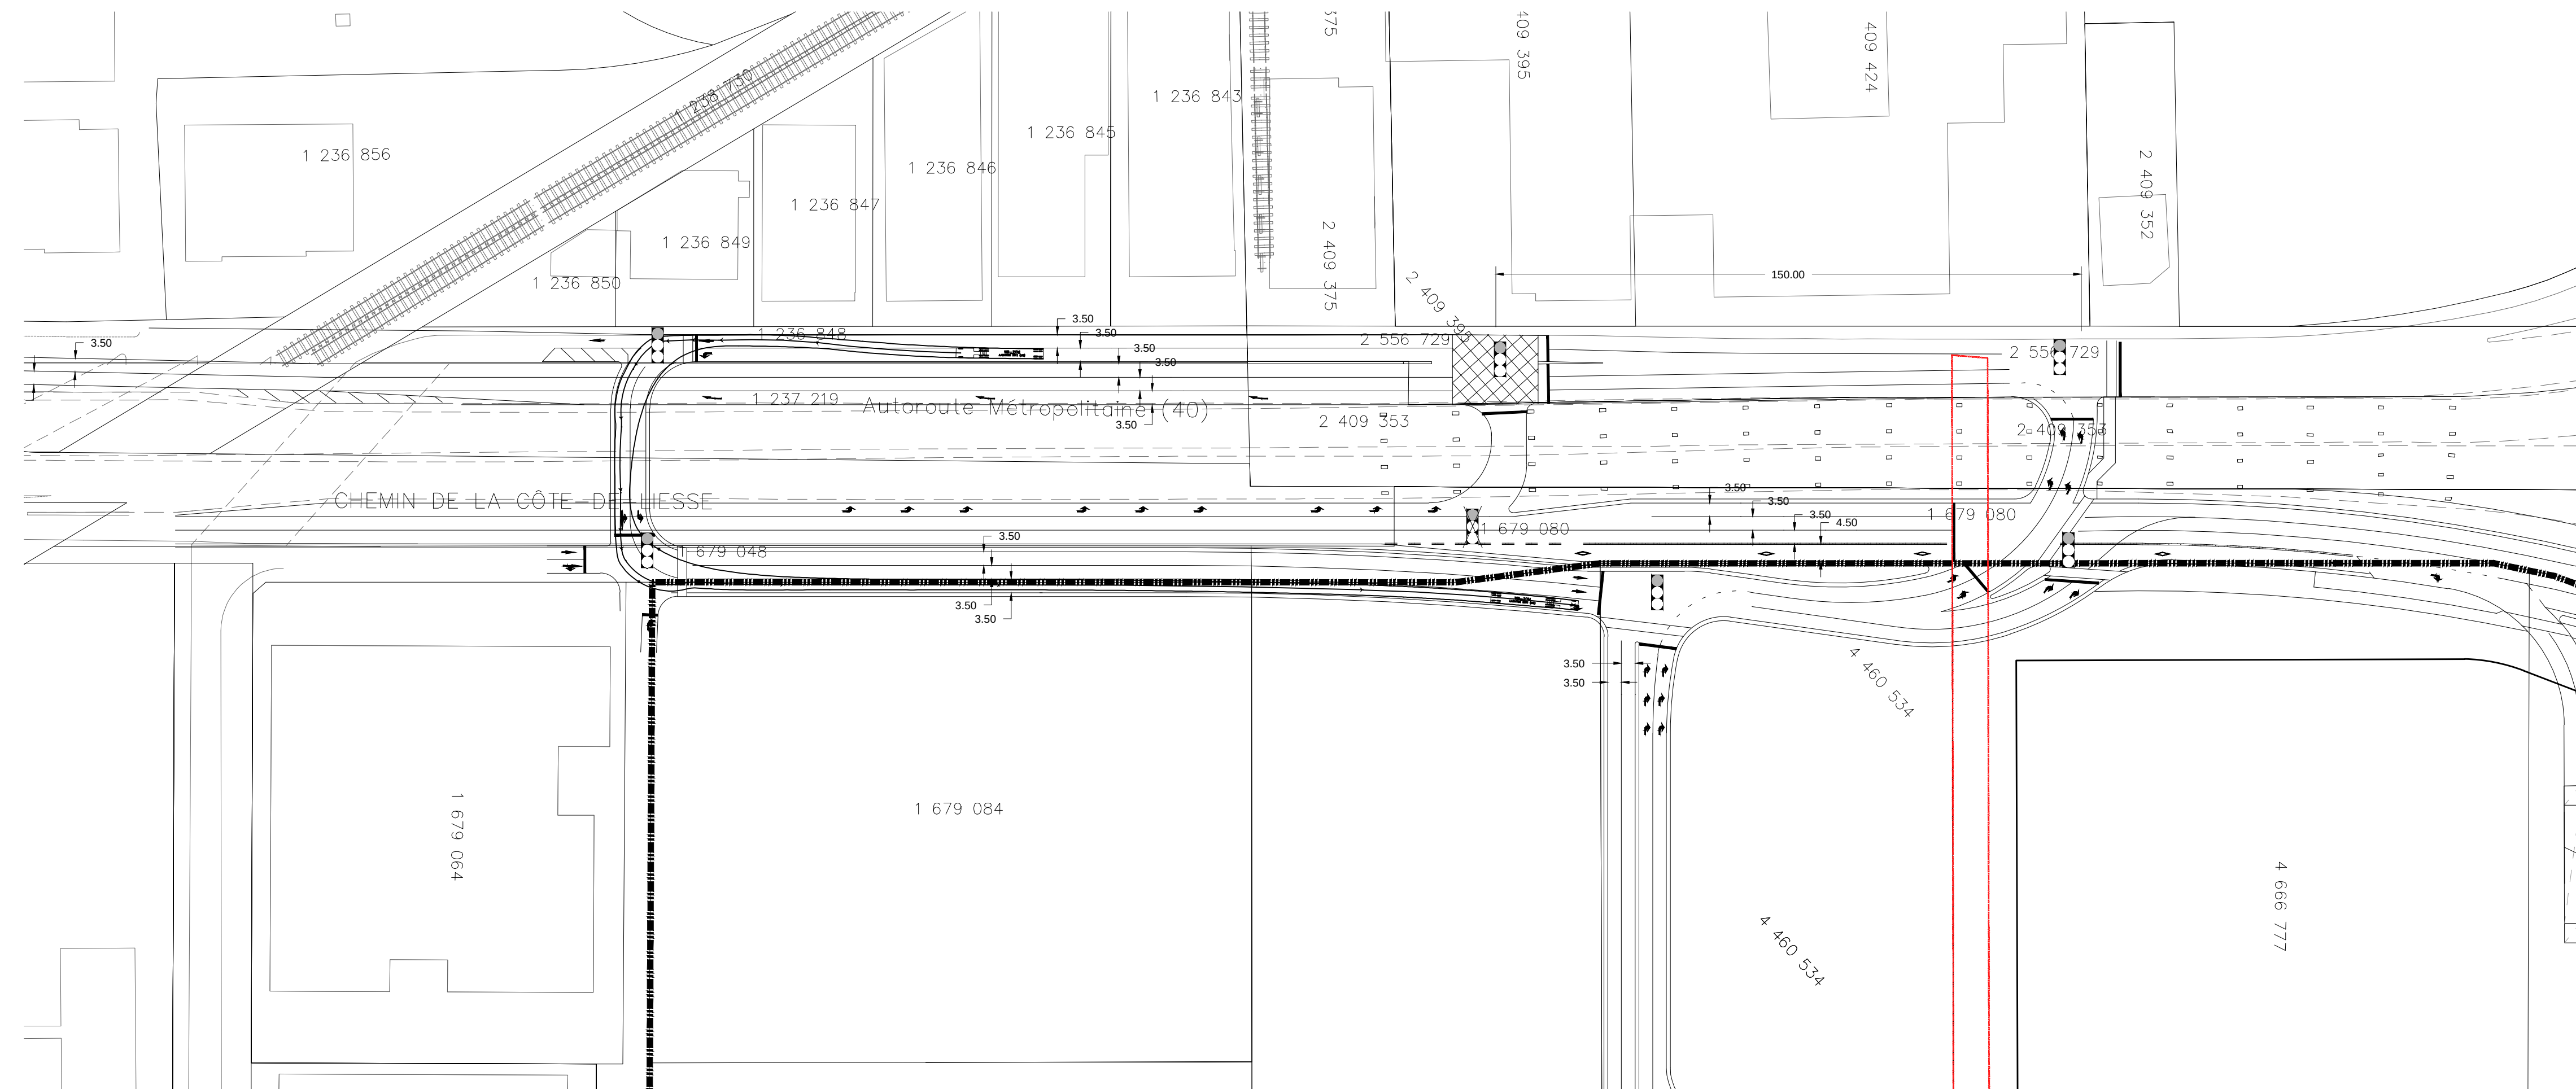


A-3 *PLAN DE
RÉAMÉNAGEMENT DE LA
STRUCTURE ENJAMBANT LA
VOIE FERRÉE DE L'AMT*

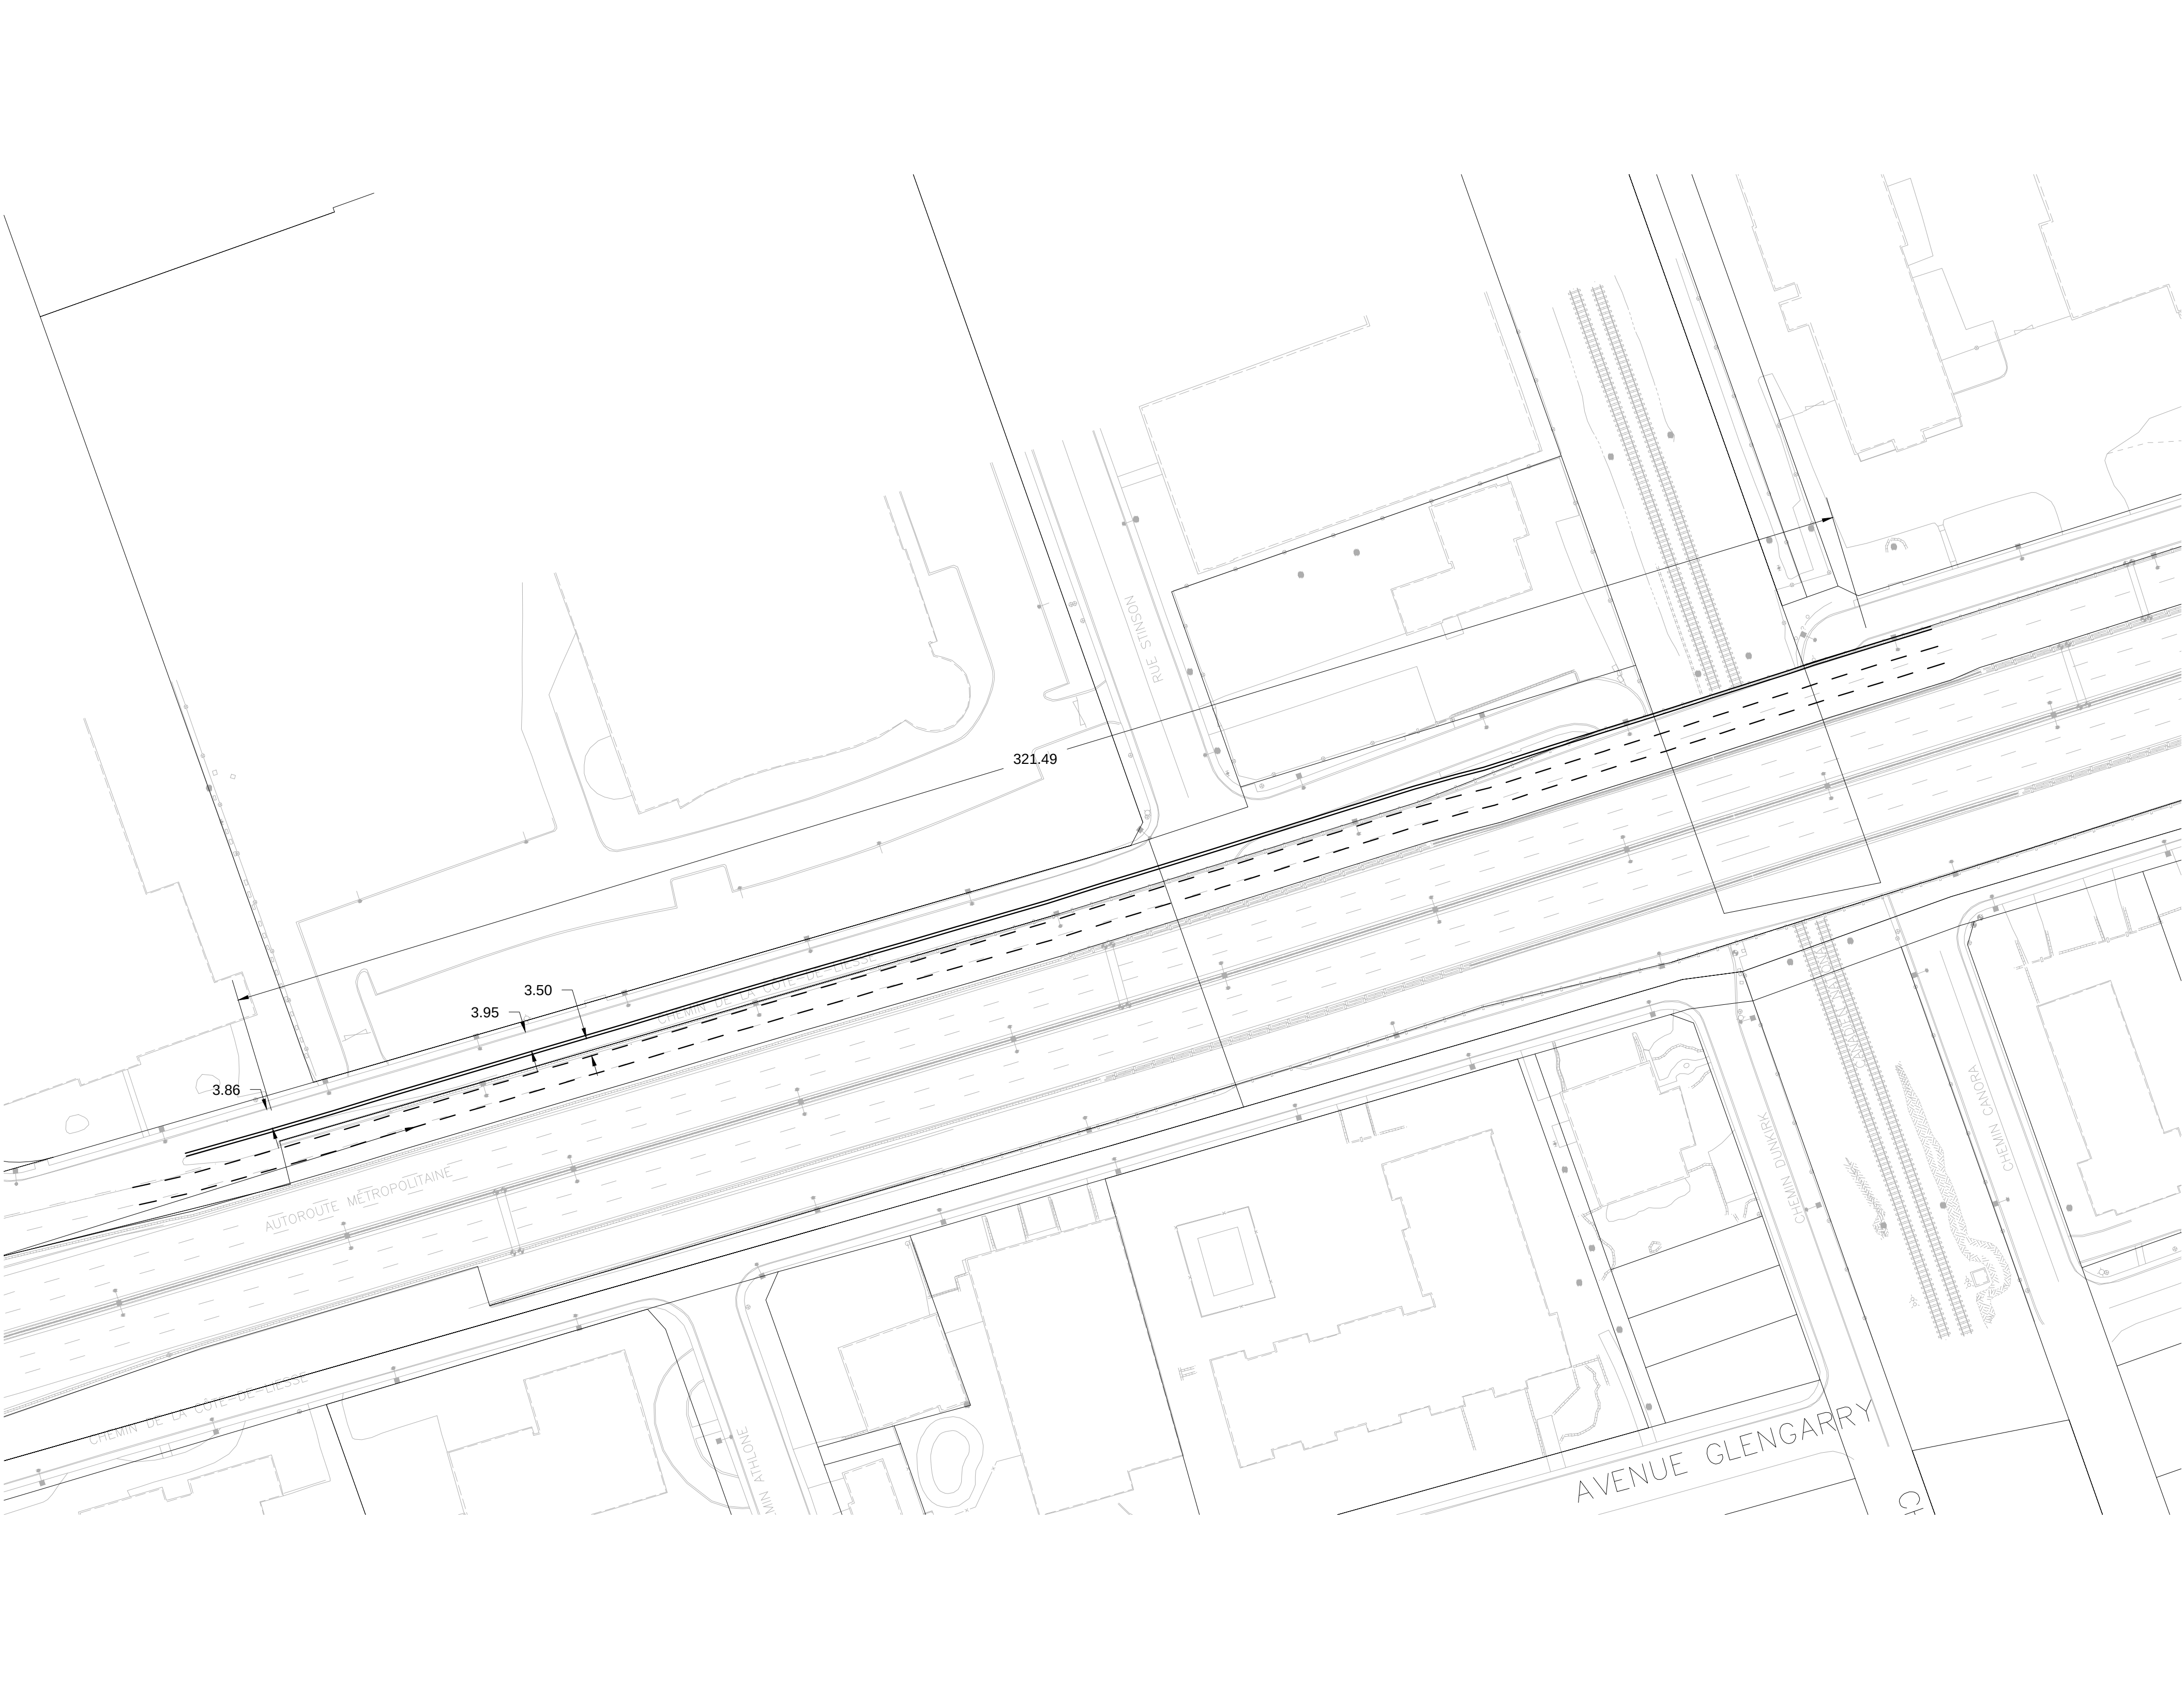


ANNEXE

A-4 PLAN DE RÉAMÉNAGEMENT DE LA RUE ROYALMOUNT

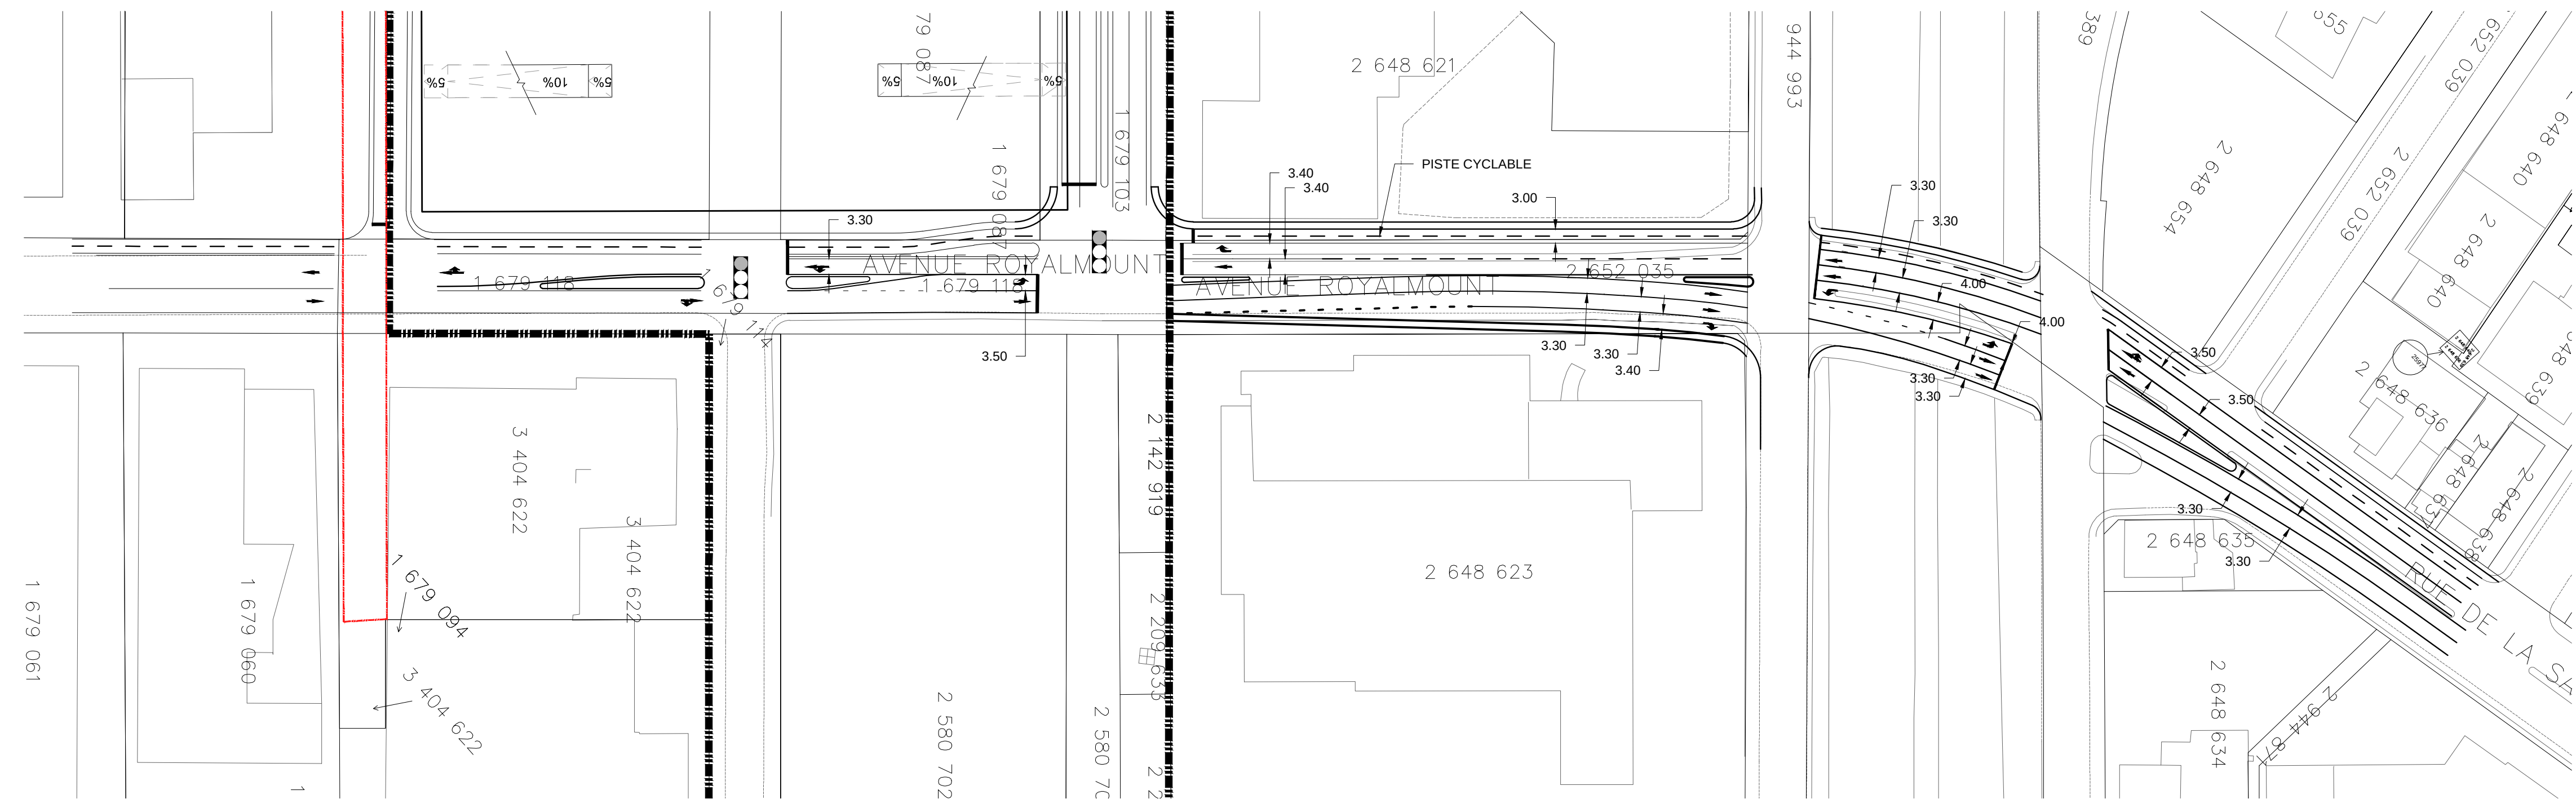

ANNEXE

A-5 *PLAN DE LA PASSERELLE*

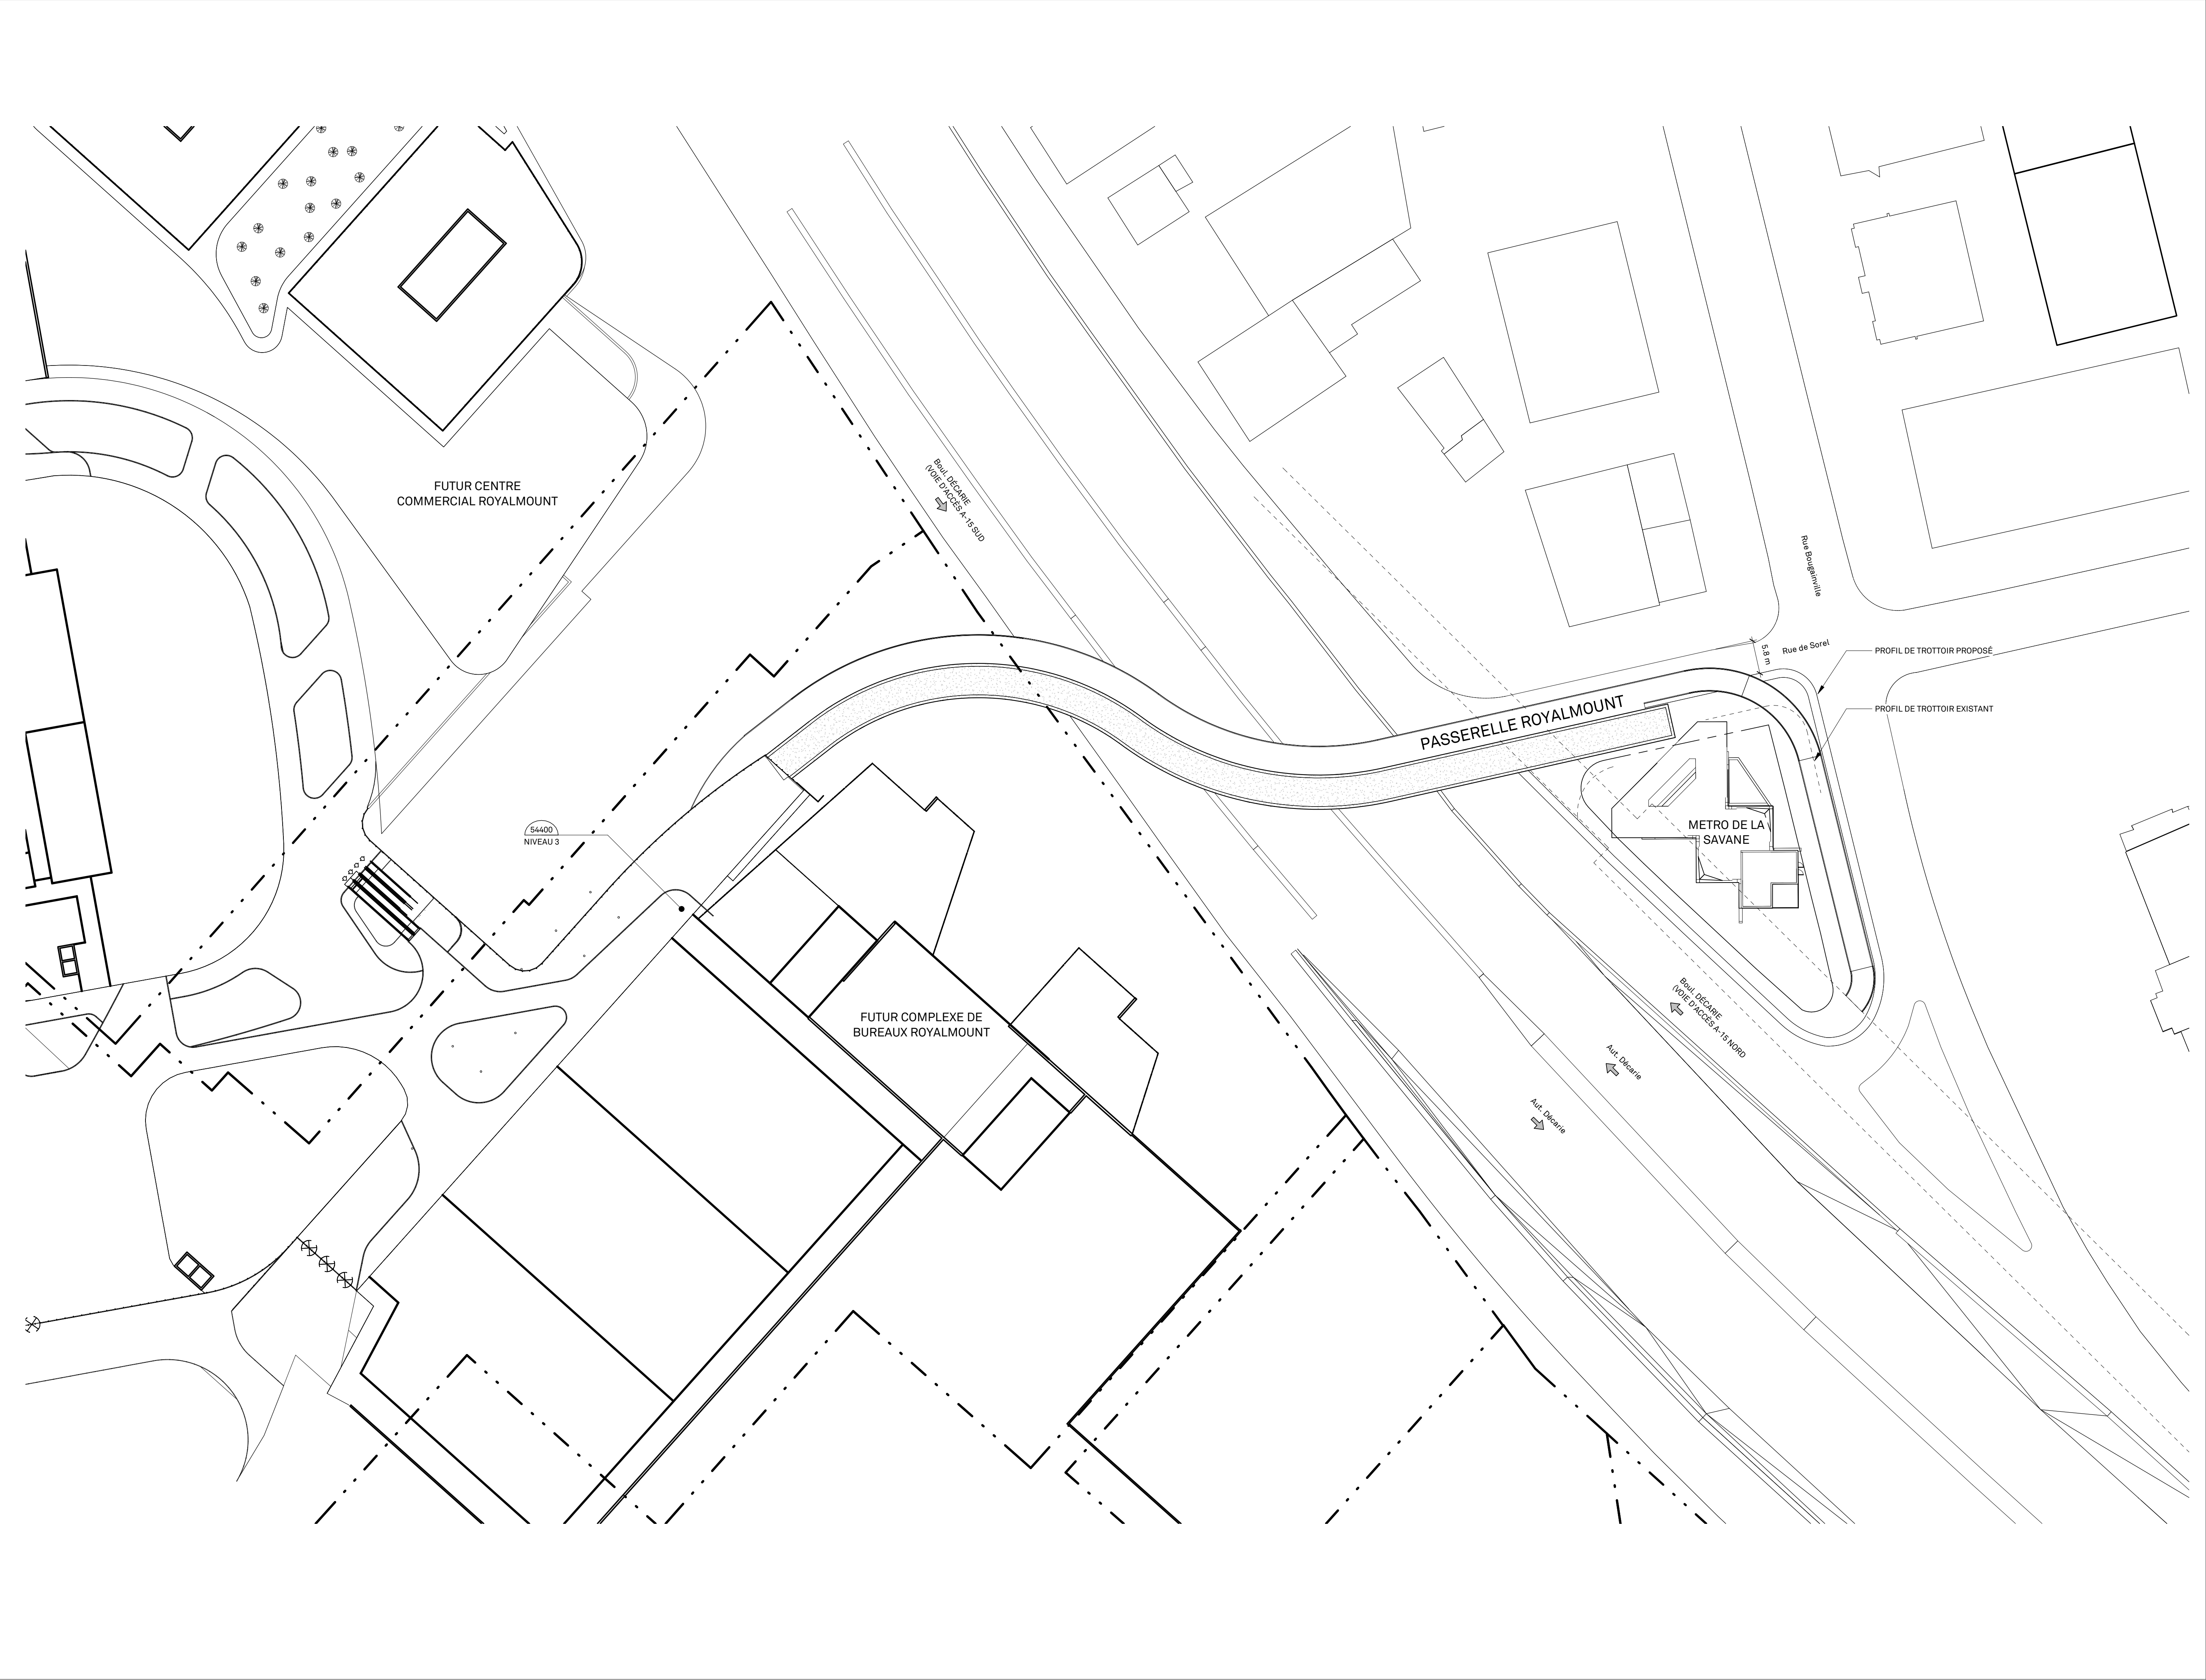

PASSERELLE
ROYALMOUNT

CARBONLEO

9160, boulevard Leduc, bureau 510

SID LEE ARCHITECTURE

PELLAND LEBLANC ARCHITECTES SENC
75 QUEEN, #1400, MONTRÉAL, QC H3C 2N6
T 514 282 6834 f 514 284 5593
SID LEE ARCHITECTURE.com



DESSIN À TITRE INDICATIF
NE PAS UTILISER POUR CONSTRUIRE

2	PC-0 MTQ	2017.05.31
1	EXERCISE DE BUDGETISATION	2017.04.18
NO.	RÉVISION • REVISION	DATE

A. Vérifier toutes les dimensions apparaissant au dessin de même que les coditions sur l'emplacement.
B. Faire rapport immédiatement à l'architecte ou à l'ingénieur de toute inexactitude.
C. Ne pas prendre de mesure à l'échelle sure les dessins.

PLAN D'IMPLANTATION

PROJET NO. : 150203453

DATE DE CRÉATION :

DESSINÉ PAR : YF / JB

VÉRIFIÉ PAR : MB / AM

ÉCHELLE: 1 : 500

RÉVISION :

A000



**PASSERELLE
ROYALMOUNT**

CARBONLEO

9160, boulevard Leduc, bureau 510

SID LEE ARCHITECTURE

PELLAND LEBLANC ARCHITECTES SENC
75 QUEEN, #1400, MONTRÉAL, QC H3C 2N6
T 514 282 6834 f 514 284 5593
SID LEE ARCHITECTURE.com



DESSIN À TITRE INDICATIF
NE PAS UTILISER POUR CONSTRUIRE

2	PC-0 MTQ	2017.05.31
1	EXERCISE DE BUDGETISATION	2017.04.18
NO.	RÉVISION • REVISION	DATE

A. Vérifier toutes les dimensions apparaissant au dessin de même que les coditions sur l'emplacement.
B. Faire rapport immédiatement à l'architecte ou à l'ingénieur de toute inexactitude.
C. Ne pas prendre de mesure à l'échelle sur les dessins.


NIVEAU PASSERELLE

PROJET NO. : 150203453
DATE DE CRÉATION :
DESSINÉ PAR : YF / JB
VÉRIFIÉ PAR : MB / AM

ÉCHELLE: 1 : 300

RÉVISION :

A102

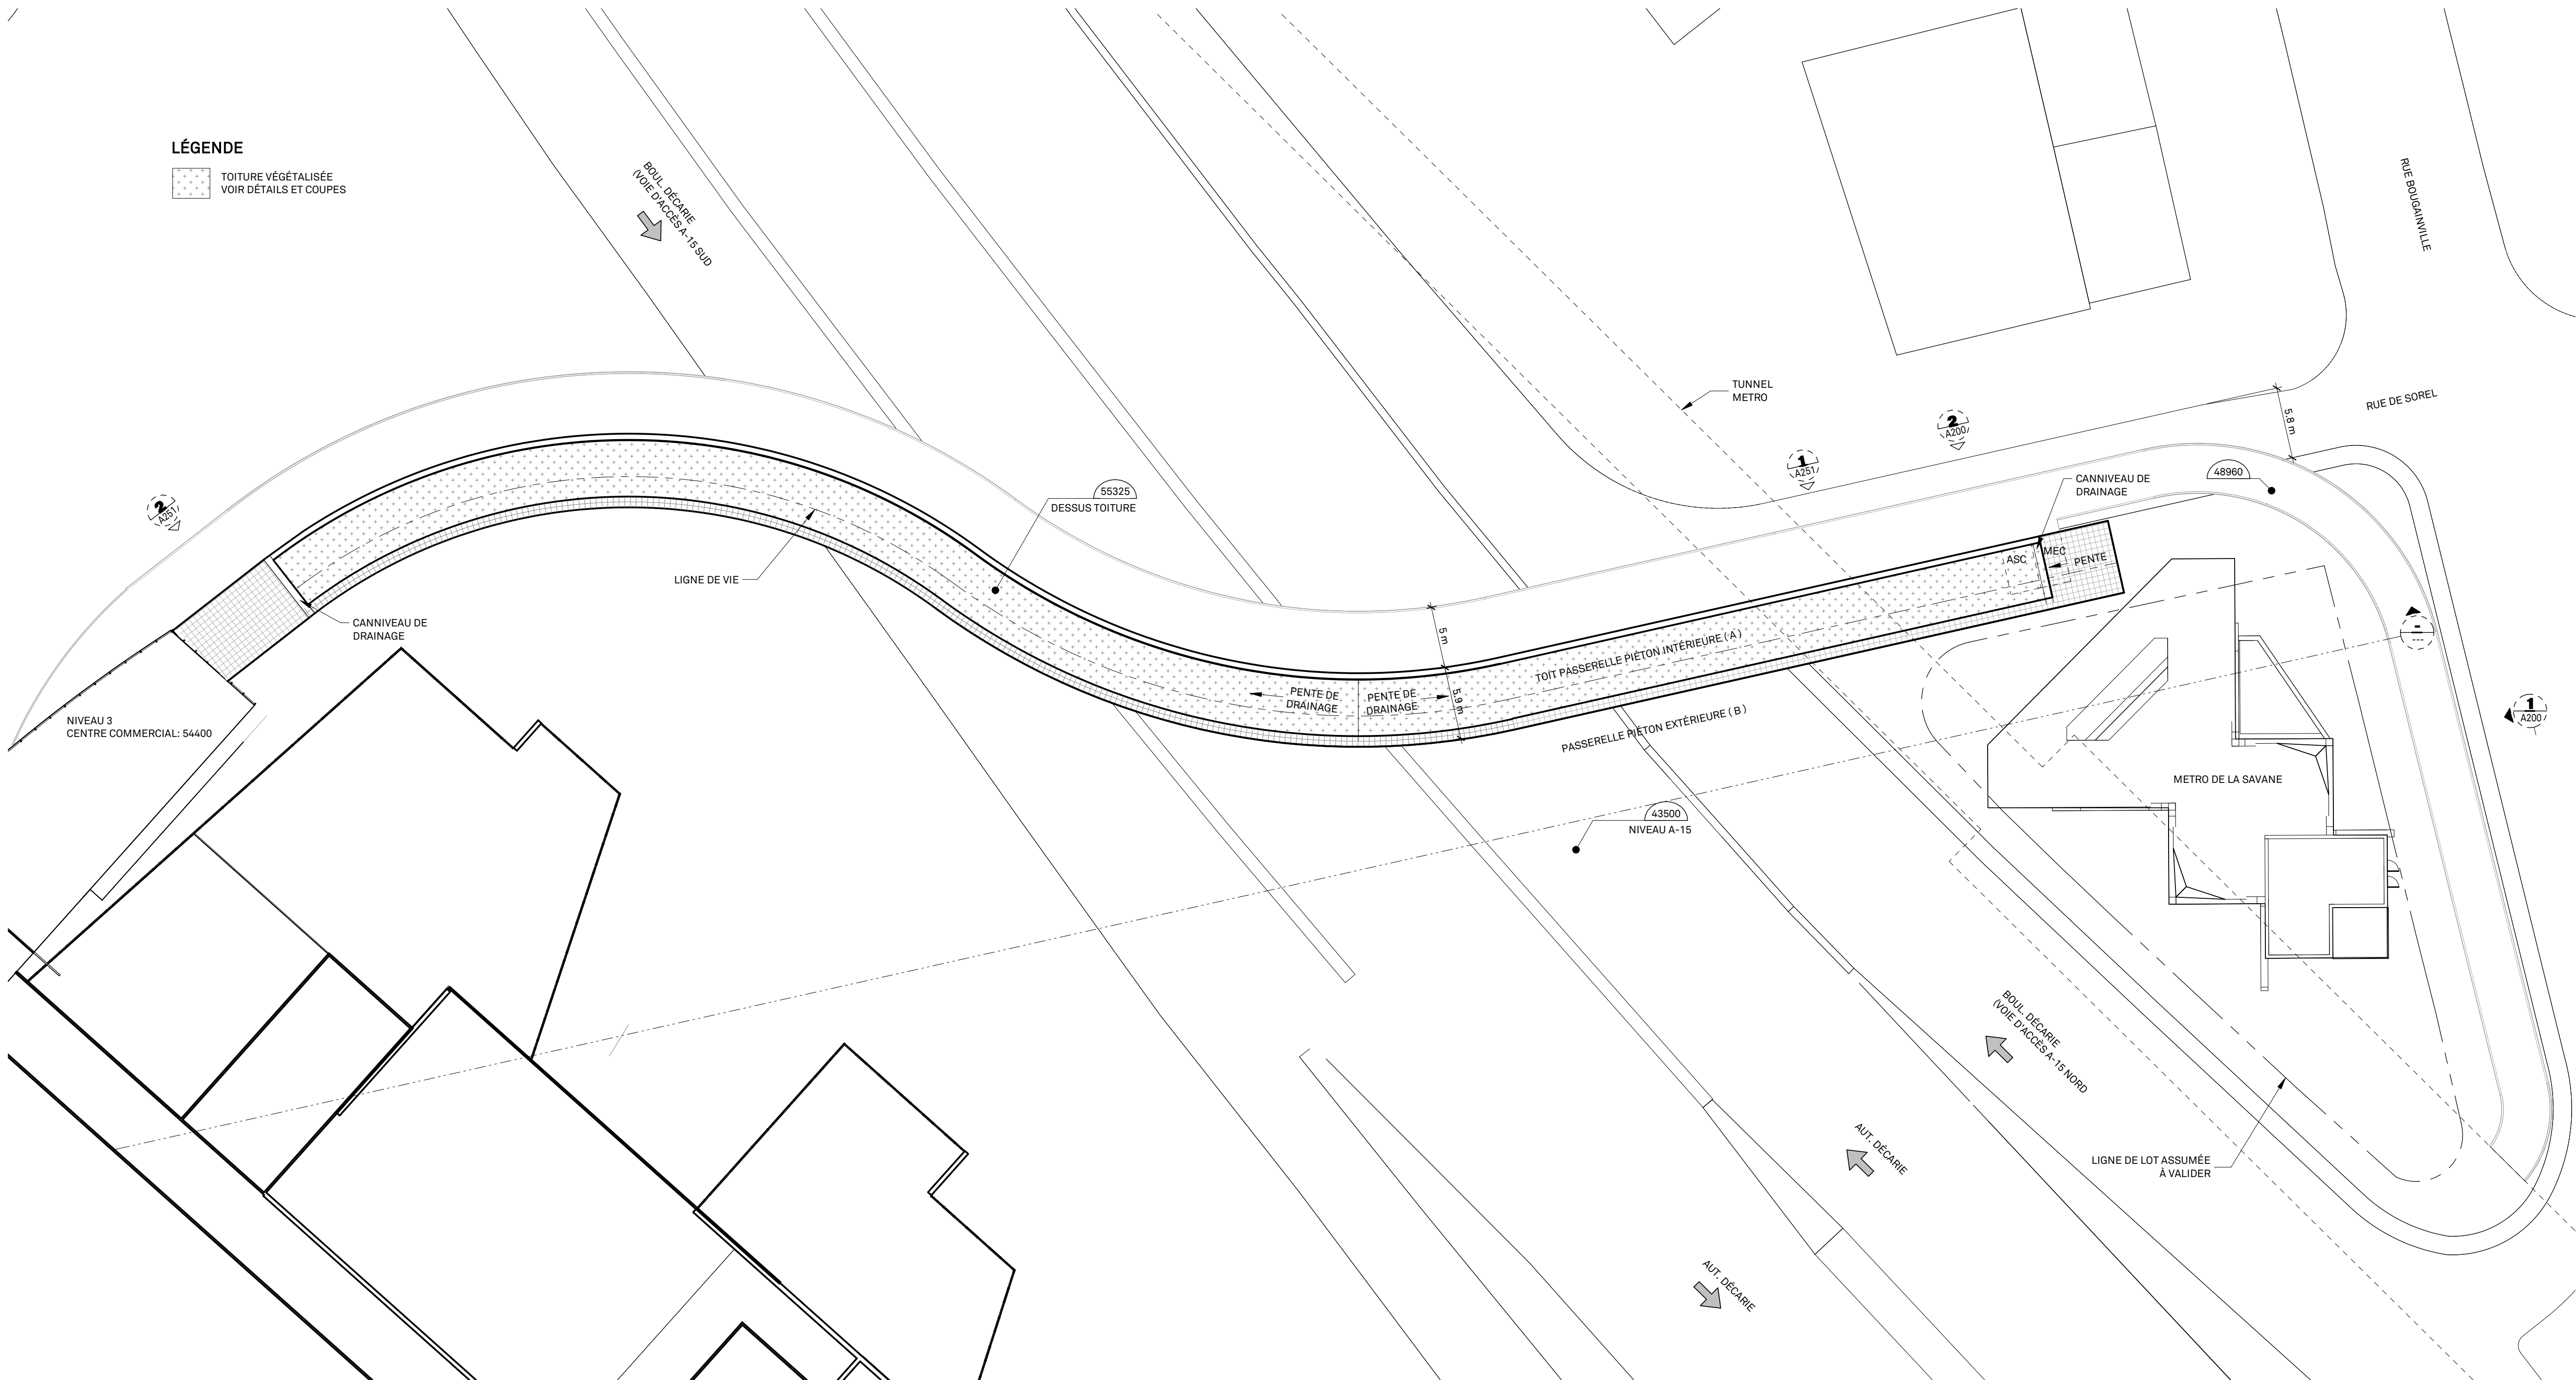

PASSERELLE
ROYALMOUNT

CARBONLEO

9160, boulevard Leduc, bureau 510

SID LEE ARCHITECTURE

PELLAND LEBLANC ARCHITECTES SENC
75 QUEEN, #1400, MONTRÉAL, QC H3C 2N6
T 514 282 6834 f 514 284 5593
SID LEE ARCHITECTURE.com



DESSIN À TITRE INDICATIF
NE PAS UTILISER POUR CONSTRUIRE

2	PC-0 MTQ	2017.05.31
1	EXERCISE DE BUDGETISATION	2017.04.18
NO.	RÉVISION • REVISION	DATE

A. Vérifier toutes les dimensions apparaissant au dessin de même que les coditions sur l'emplacement.
B. Faire rapport immédiatement à l'architecte ou à l'ingénieur de toute inexactitude.
C. Ne pas prendre de mesure à l'échelle sur les dessins.

NIVEAU TOITURE

PROJET NO. : 150203453

DATE DE CRÉATION :


DESSINÉ PAR : YF / JB

VÉRIFIÉ PAR : MB / AM

ÉCHELLE: 1 : 300

RÉVISION :

A103

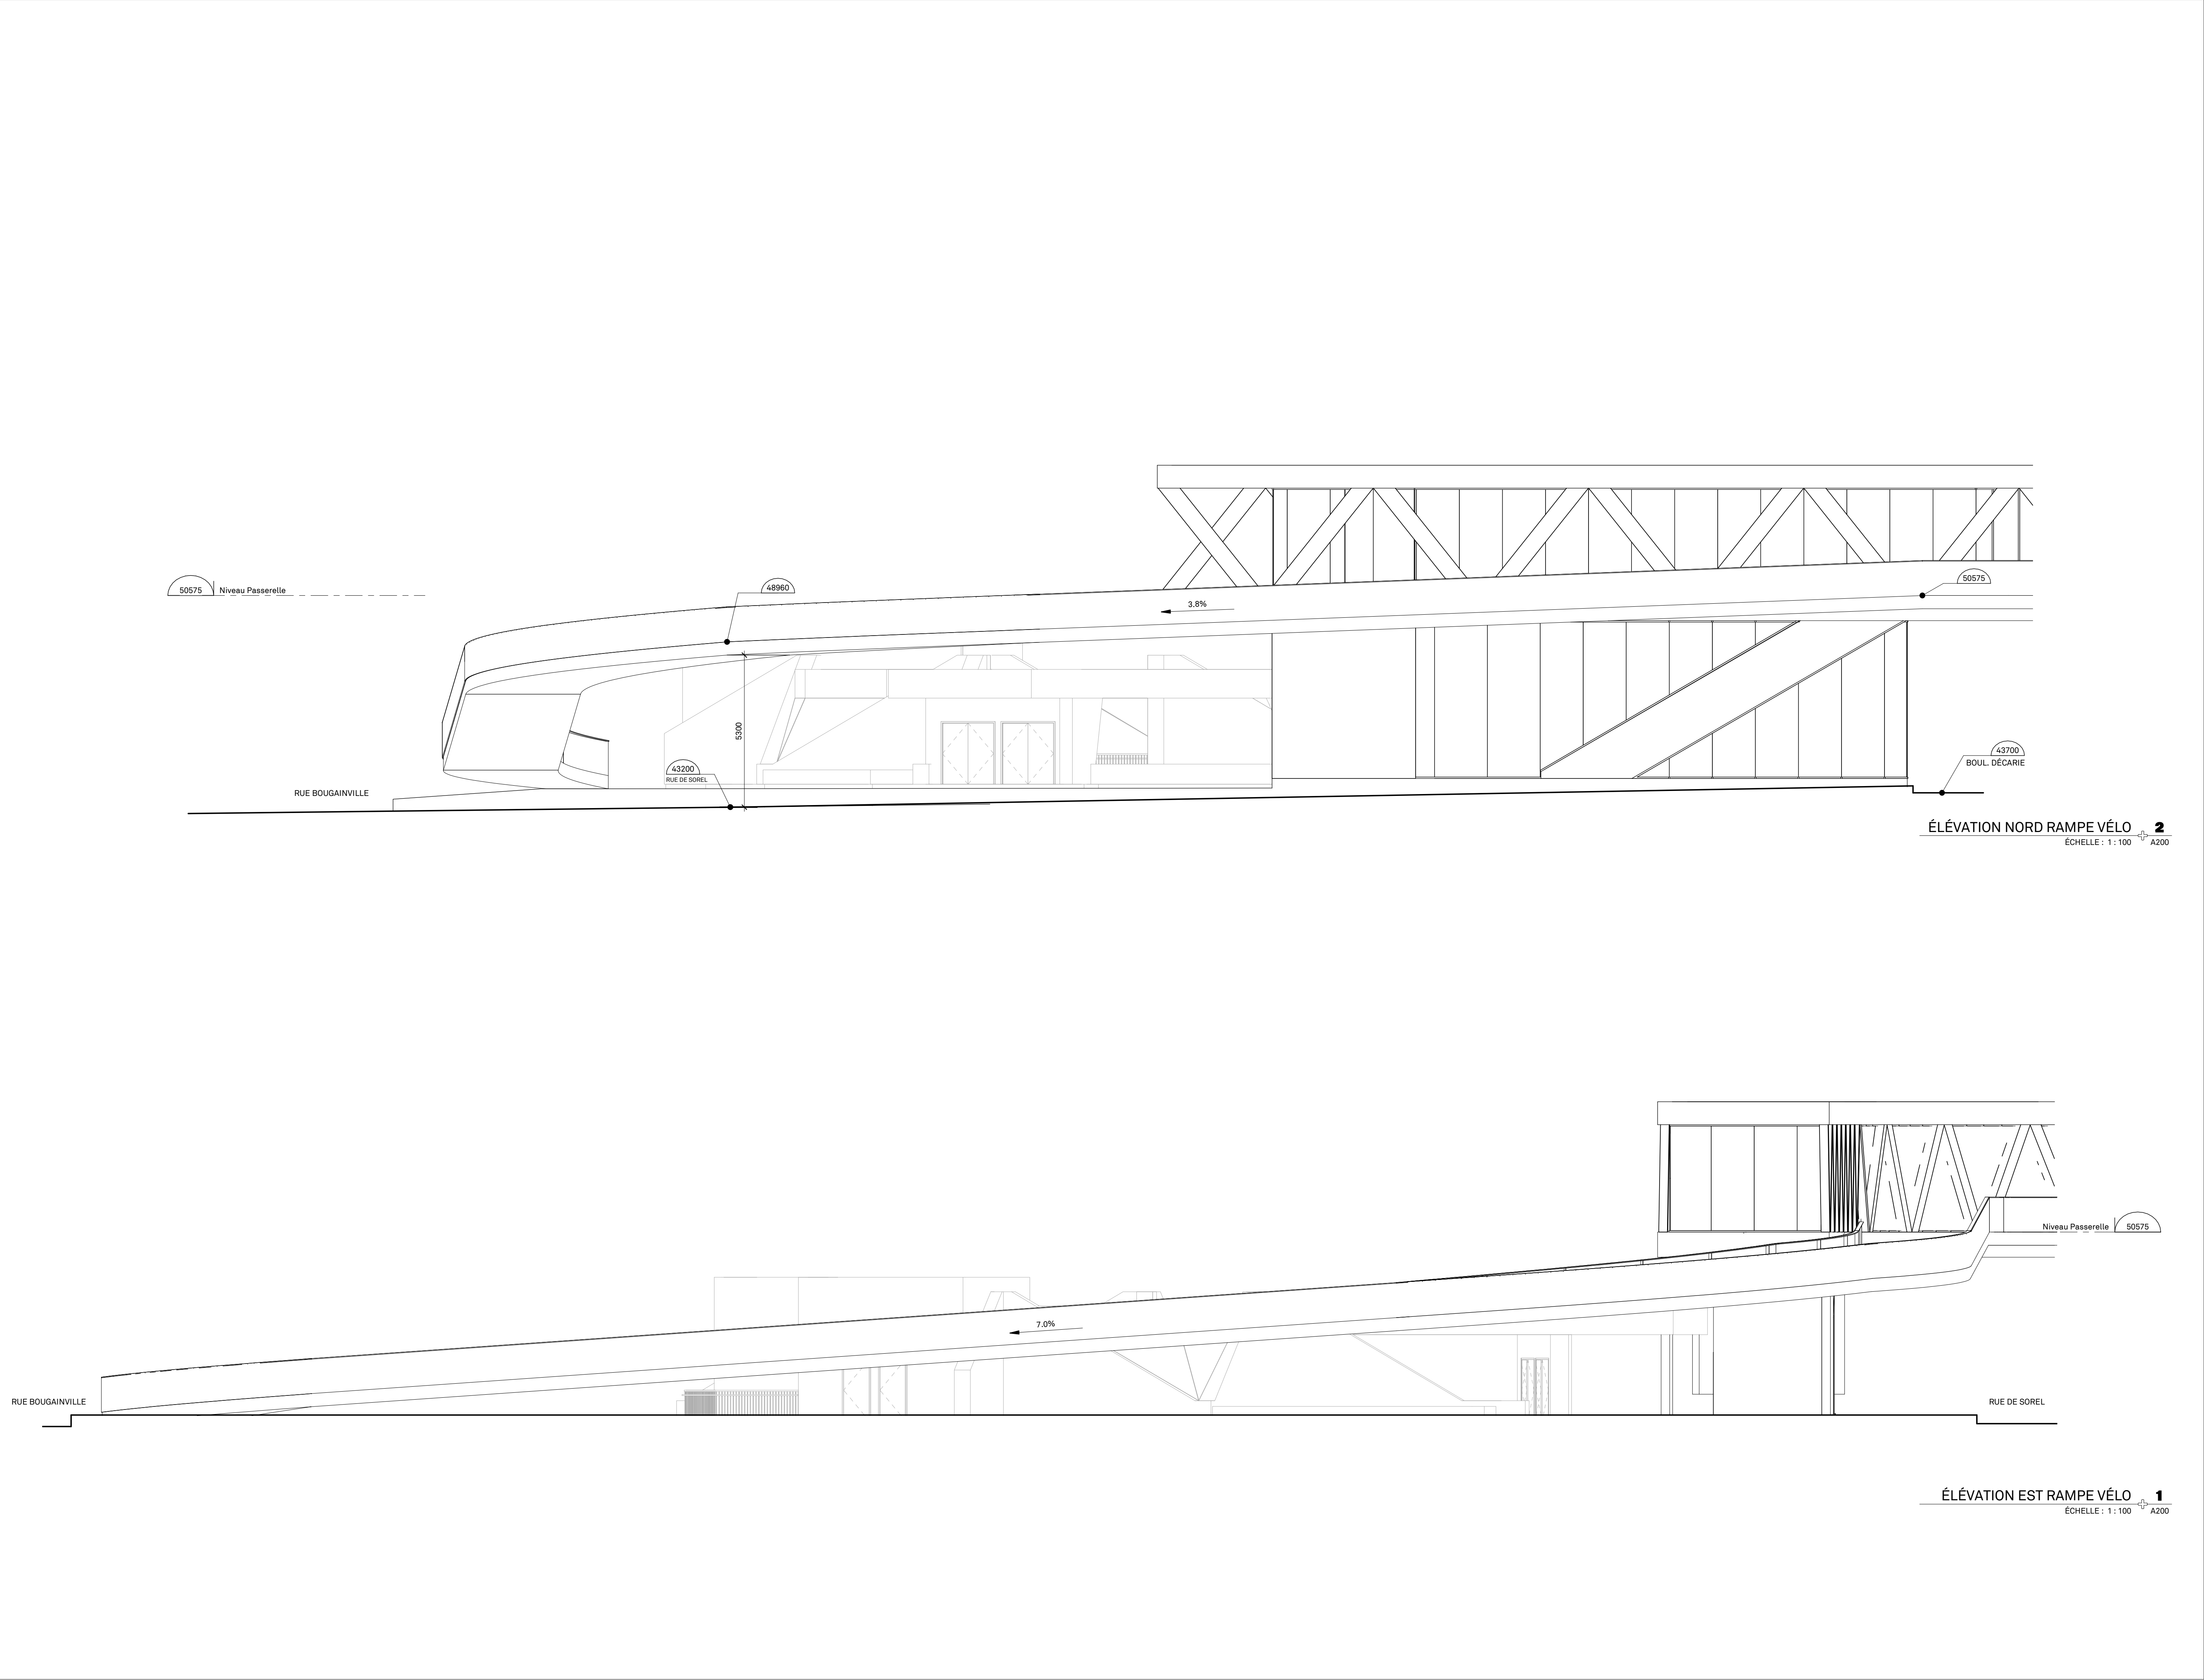

PASSERELLE
ROYALMOUNT

CARBONLEO

9160, boulevard Leduc, bureau 510

SID LEE ARCHITECTURE

PELLAND LEBLANC ARCHITECTES SENC
75 QUEEN, #1400, MONTRÉAL, QC H3C 2N6
T 514 282 6834 f 514 284 5593
SID LEE ARCHITECTURE.com



DESSIN À TITRE INDICATIF
NE PAS UTILISER POUR CONSTRUIRE

1	PC-0 MTQ	2017.05.31
NO.	RÉVISION • REVISION	DATE

A. Vérifier toutes les dimensions apparaissant au dessin de même que les coditions sur l'emplacement.
B. Faire rapport immédiatement à l'architecte ou à l'ingénieur de toute inexactitude.
C. Ne pas prendre de mesure à l'échelle sur les dessins.

ÉLEVATIONS

PROJET NO. : 150203453

DATE DE CRÉATION :


DESSINÉ PAR : Author

VÉRIFIÉ PAR : Approver


ÉCHELLE: INDIQUÉE

RÉVISION :


A200

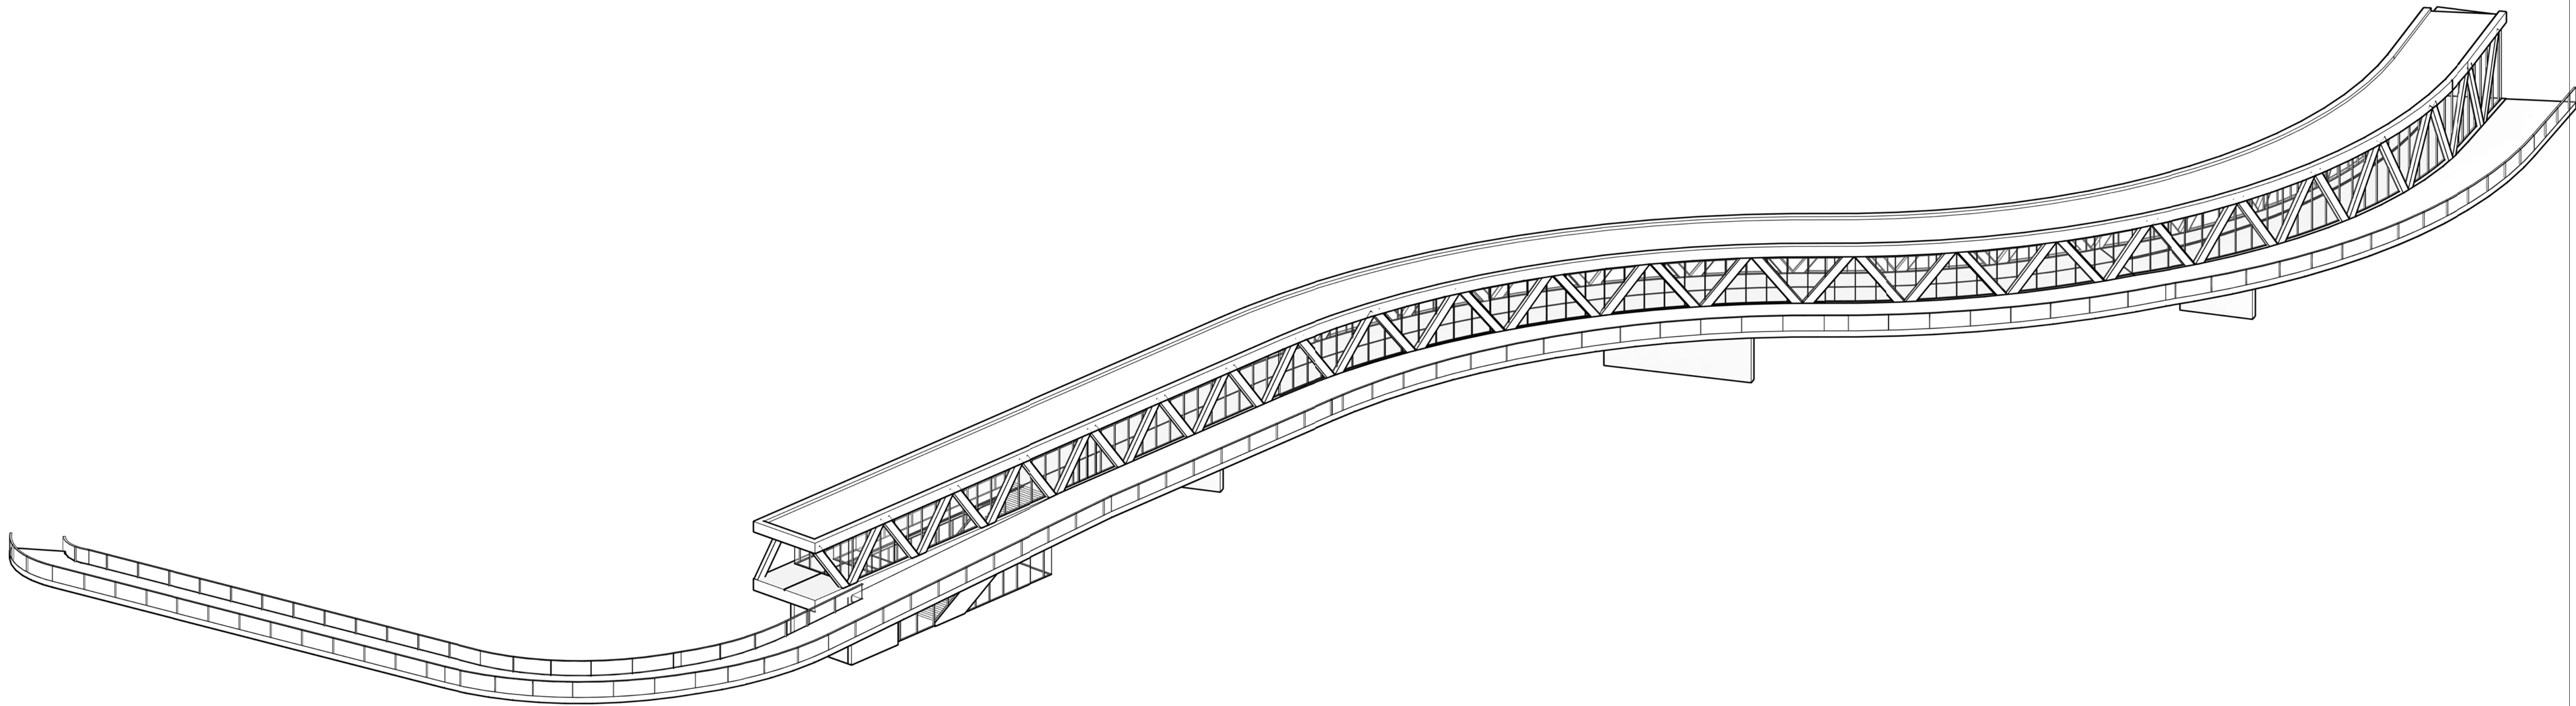

ISOMETRIE
ÉCHELLE : 1 : 75

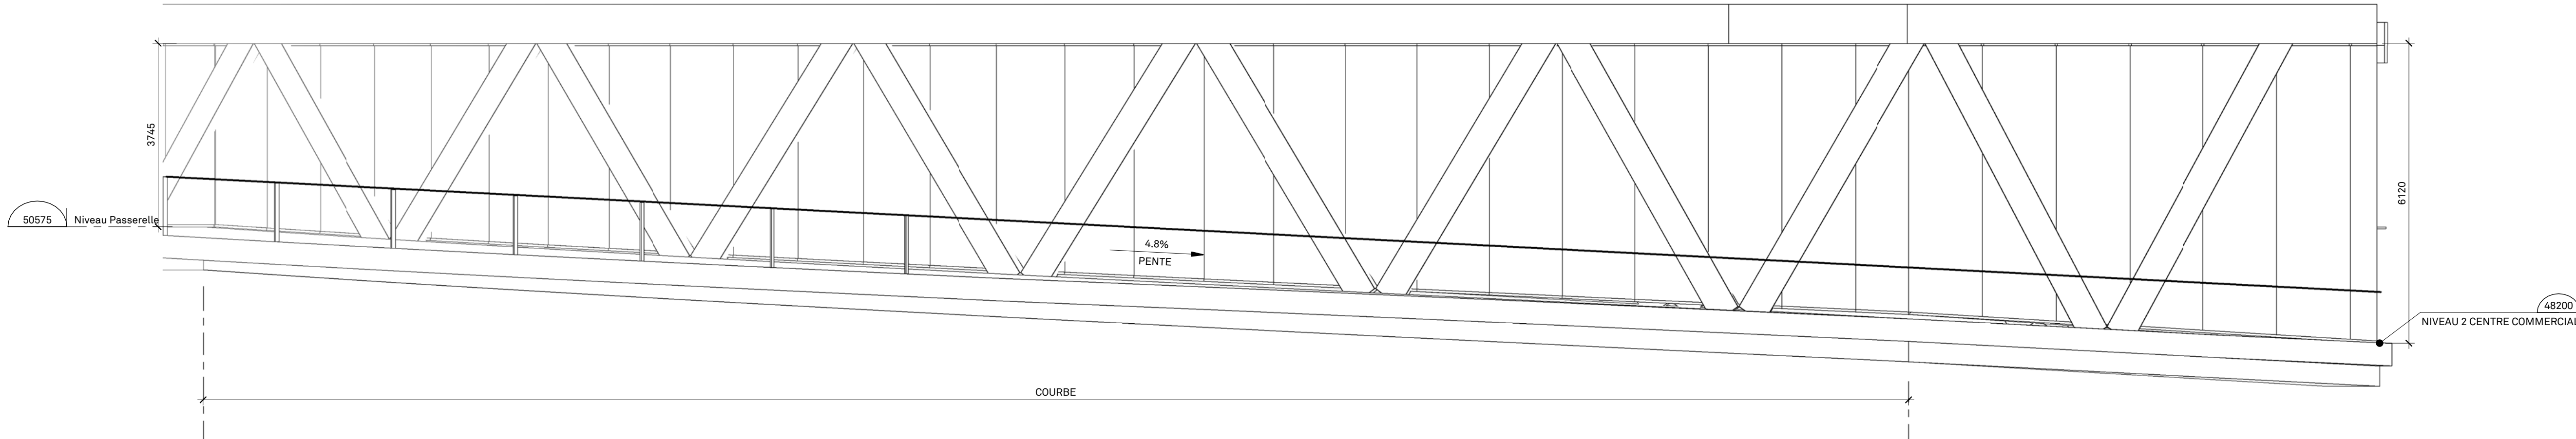

ÉLEVATION MUR RIDEAU / CONNECTION CENTRE COMMERCIAL 2
ÉCHELLE : 1 : 75

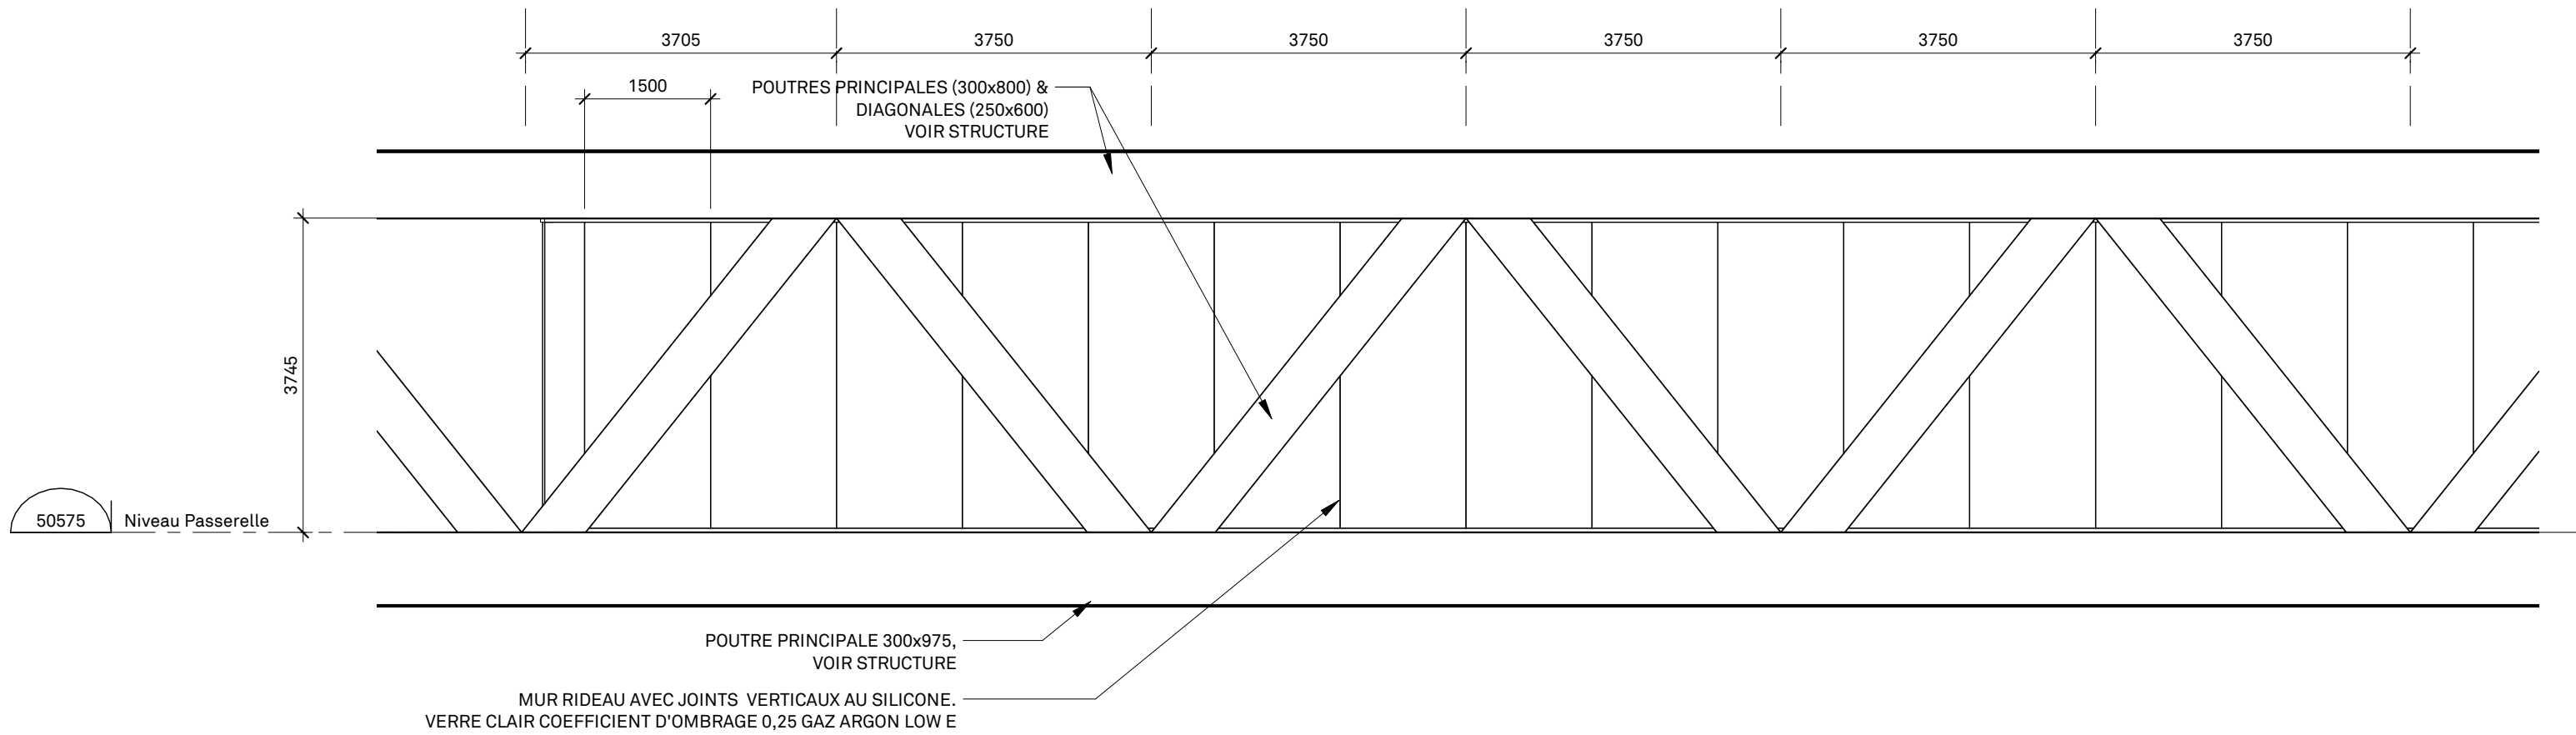

ÉLEVATION TYPE MUR RIDEAU PASSERELLE 1
ÉCHELLE : 1 : 75

PASSERELLE
ROYALMOUNT

CARBONLEO

9160, boulevard Leduc, bureau 510

SID LEE ARCHITECTURE

PELLAND LEBLANC ARCHITECTES SENC
75 QUEEN, #1400, MONTRÉAL, QC H3C 2N6
T 514 282 6834 f 514 284 5593
SID LEE ARCHITECTURE.com



DESSIN À TITRE INDICATIF
NE PAS UTILISER POUR CONSTRUIRE

2	PC-0 MTQ	2017.05.31
1	EXERCISE DE BUDGETISATION	2017.04.18
NO.	RÉVISION • REVISION	DATE

A. Vérifier toutes les dimensions apparaissant au dessin de même que les coditions sur l'emplacement.
B. Faire rapport immédiatement à l'architecte ou à l'ingénieur de toute inexactitude.
C. Ne pas prendre de mesure à l'échelle sure les dessins.

ÉLEVATION AGRANDI

PROJET NO. : 150203453

DATE DE CRÉATION :


DESSINÉ PAR : YF / JB

VÉRIFIÉ PAR : MB / AM

ÉCHELLE: INDICUÉE

RÉVISION :

A251

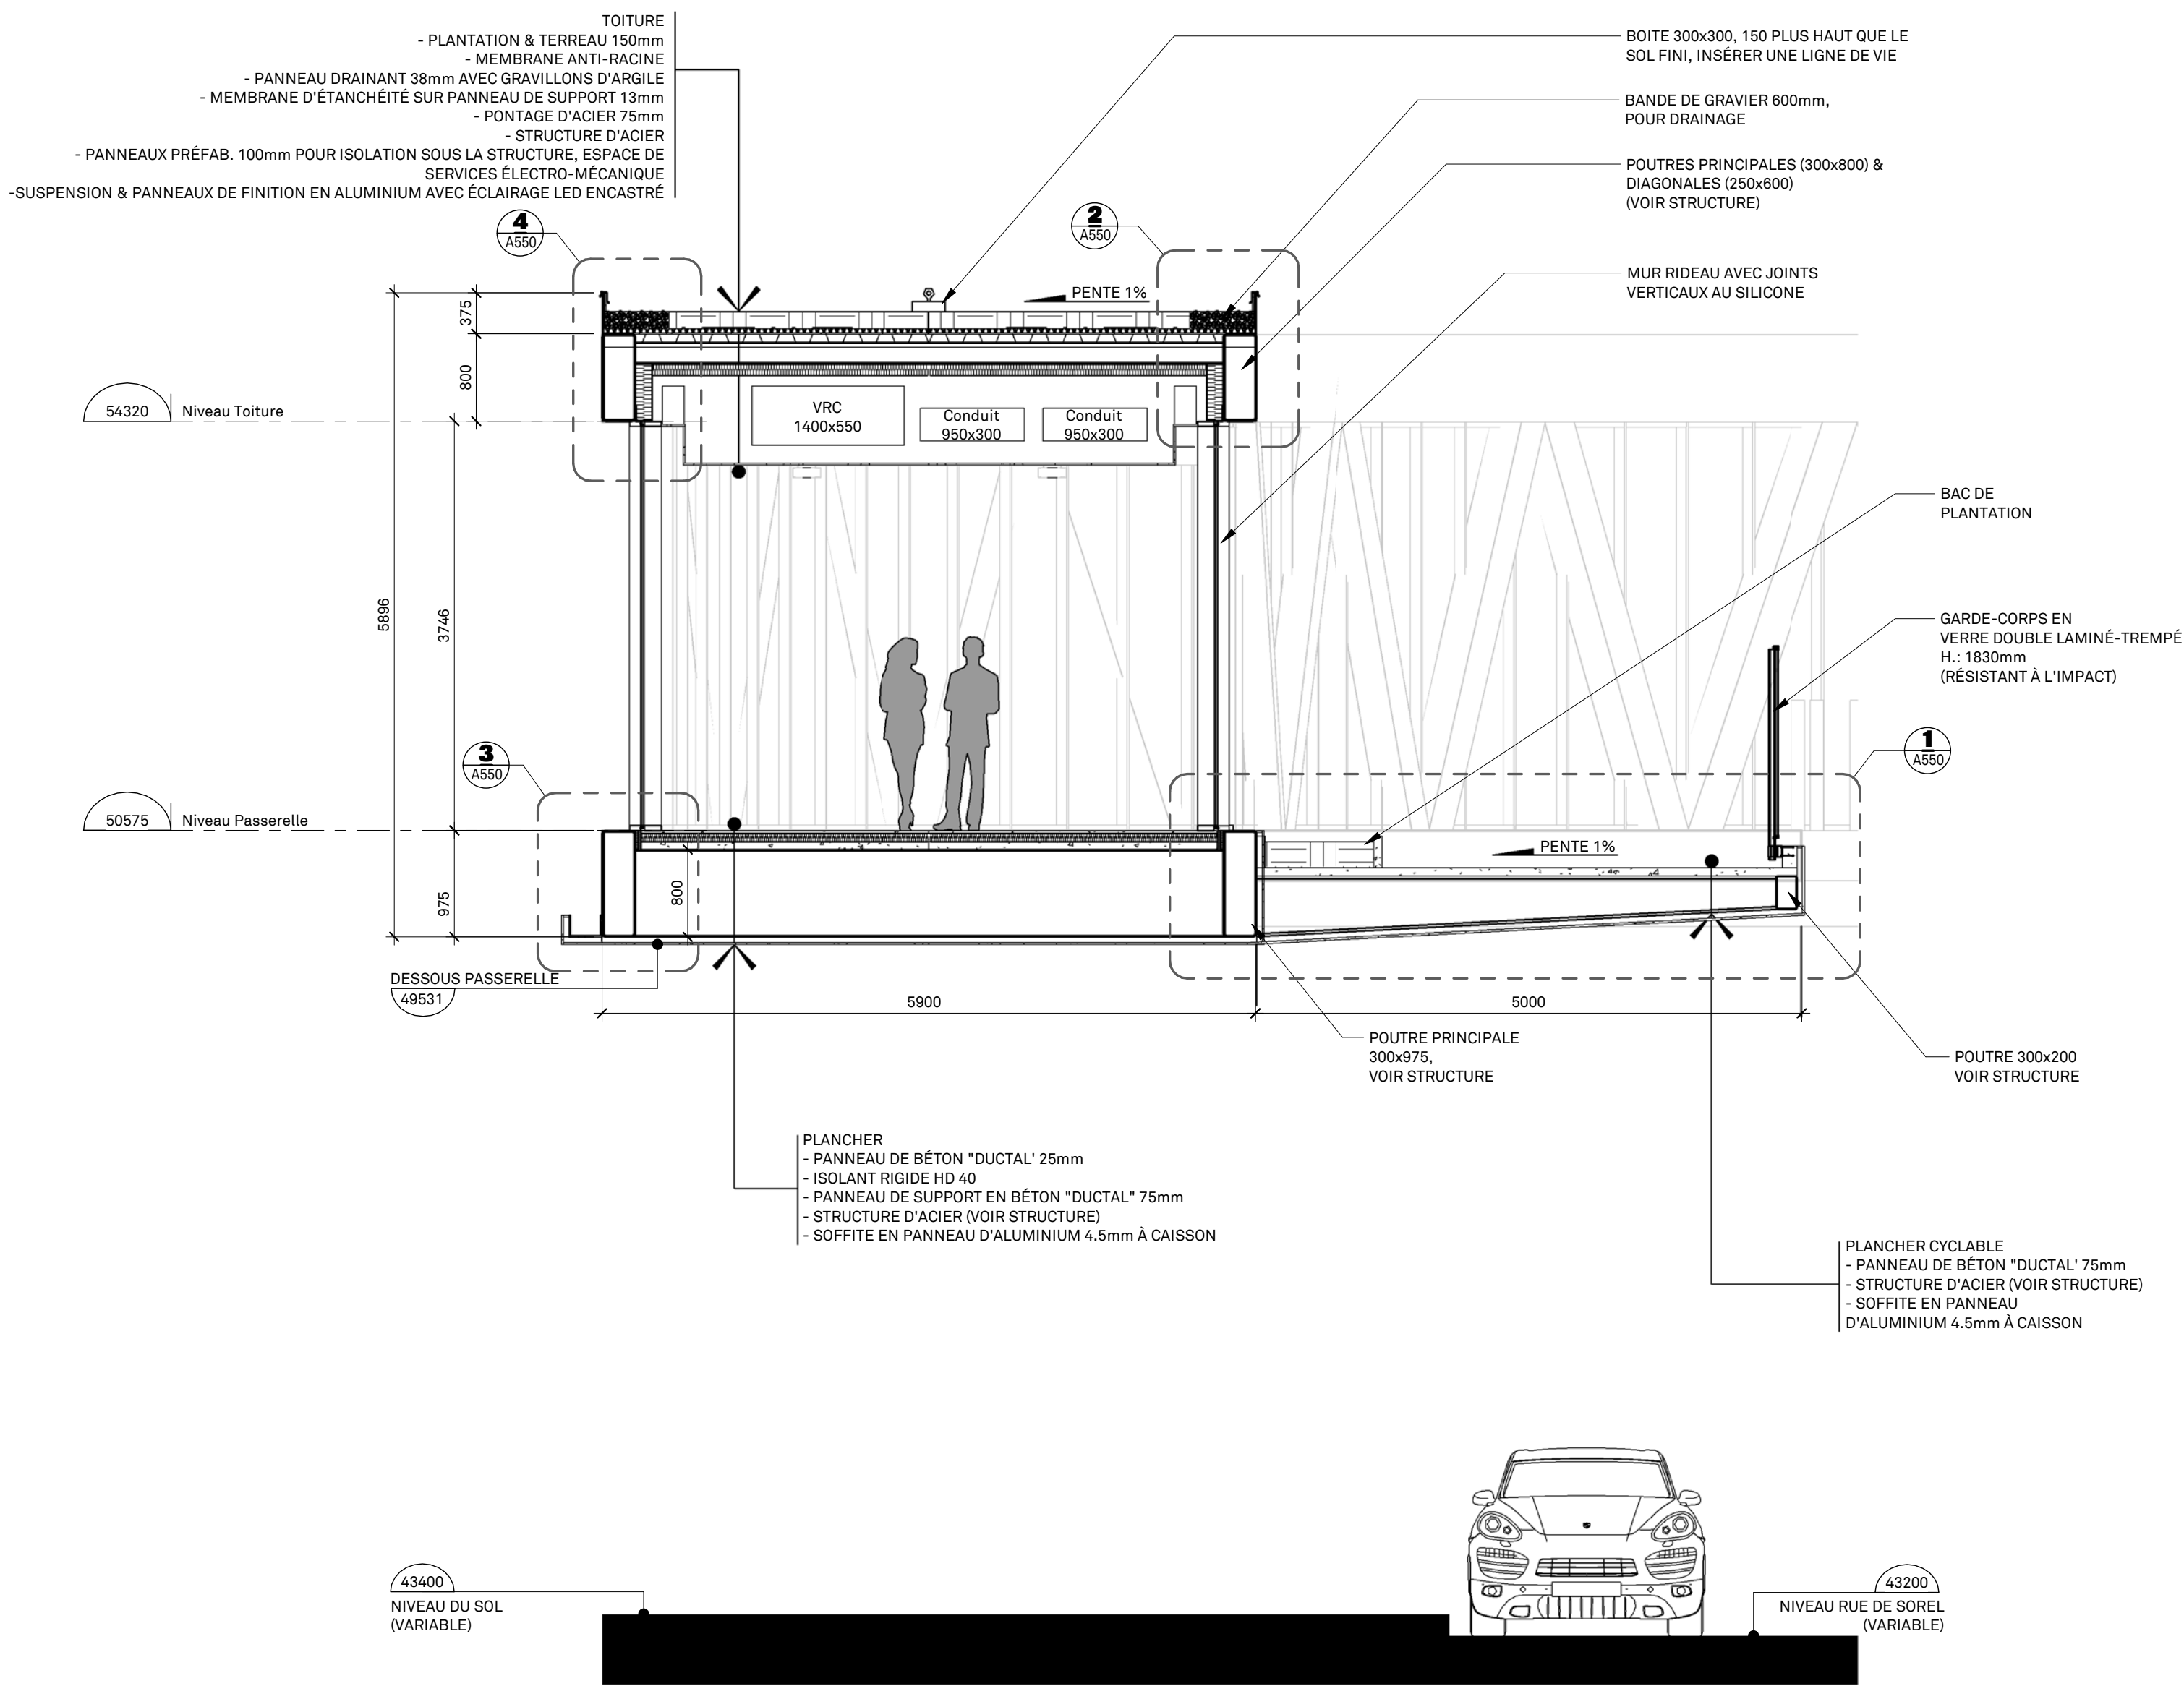

COUPE PASSERELLE 1
ÉCHELLE : 1 : 50 A500

PASSERELLE ROYALMOUNT

CARBONLEO

9160, boulevard Leduc, bureau 510

SID LEE ARCHITECTURE

PELLAND LEBLANC ARCHITECTES SENC
75 QUEEN, #1400, MONTRÉAL, QC H3C 2N6
T 514 282 6834 f 514 284 5593
SID LEE ARCHITECTURE.com



DESSIN À TITRE INDICATIF
NE PAS UTILISER POUR CONSTRUIRE

2	PC-0 MTQ	2017.05.31
1	EXERCISE DE BUDGETISATION	2017.04.18
NO.	RÉVISION • REVISION	DATE

A. Vérifier toutes les dimensions apparaissant au dessin de même que les coditions sur l'emplacement.
B. Faire rapport immédiatement à l'architecte ou à l'ingénieur de toute inexactitude.
C. Ne pas prendre de mesure à l'échelle sure les dessins.

COUPE PASSERELLE

PROJET NO. : 150203453

DATE DE CRÉATION :

DESSINÉ PAR : YF / JB

VÉRIFIÉ PAR : MB / AM

ÉCHELLE: 1 : 50

RÉVISION :

A500



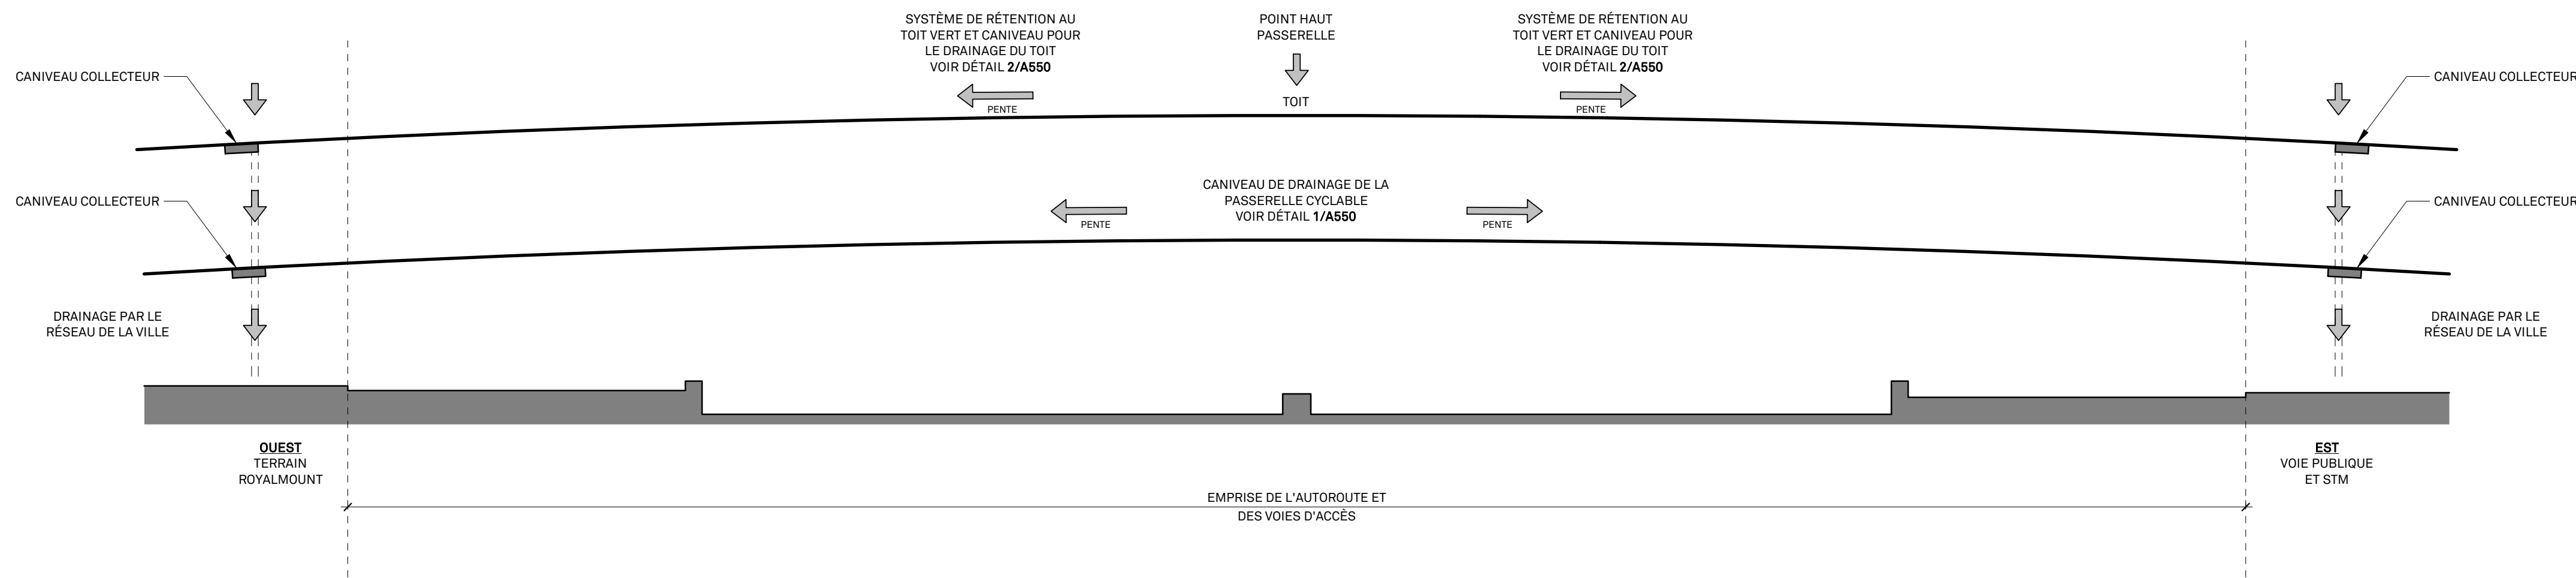



SCHÉMA DE DRAINAGE 55
ÉCHELLE : 1 : 200 A550

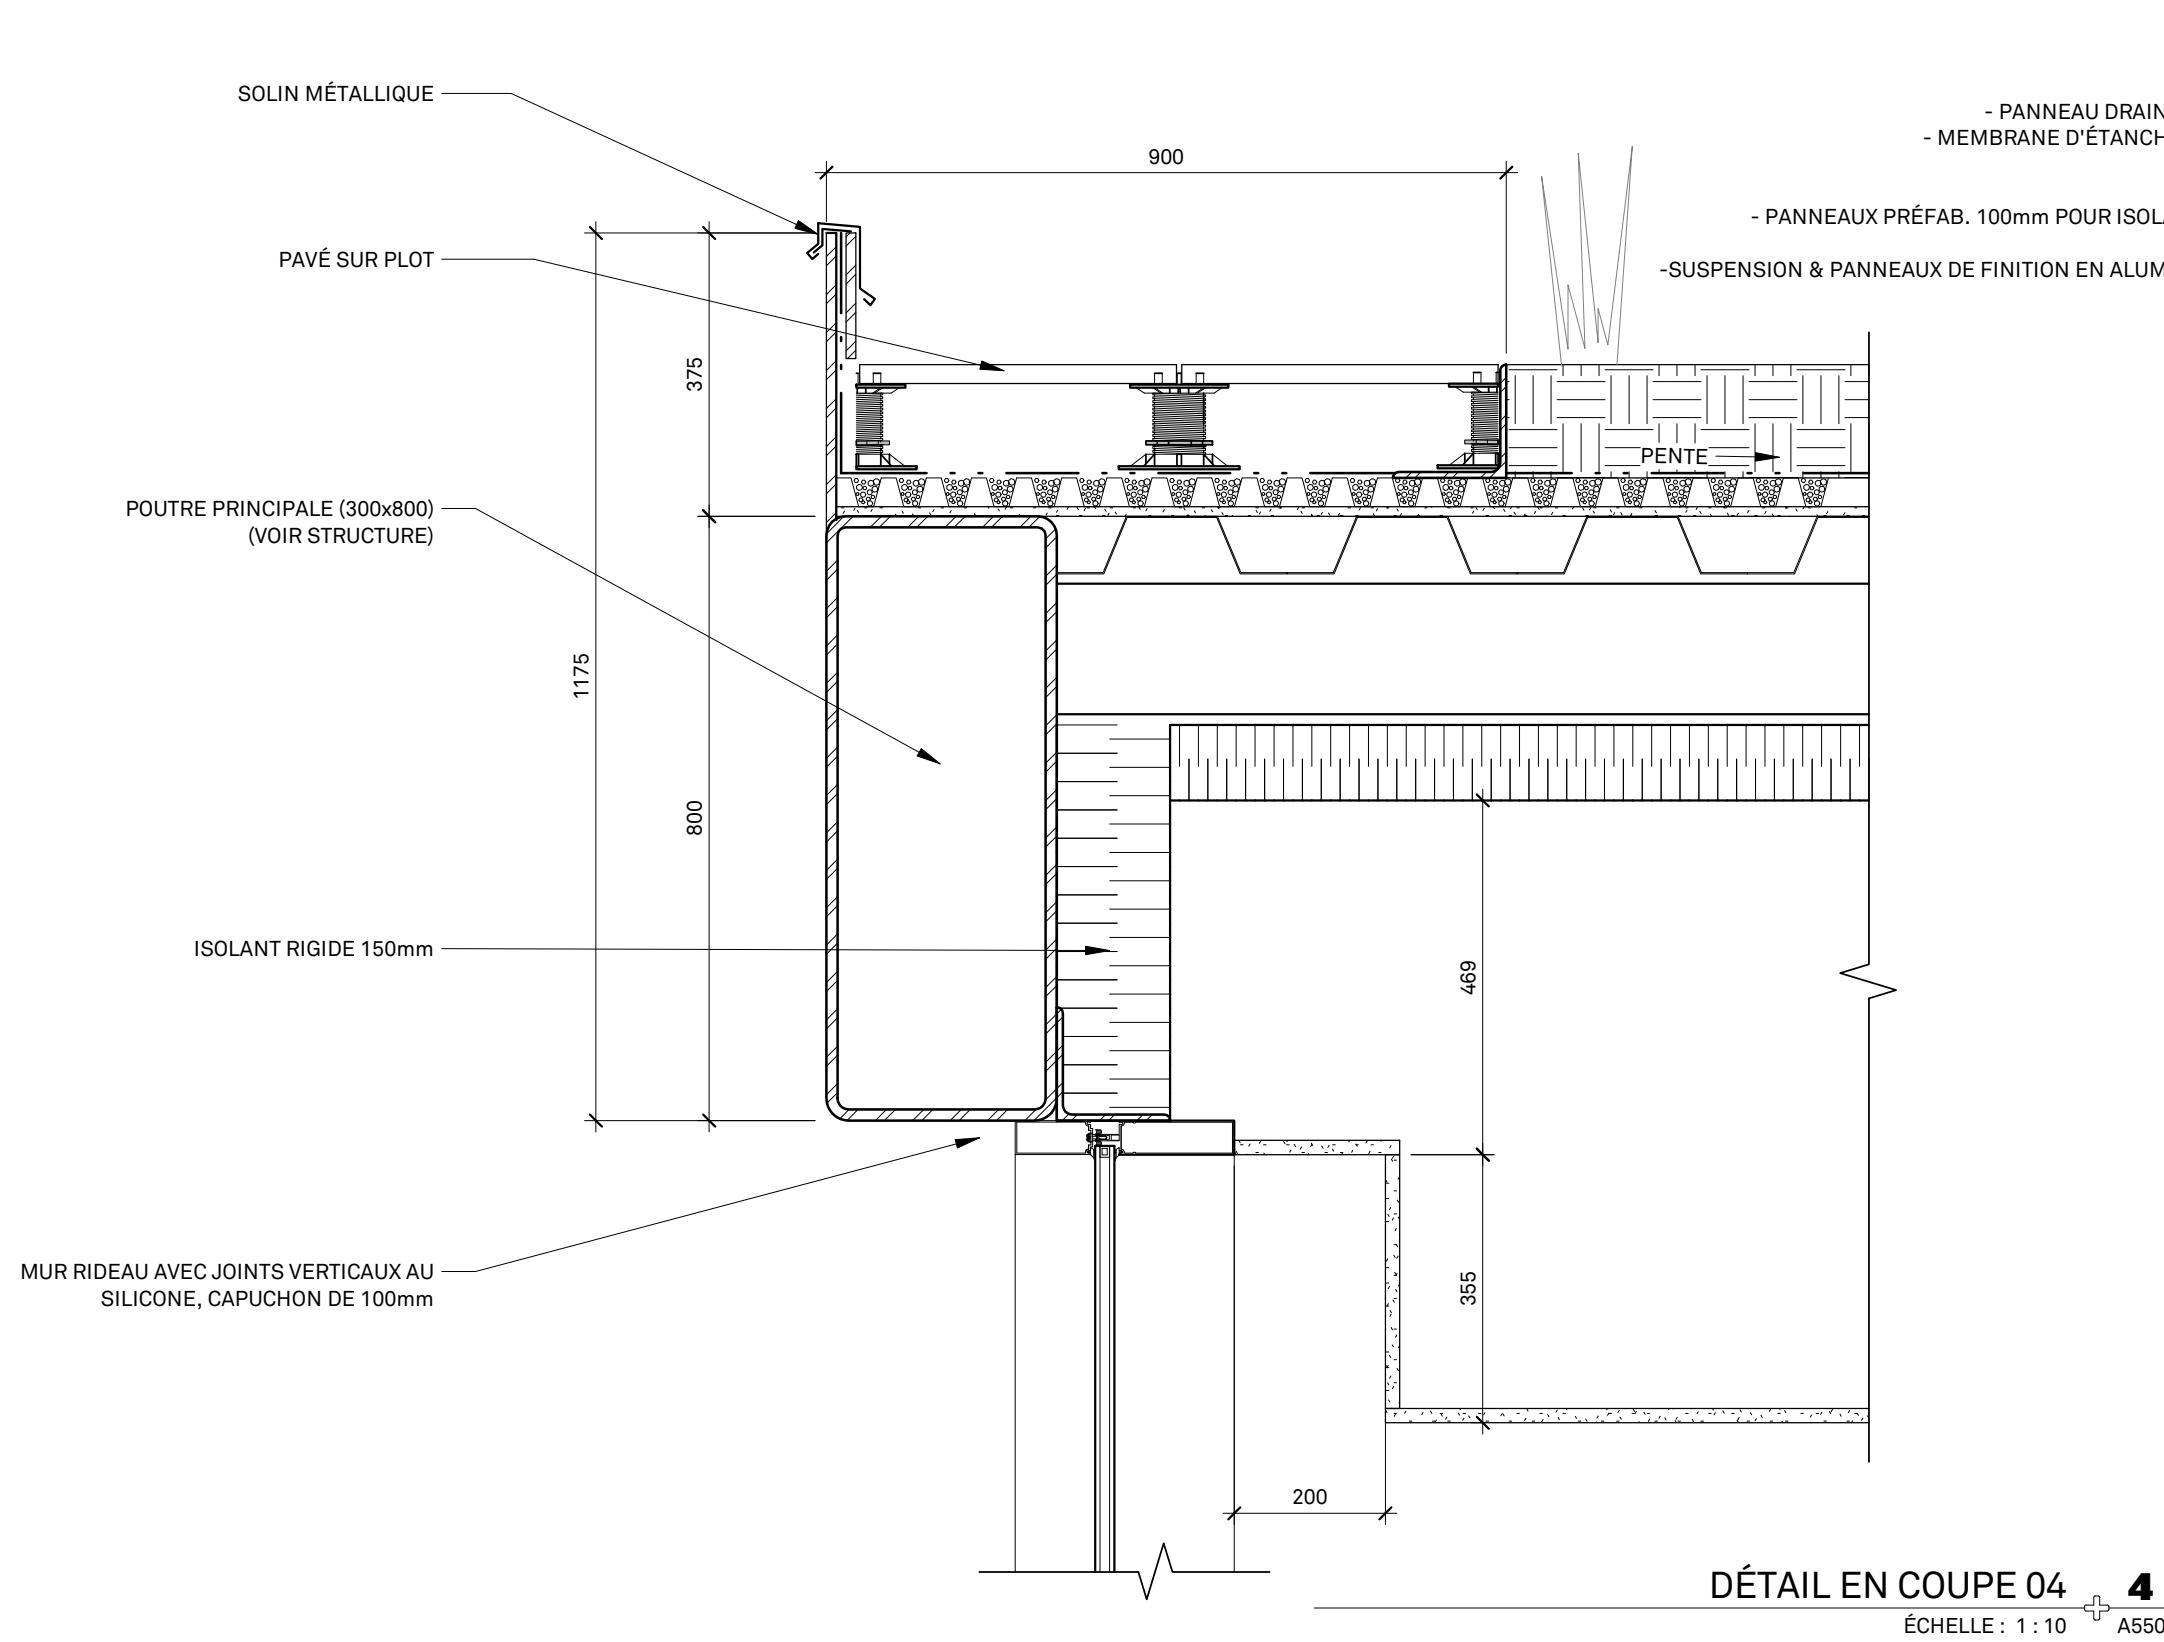


DÉTAIL EN COUPE 04 4
ÉCHELLE : 1 : 10 A550

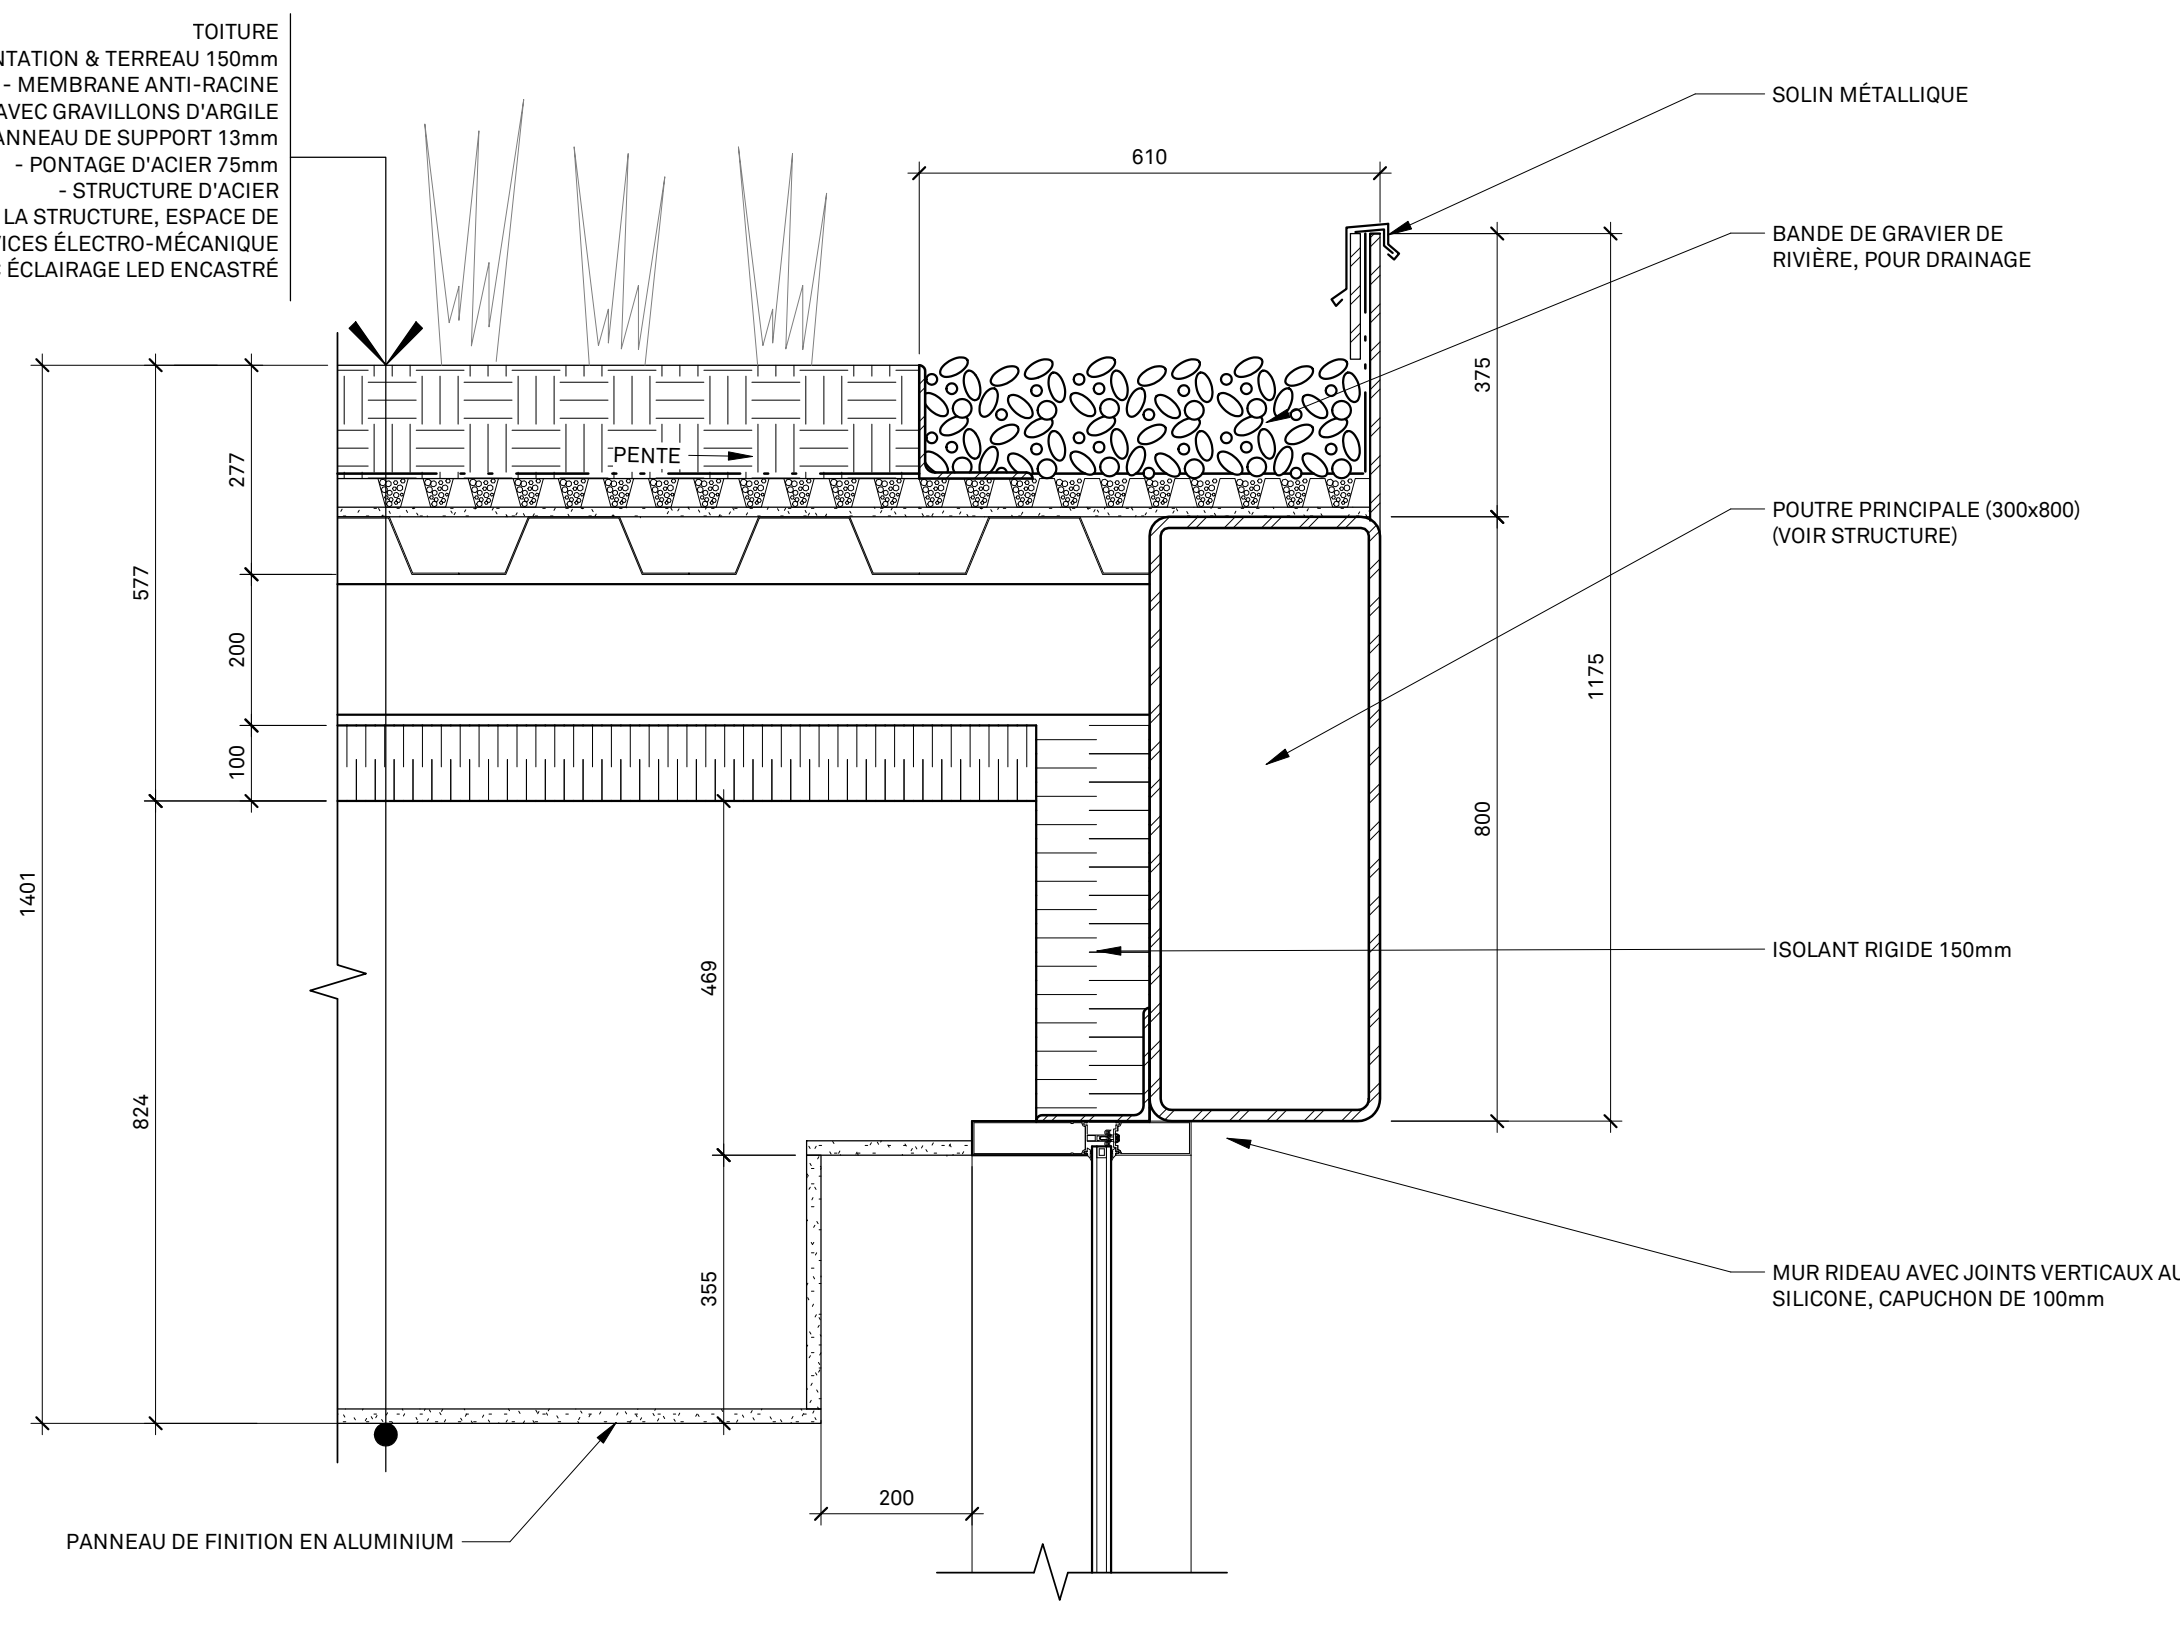

DÉTAIL EN COUPE 02 2
ÉCHELLE : 1 : 10 A550

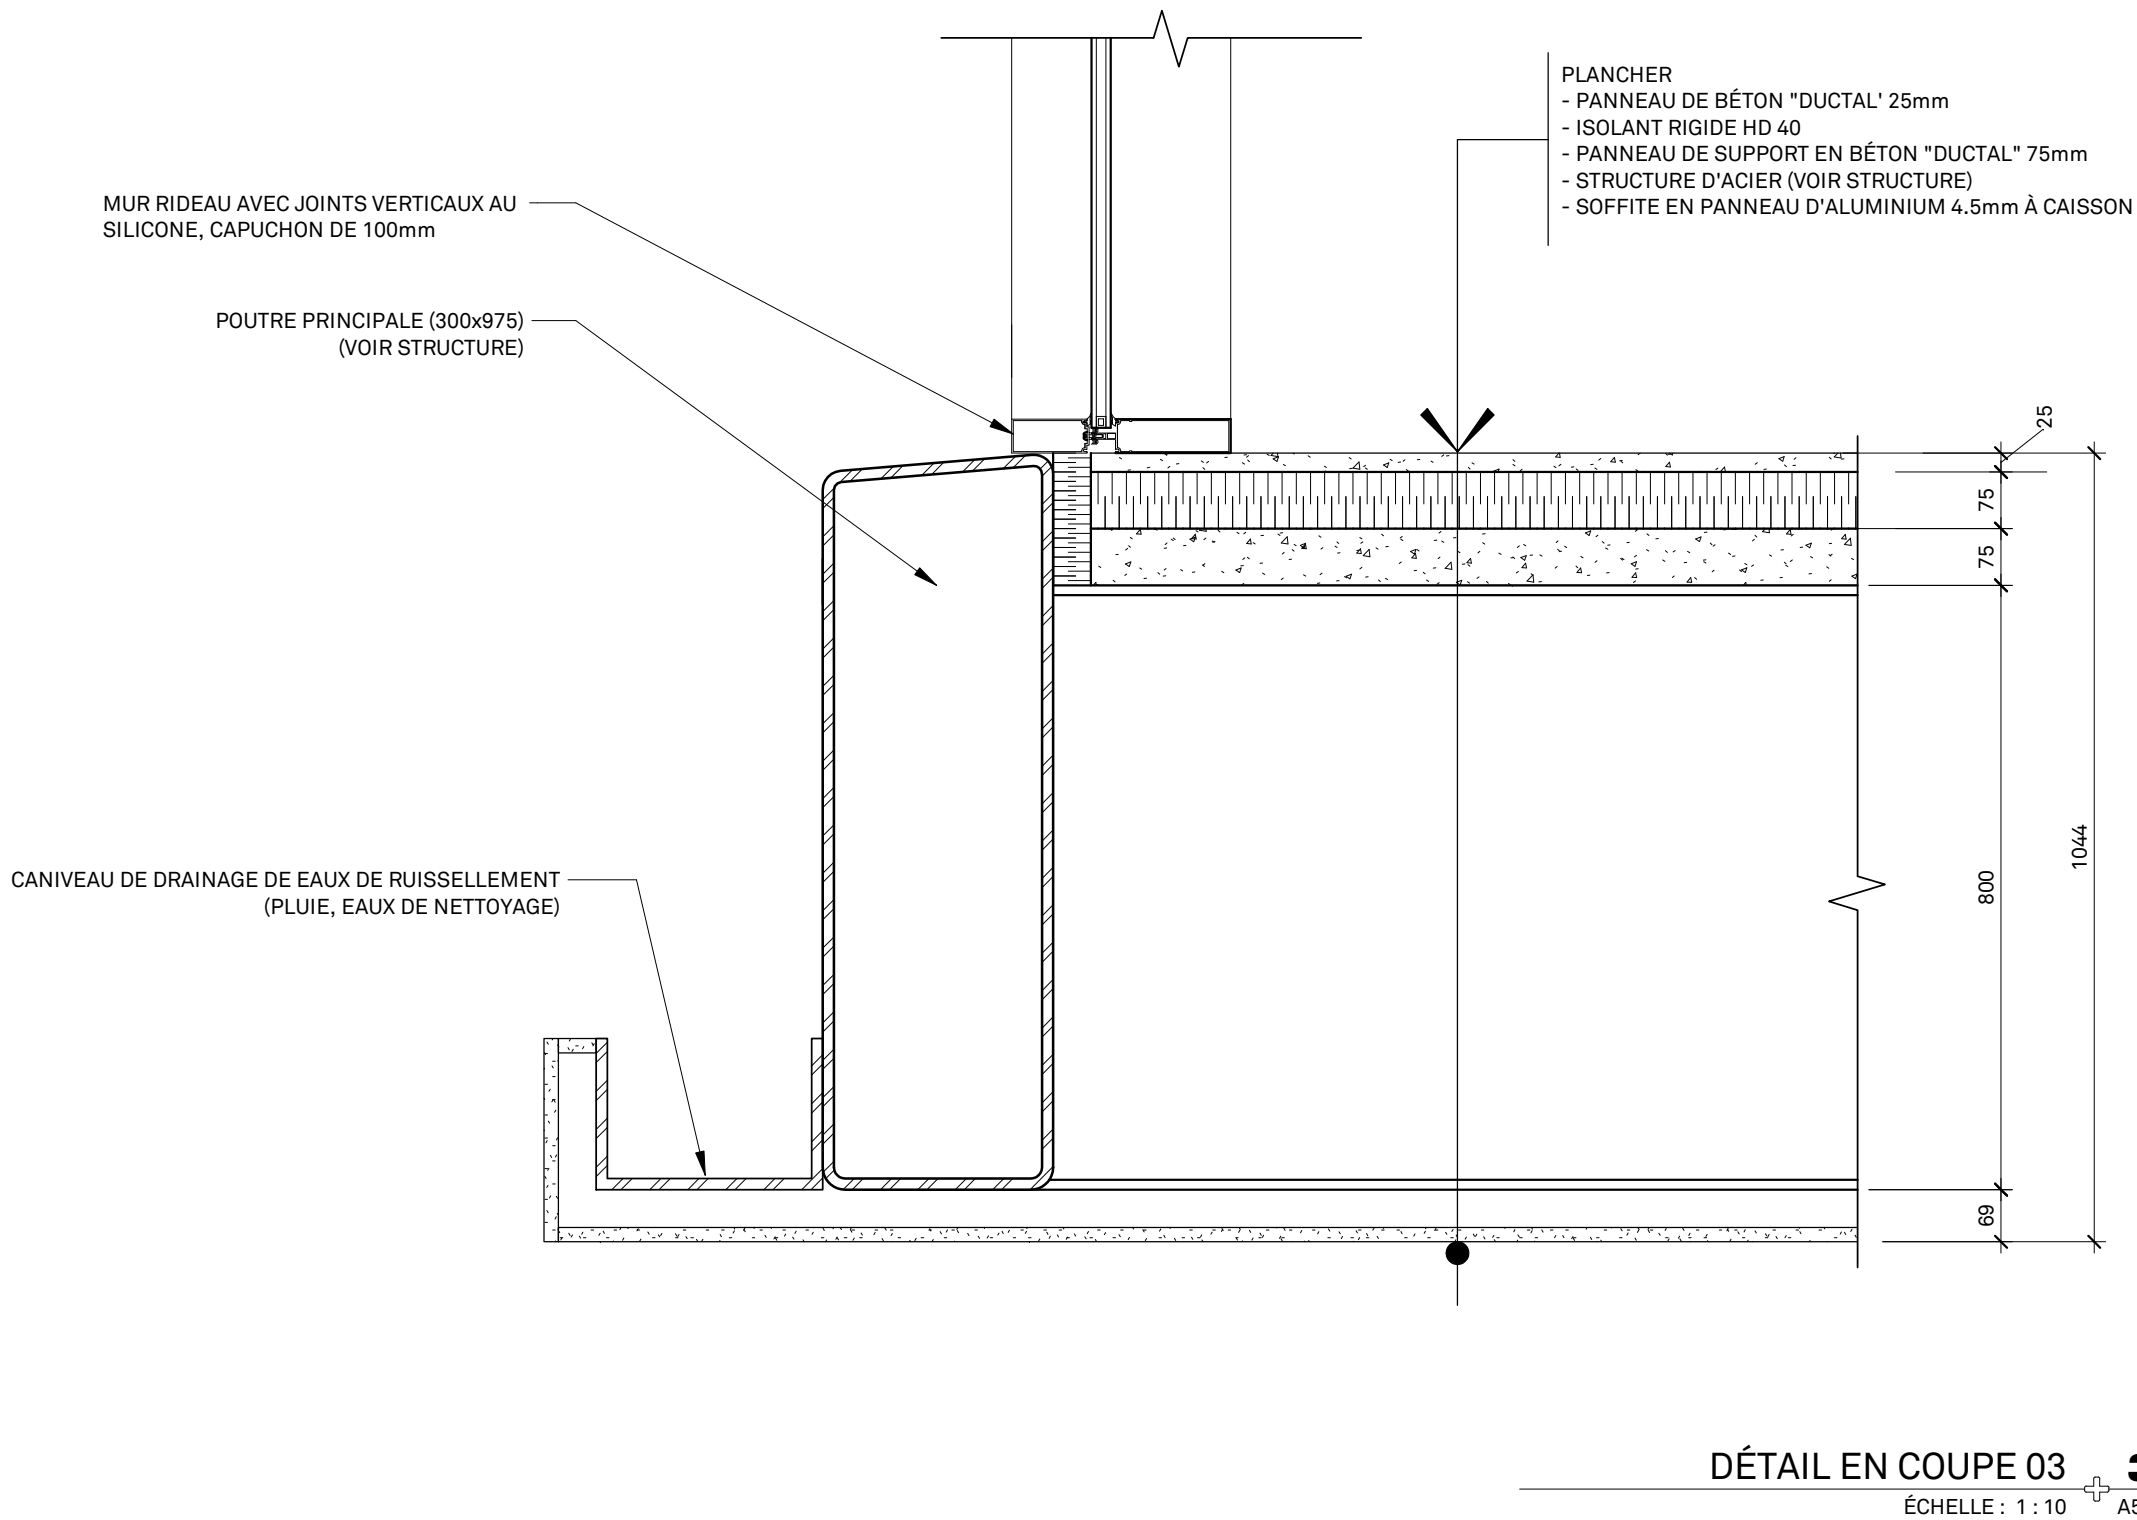

DÉTAIL EN COUPE 03 3
ÉCHELLE : 1 : 10 A550

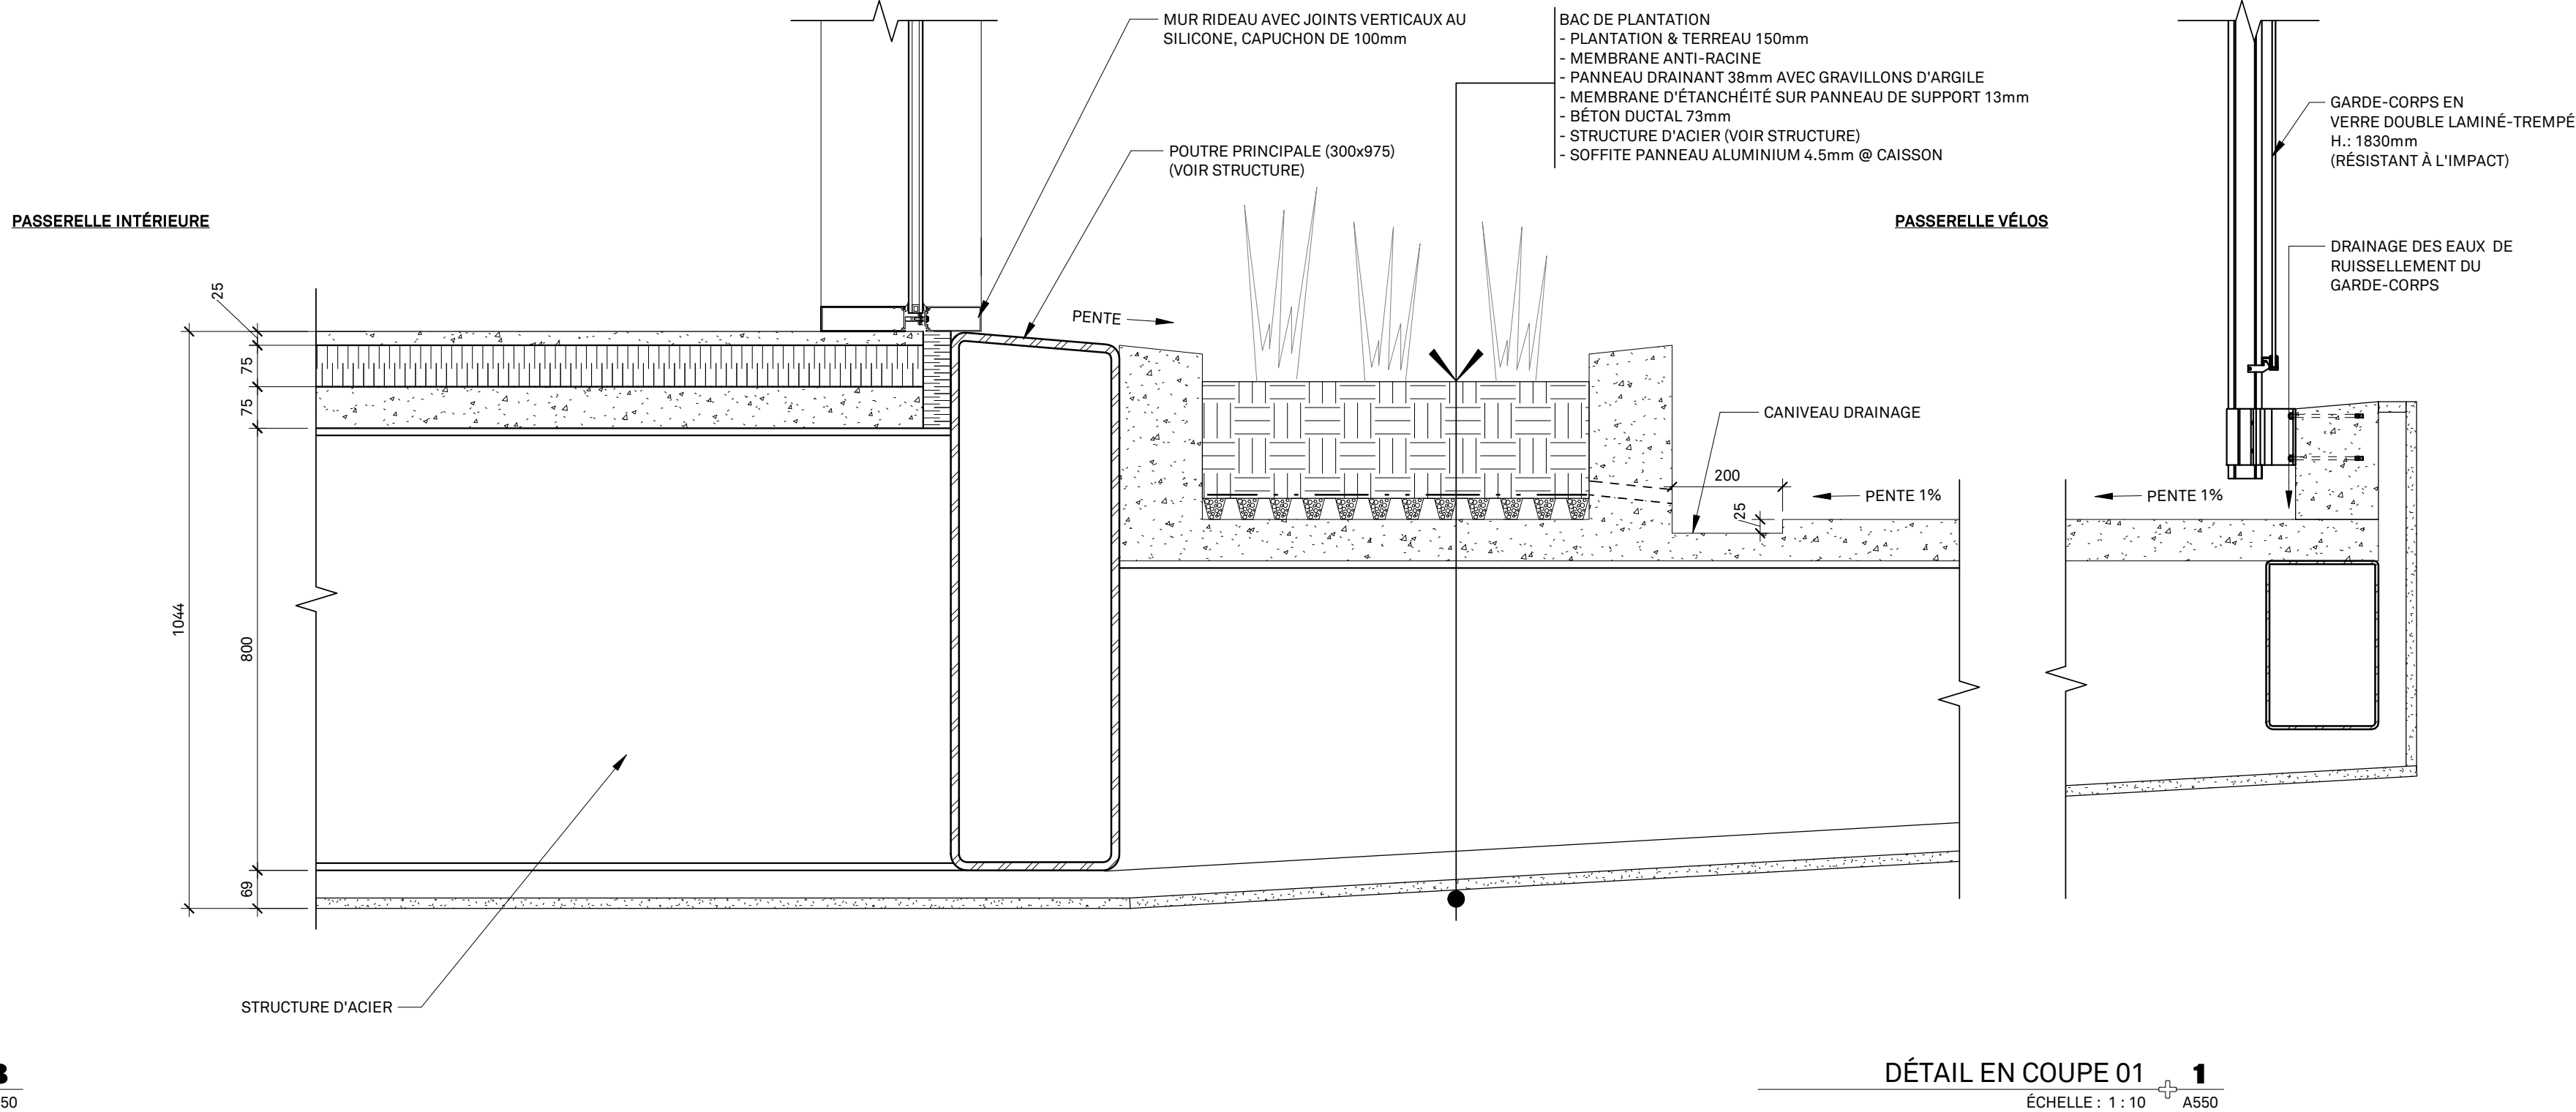

DÉTAIL EN COUPE 01 1
ÉCHELLE : 1 : 10 A550

PASSERELLE ROYALMOUNT

CARBONLEO

9160, boulevard Leduc, bureau 510

SID LEE ARCHITECTURE

PELLAND LEBLANC ARCHITECTES SENC
75 QUEEN, #1400, MONTRÉAL, QC H3C 2N6
T 514 282 6834 f 514 284 5593
SID LEE ARCHITECTURE.com



DESSIN À TITRE INDICATIF
NE PAS UTILISER POUR CONSTRUIRE

2	PC-0 MTQ	2017.05.31
1	EXERCISE DE BUDGETISATION	2017.04.18
NO.	RÉVISION • REVISION	DATE

A. Vérifier toutes les dimensions apparaissant au dessin de même que les conditions sur l'emplacement.
B. Faire rapport immédiatement à l'architecte ou à l'ingénieur de toute inexactitude.
C. Ne pas prendre de mesure à l'échelle sur les dessins.

DETAILS EN COUPE ET DRAINAGE

PROJET NO. : 150203453

DATE DE CRÉATION :


DESSINÉ PAR : Author

VÉRIFIÉ PAR :


ÉCHELLE: INDIQUÉE

RÉVISION :


A550

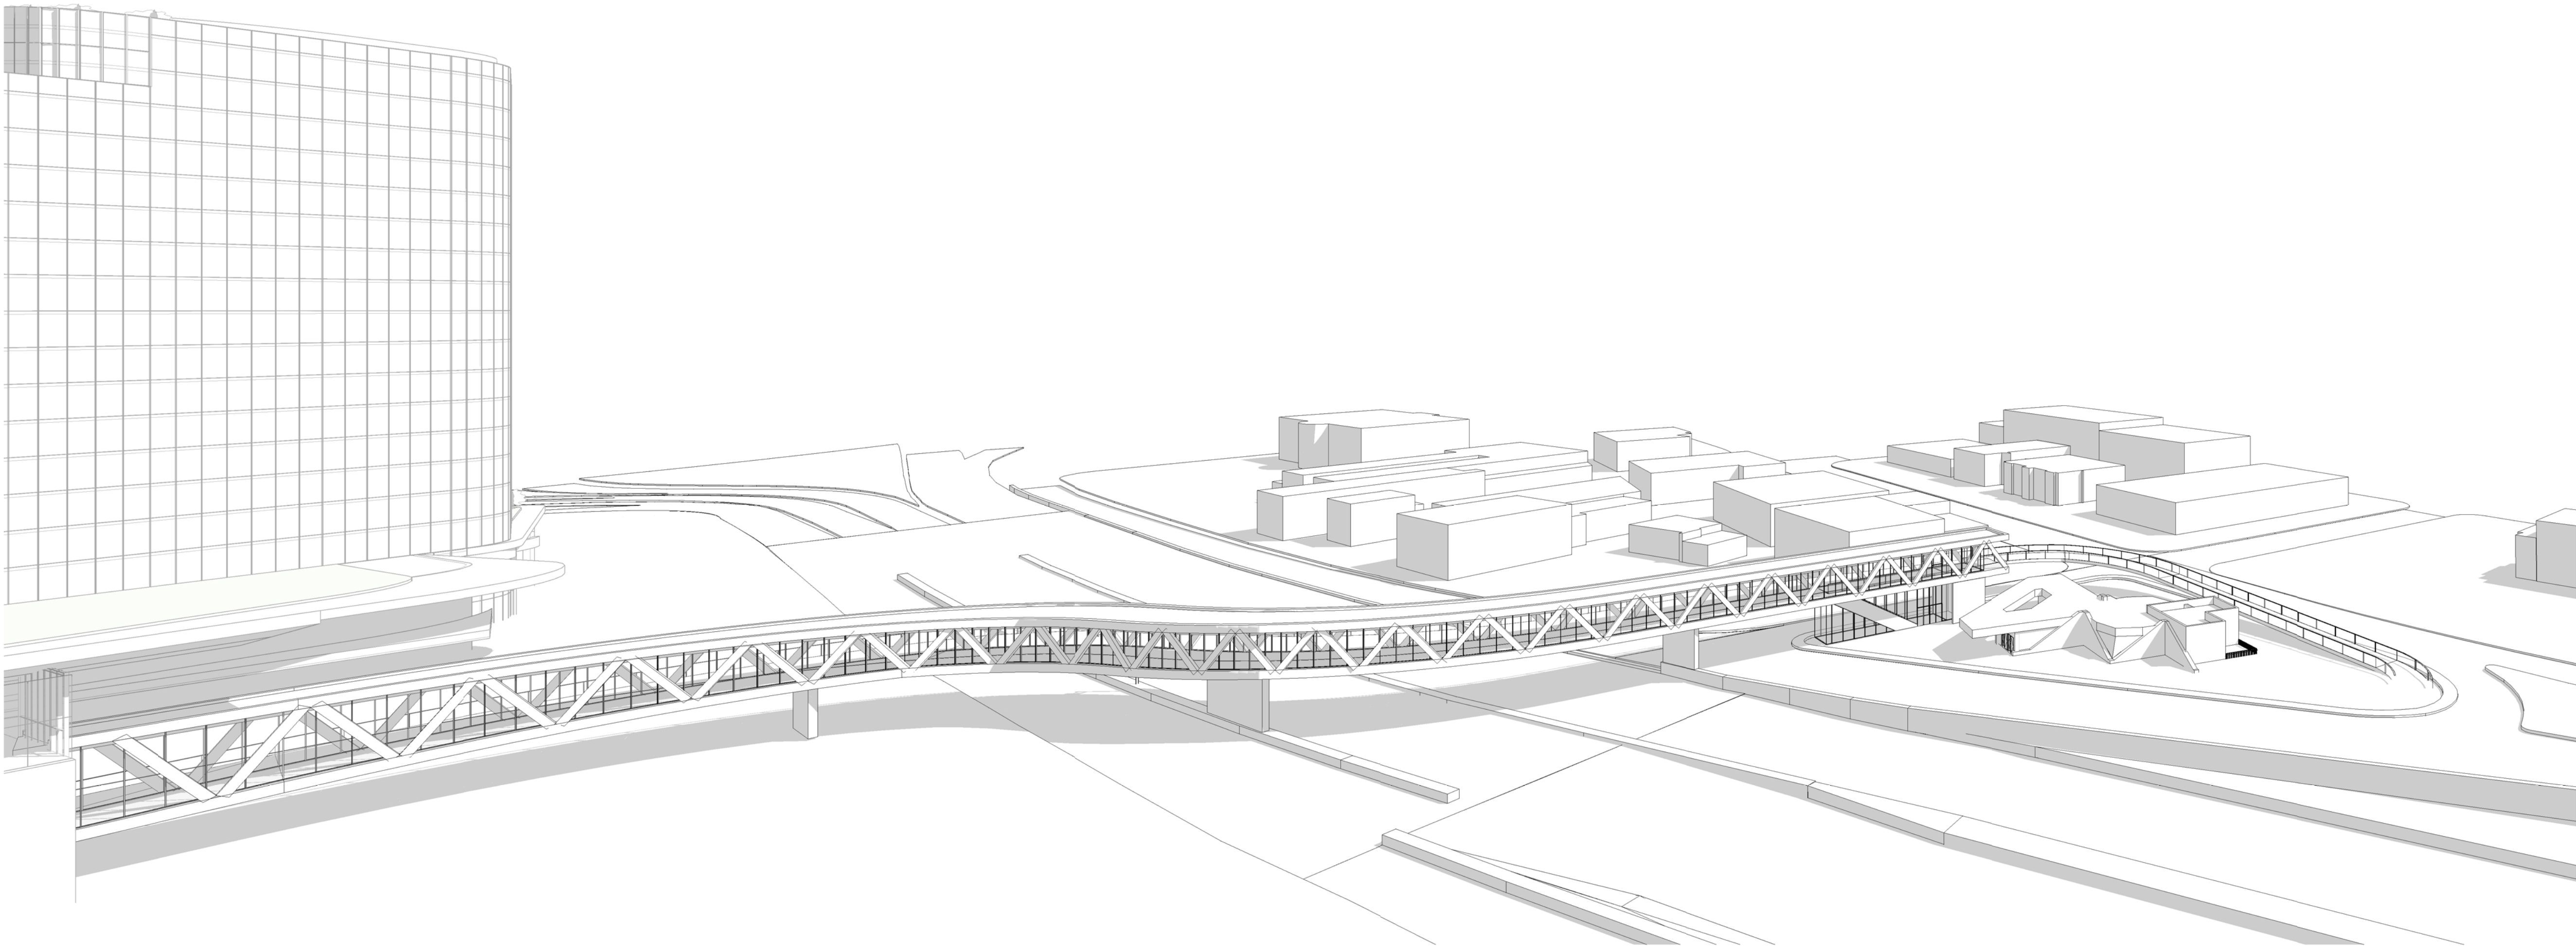

VUE DE L'AUTOROUTE VERS LE NORD 2
ÉCHELLE : 1/800

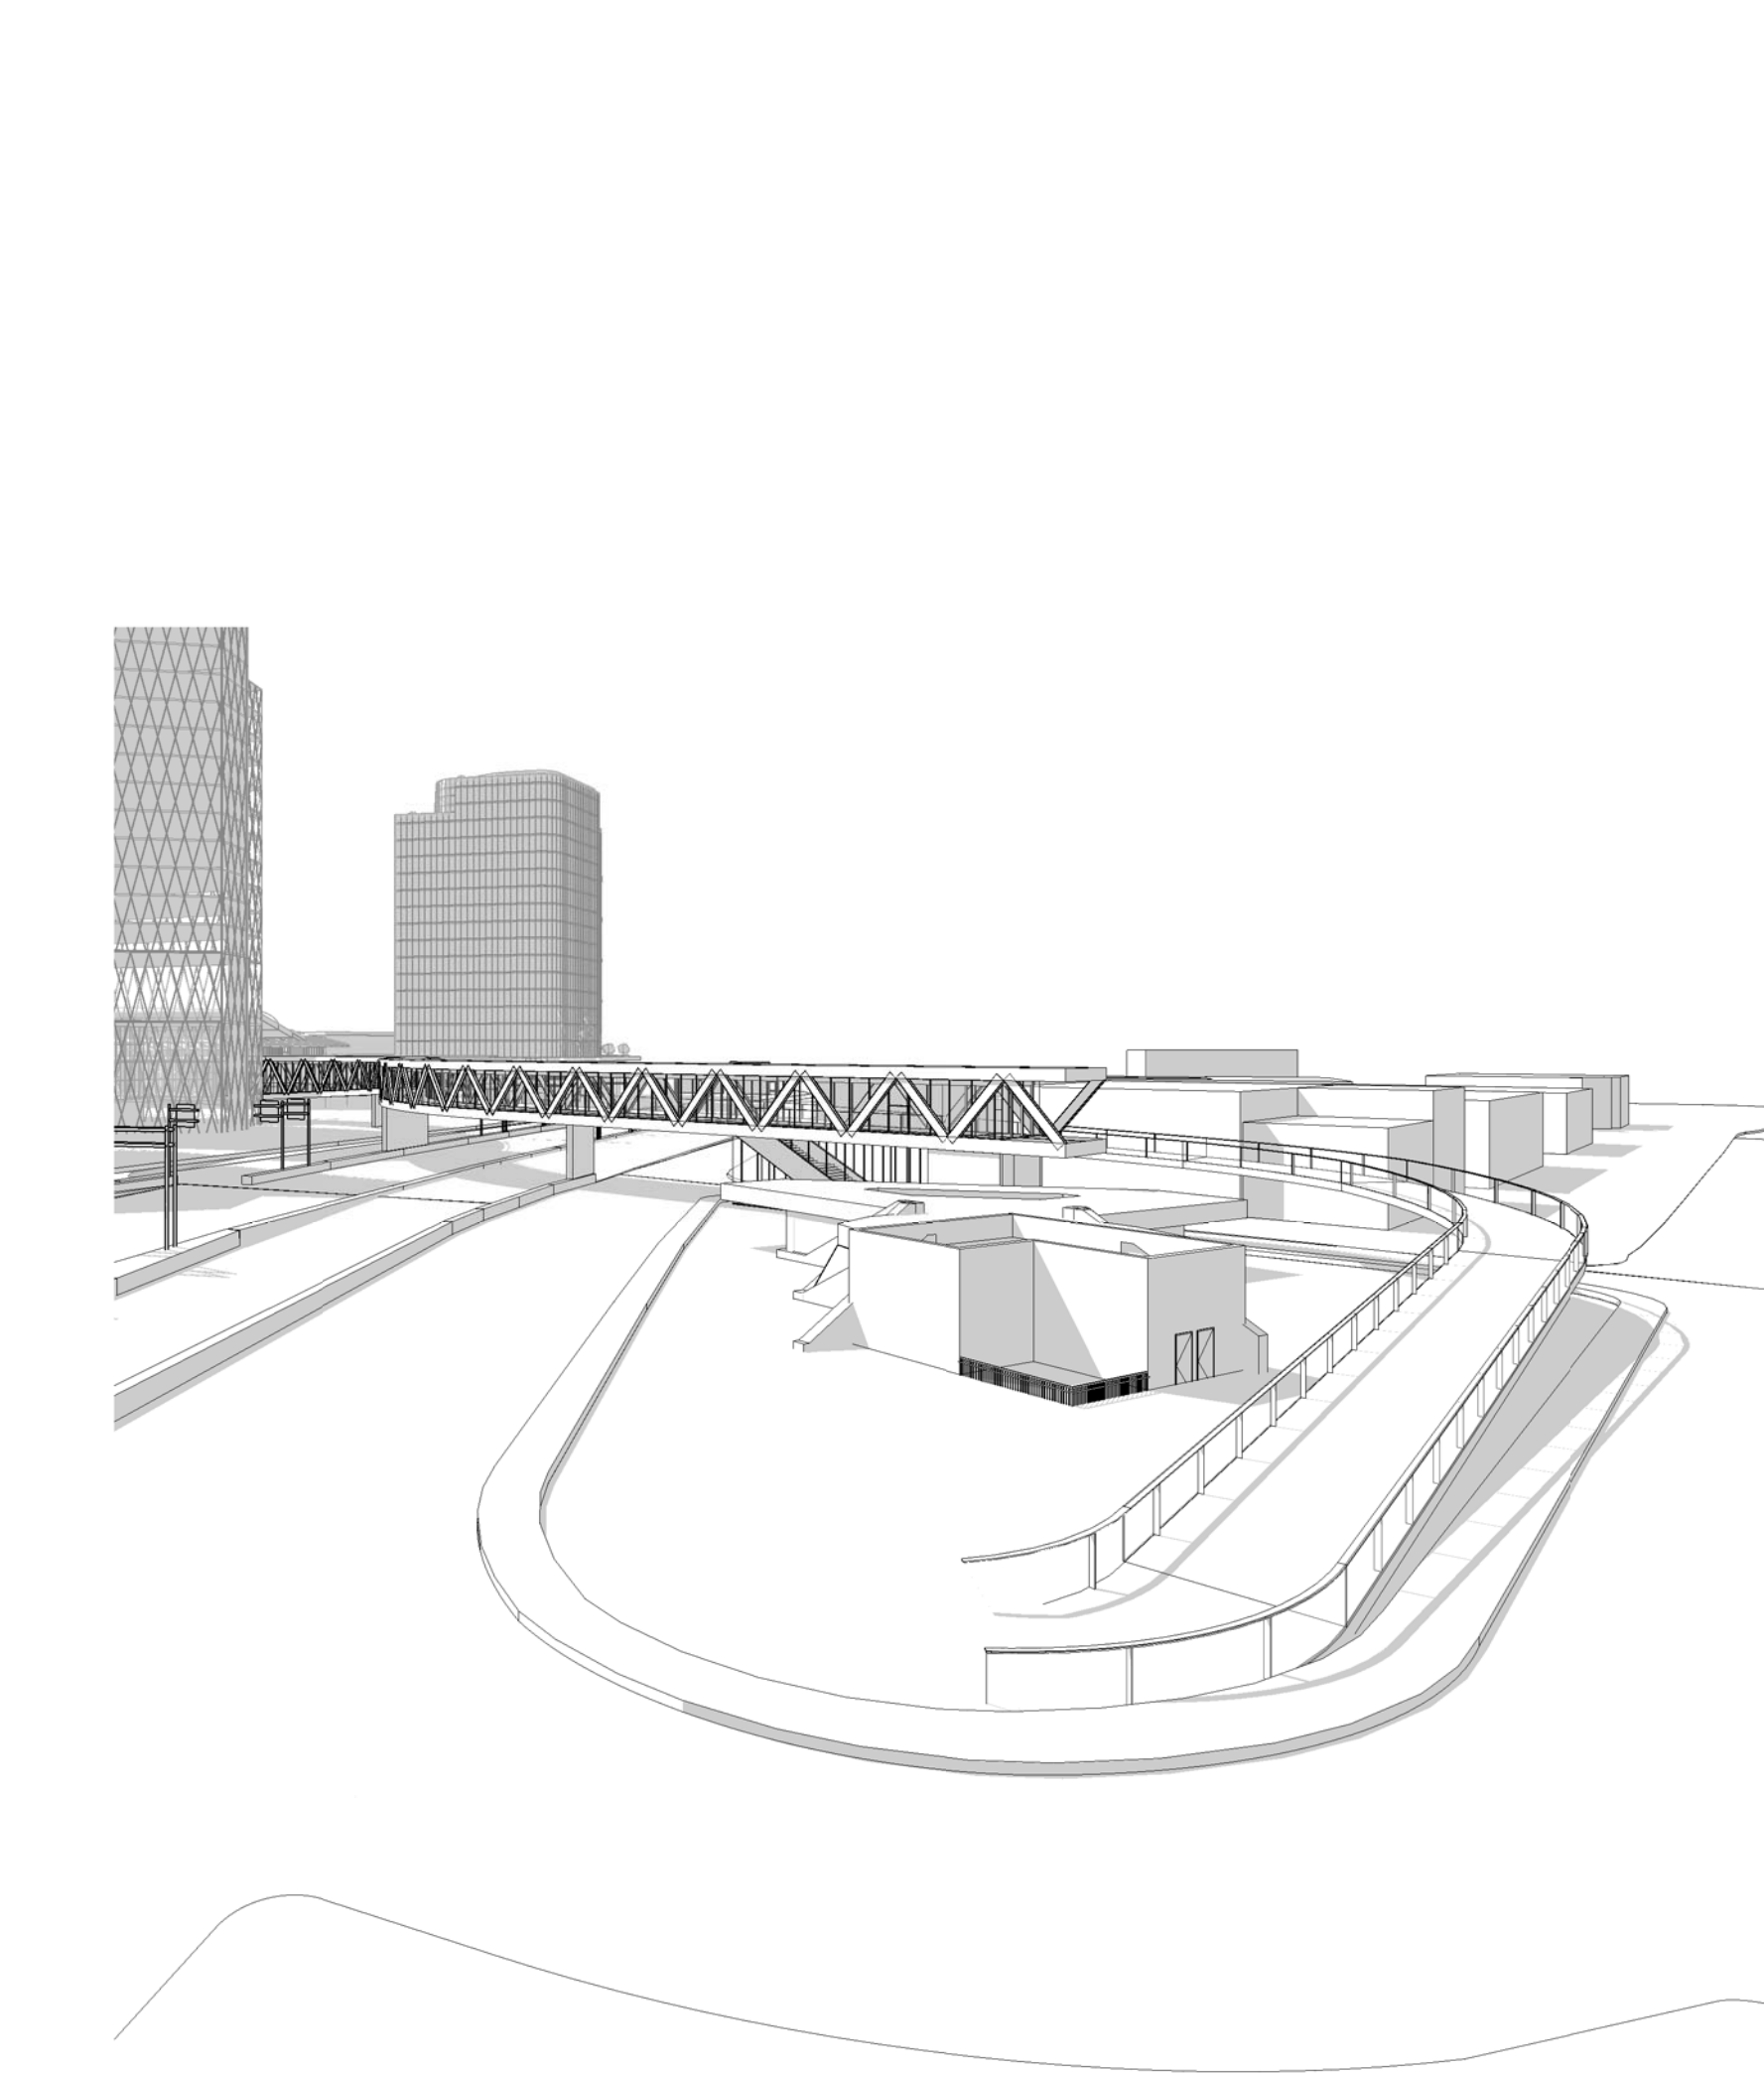

VUE ACCÈS VÉLO 3
ÉCHELLE : 1/800

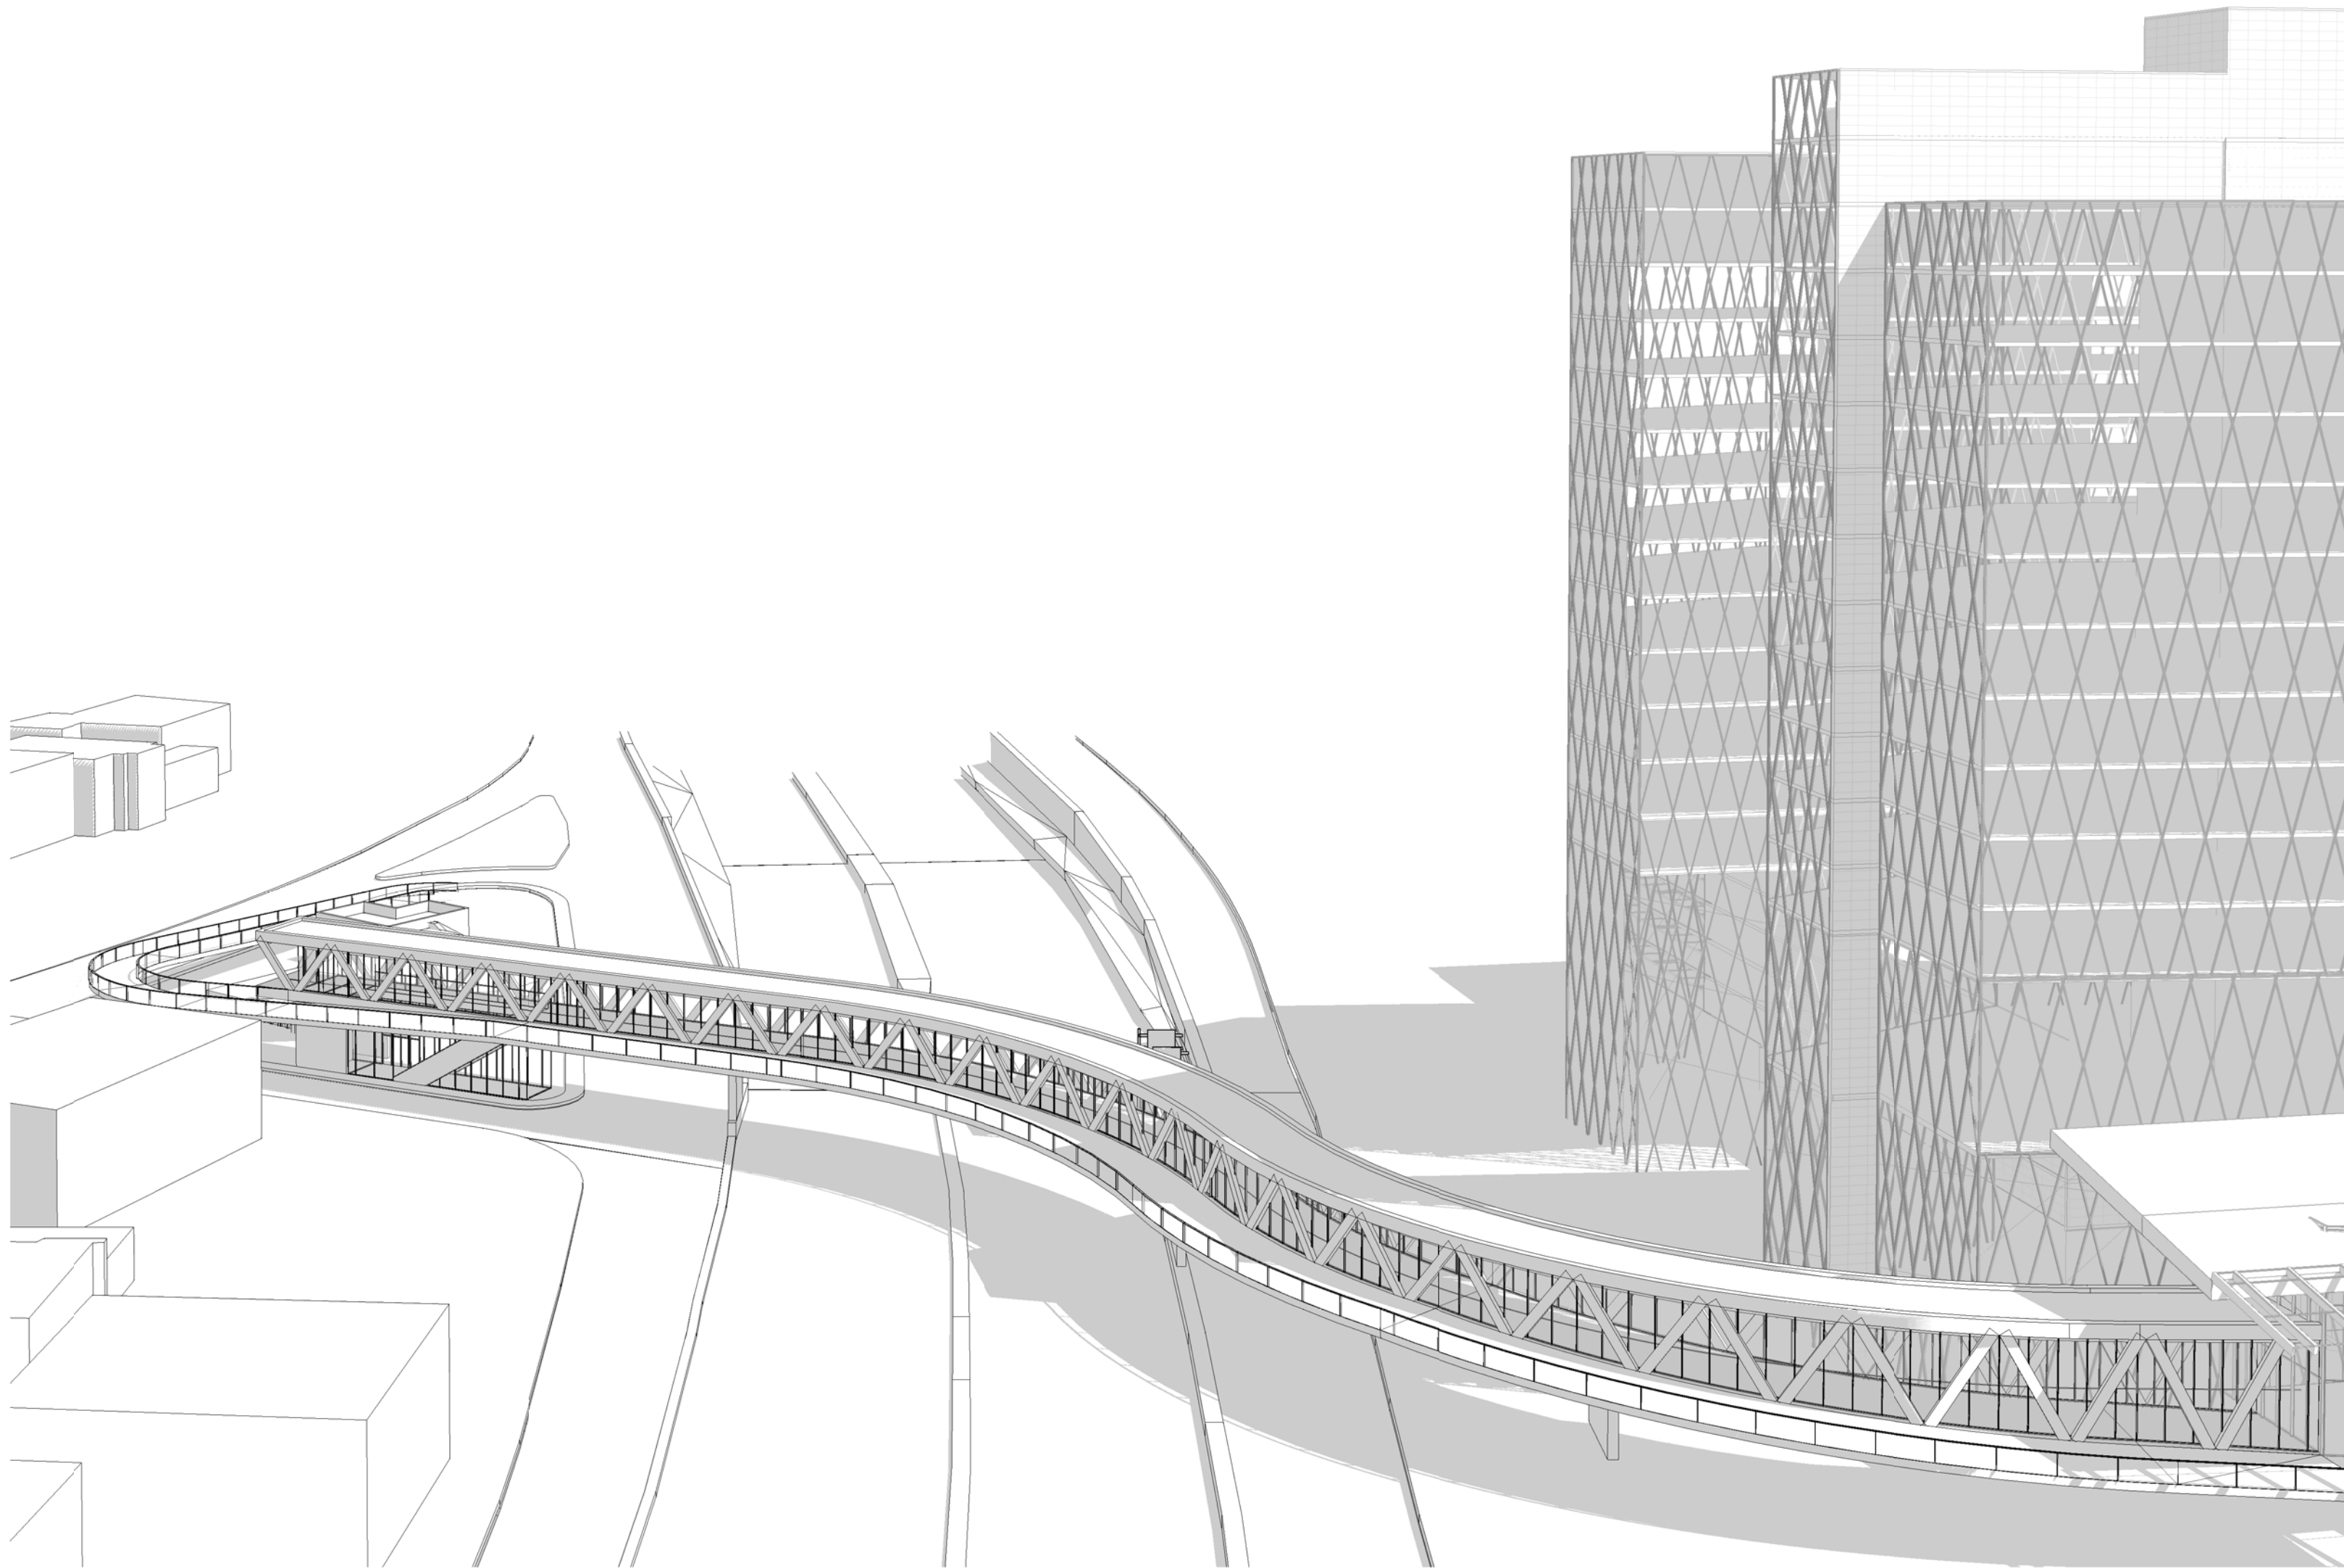

VUE DE L'AUTOROUTE VERS LE SUD 1
ÉCHELLE : 1/800

PASSERELLE
ROYALMOUNT

CARBONLEO

9160, boulevard Leduc, bureau 510

SID LEE ARCHITECTURE

PELLAND LEBLANC ARCHITECTES SENC
75 QUEEN, #1400, MONTRÉAL, QC H3C 2N6
T 514 282 6834 f 514 284 5593
SID LEE ARCHITECTURE.com



DESSIN À TITRE INDICATIF
NE PAS UTILISER POUR CONSTRUIRE

2	PC-0 MTQ	2017.05.31
1	EXERCISE DE BUDGETISATION	2017.04.18
NO.	RÉVISION • REVISION	DATE

A. Vérifier toutes les dimensions apparaissant au dessin de même que les coditions sur l'emplacement.
B. Faire rapport immédiatement à l'architecte ou à l'ingénieur de toute inexactitude.
C. Ne pas prendre de mesure à l'échelle sur les dessins.

PERSPECTIVE

PROJET NO. : 150203453
DATE DE CRÉATION :
DESSINÉ PAR : Author
VÉRIFIÉ PAR : Approver

ÉCHELLE:

RÉVISION :

A901

