


R. 3282:2

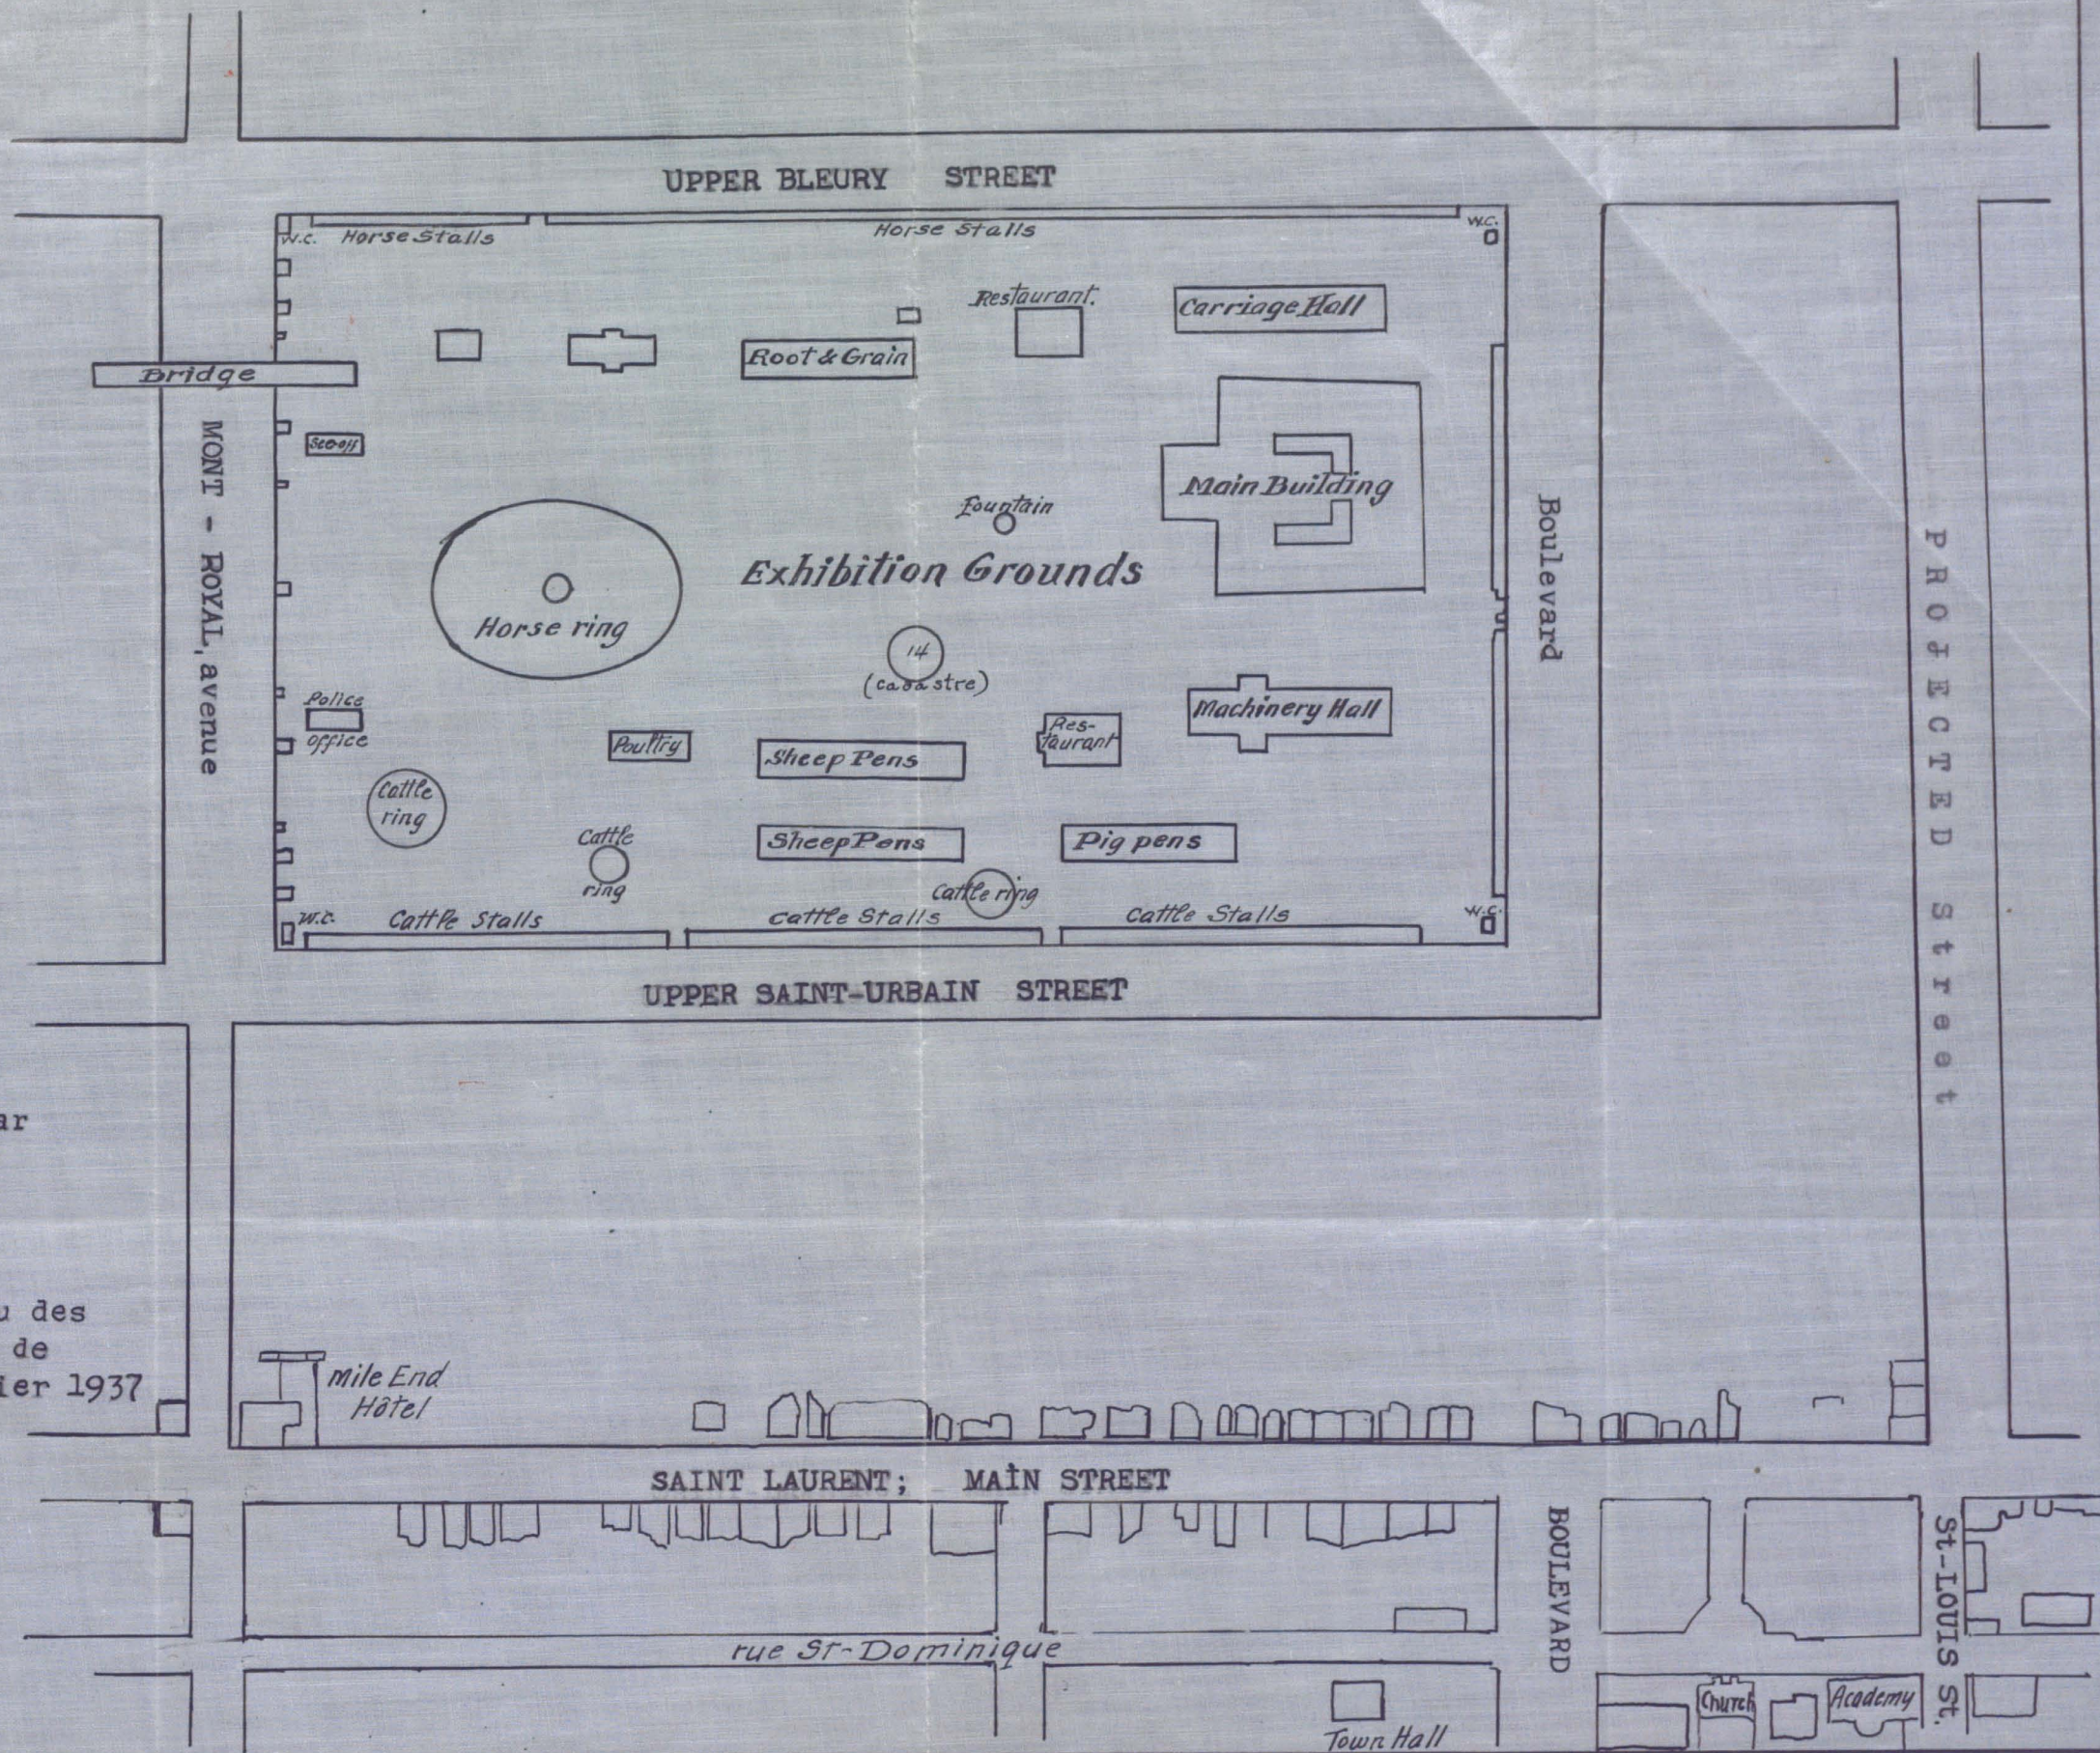

EXTRAIT

d'un plan préparé par
A.M. Perrault
le 3 avril 1888.

Croquis par le Bureau des
Archives municipales de
Montréal, le 19 janvier 1937