
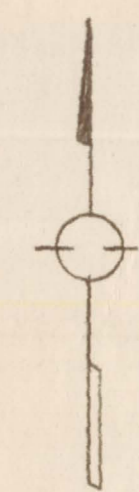


THIS IS THE PLAN REFERRED TO
IN THE ATTACHED DOCUMENT

Jean Séguin *Jean Braféan*
WITNESS MAYOR

Sabine Morin
CITY CLERK

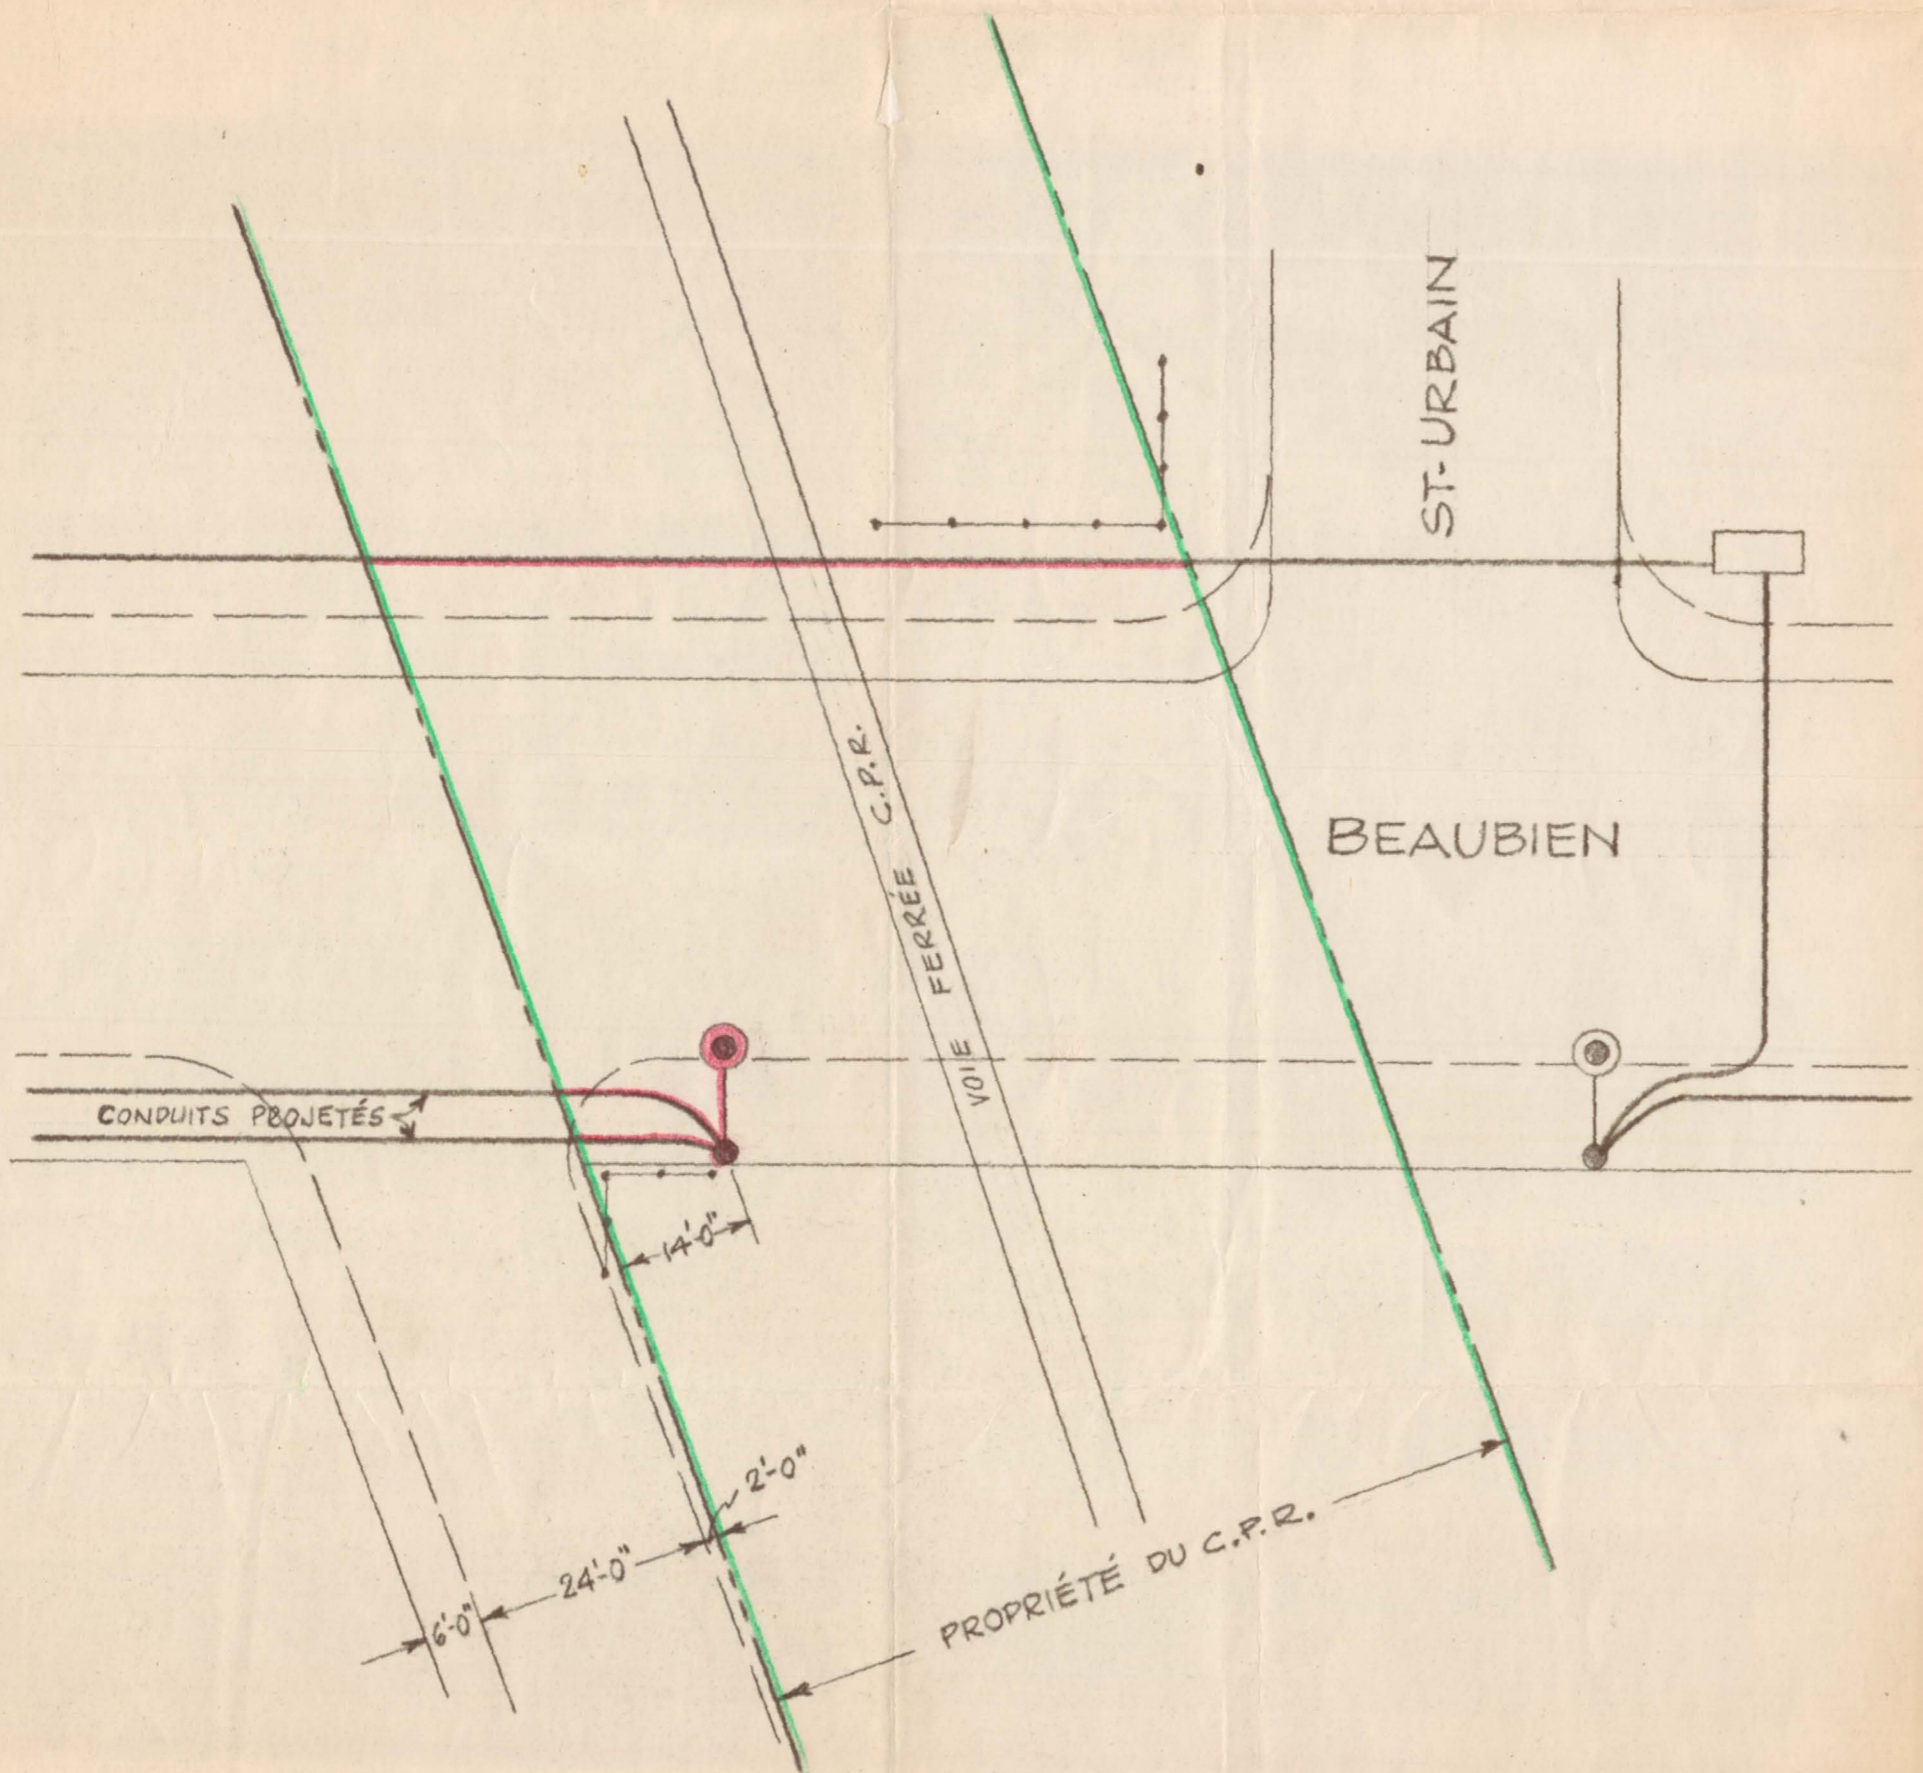

Mile. 5.42 Park Avenue Subdivision

No	DATE	DESCRIPTION	PAR
REVISIONS			

CITÉ DE MONTRÉAL
SERVICE DES TRAVAUX PUBLICS
DIVISION TECHNIQUE MÉCANIQUE-ÉLECTRICITÉ

ÉCLAIRAGE DE RUES

BASE SUR PROPRIÉTÉ DU C.P.R.
RUE BEAUBIEN
A L'OUËST DE ST.URBAIN

PRÉPARÉ: *Claude Lussier* DATE: 17/9/64

VÉRIFIÉ: APPROUVÉ:

DIRECTEUR

ÉCHELLE: *1/4"* CONTRAT No: 5474 INDEX: PLAN No:

DESSINÉ: *J.P. MORIN* B.M.