



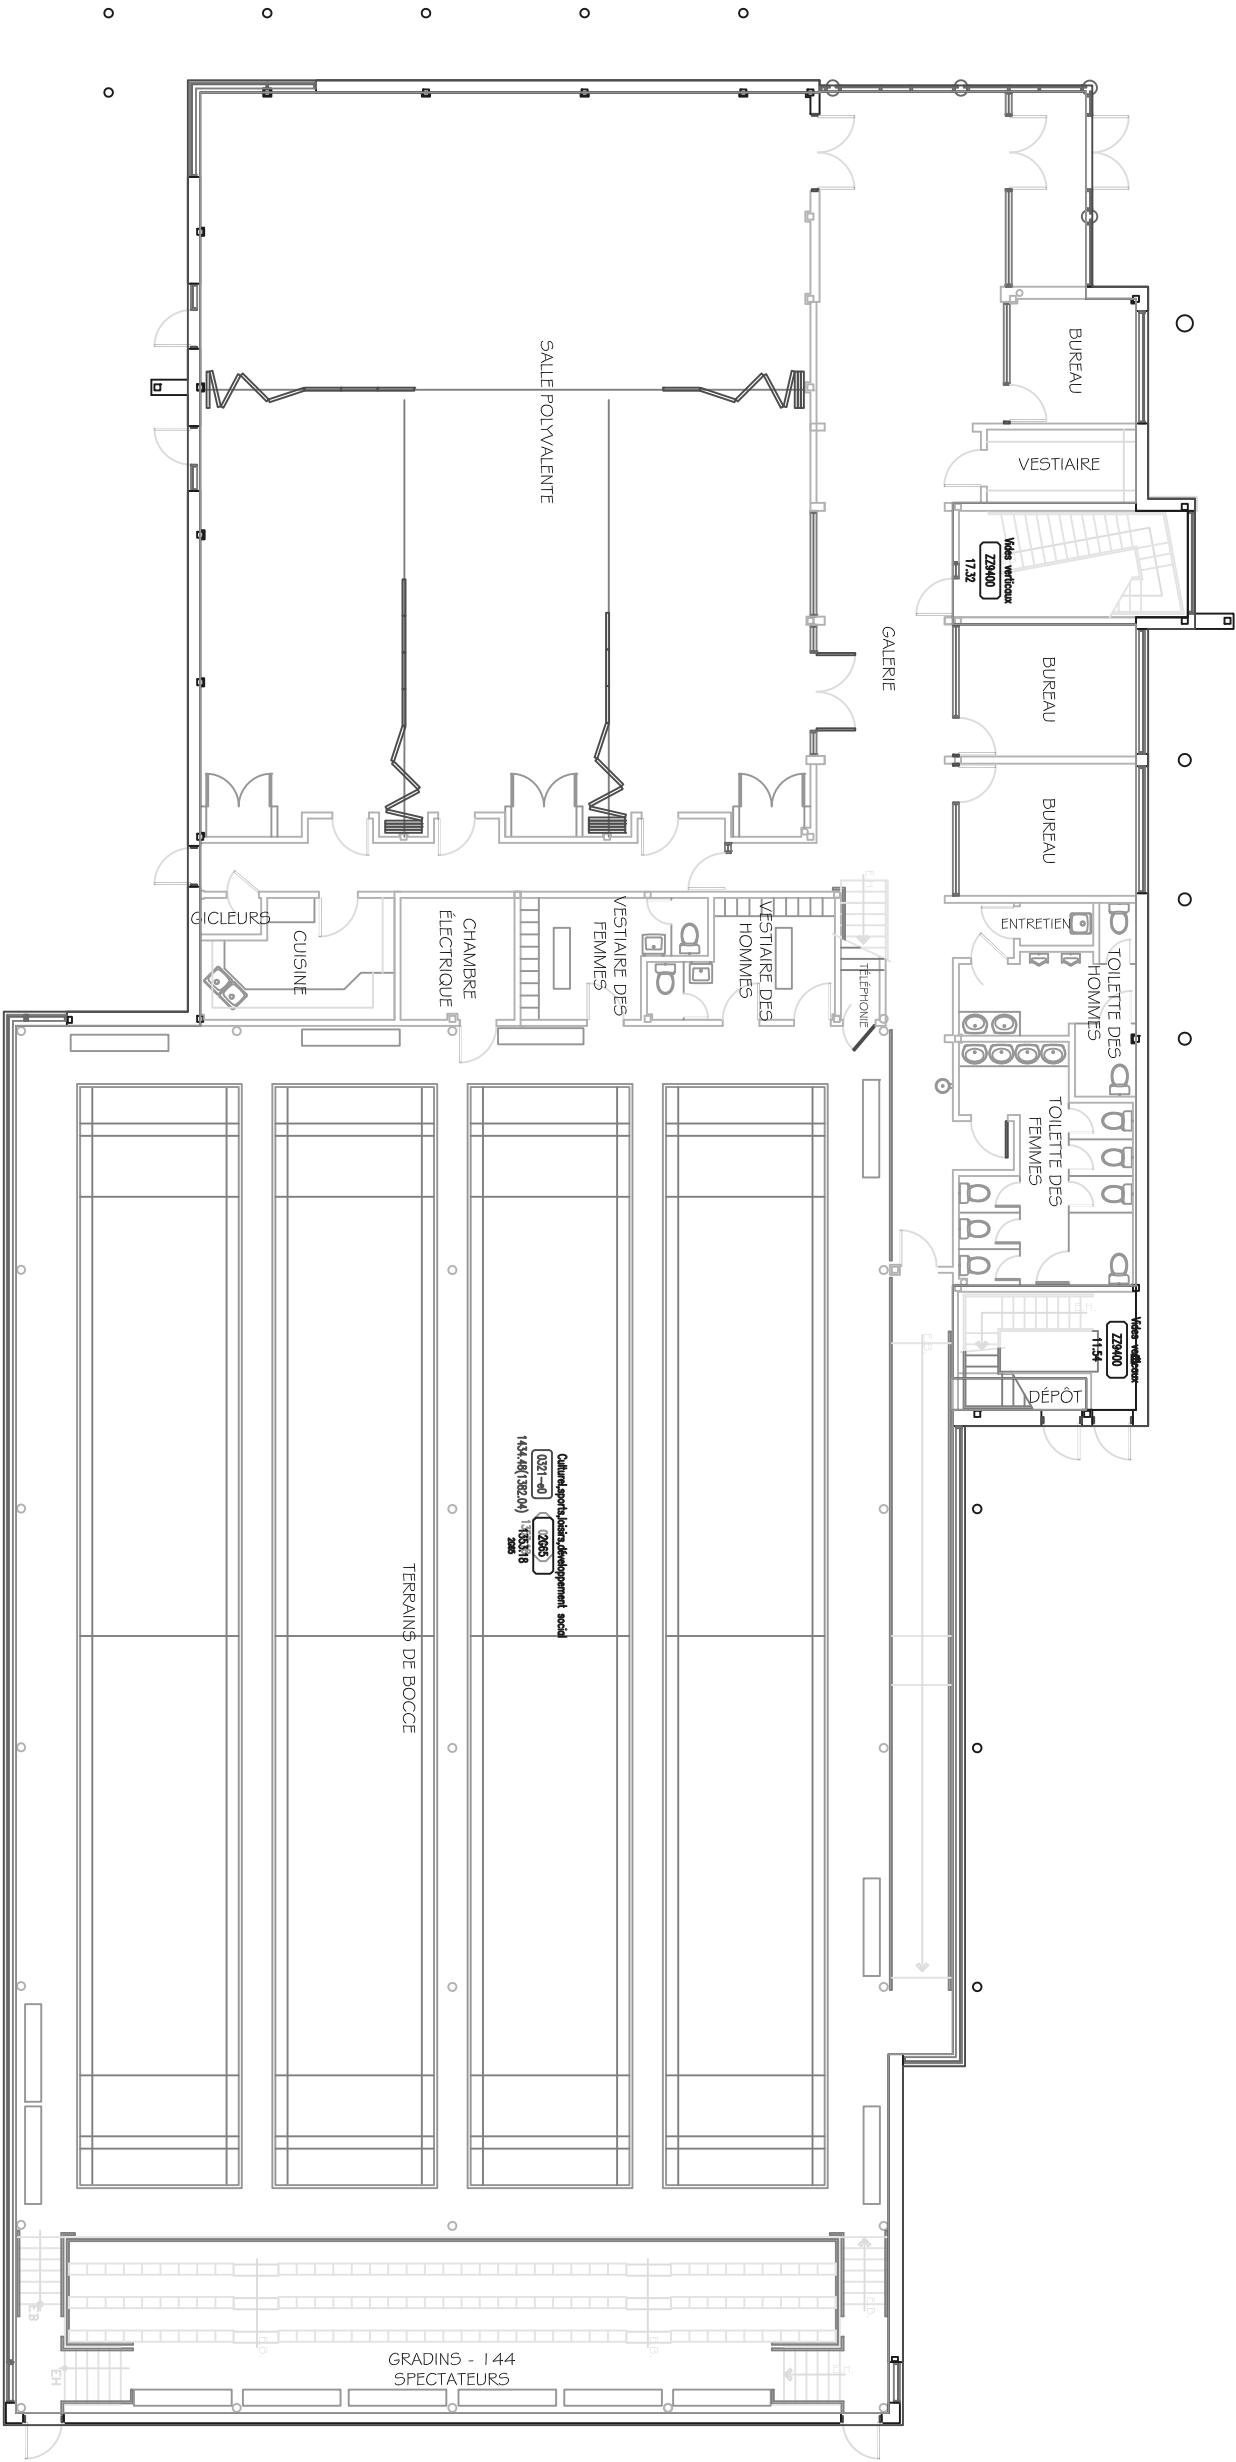

HISTORIQUE D'INTERVENTION	
DATE	ADMINISTRATIVE
2006/02/06	Mise en place axes TOC

LES SUPERFICIES SONT MESURÉES
SELON LA RÈGLE BOMA 1996

Bâtiment			
Centre récréatif Rivière-des-Praines			
Adresse		7650 boul. Maurice-Duplessis	
Plancher		rez-de-chaussée	
No bâtiment	0321	No dessin	0321-EO
Designé par	m.l.	Échelle	1/1 X 1/7
Date	28/08/2006		
gestionnaire Immobilier		x:\Dessins-Occupation	
Serge Brosseau 872-82294			

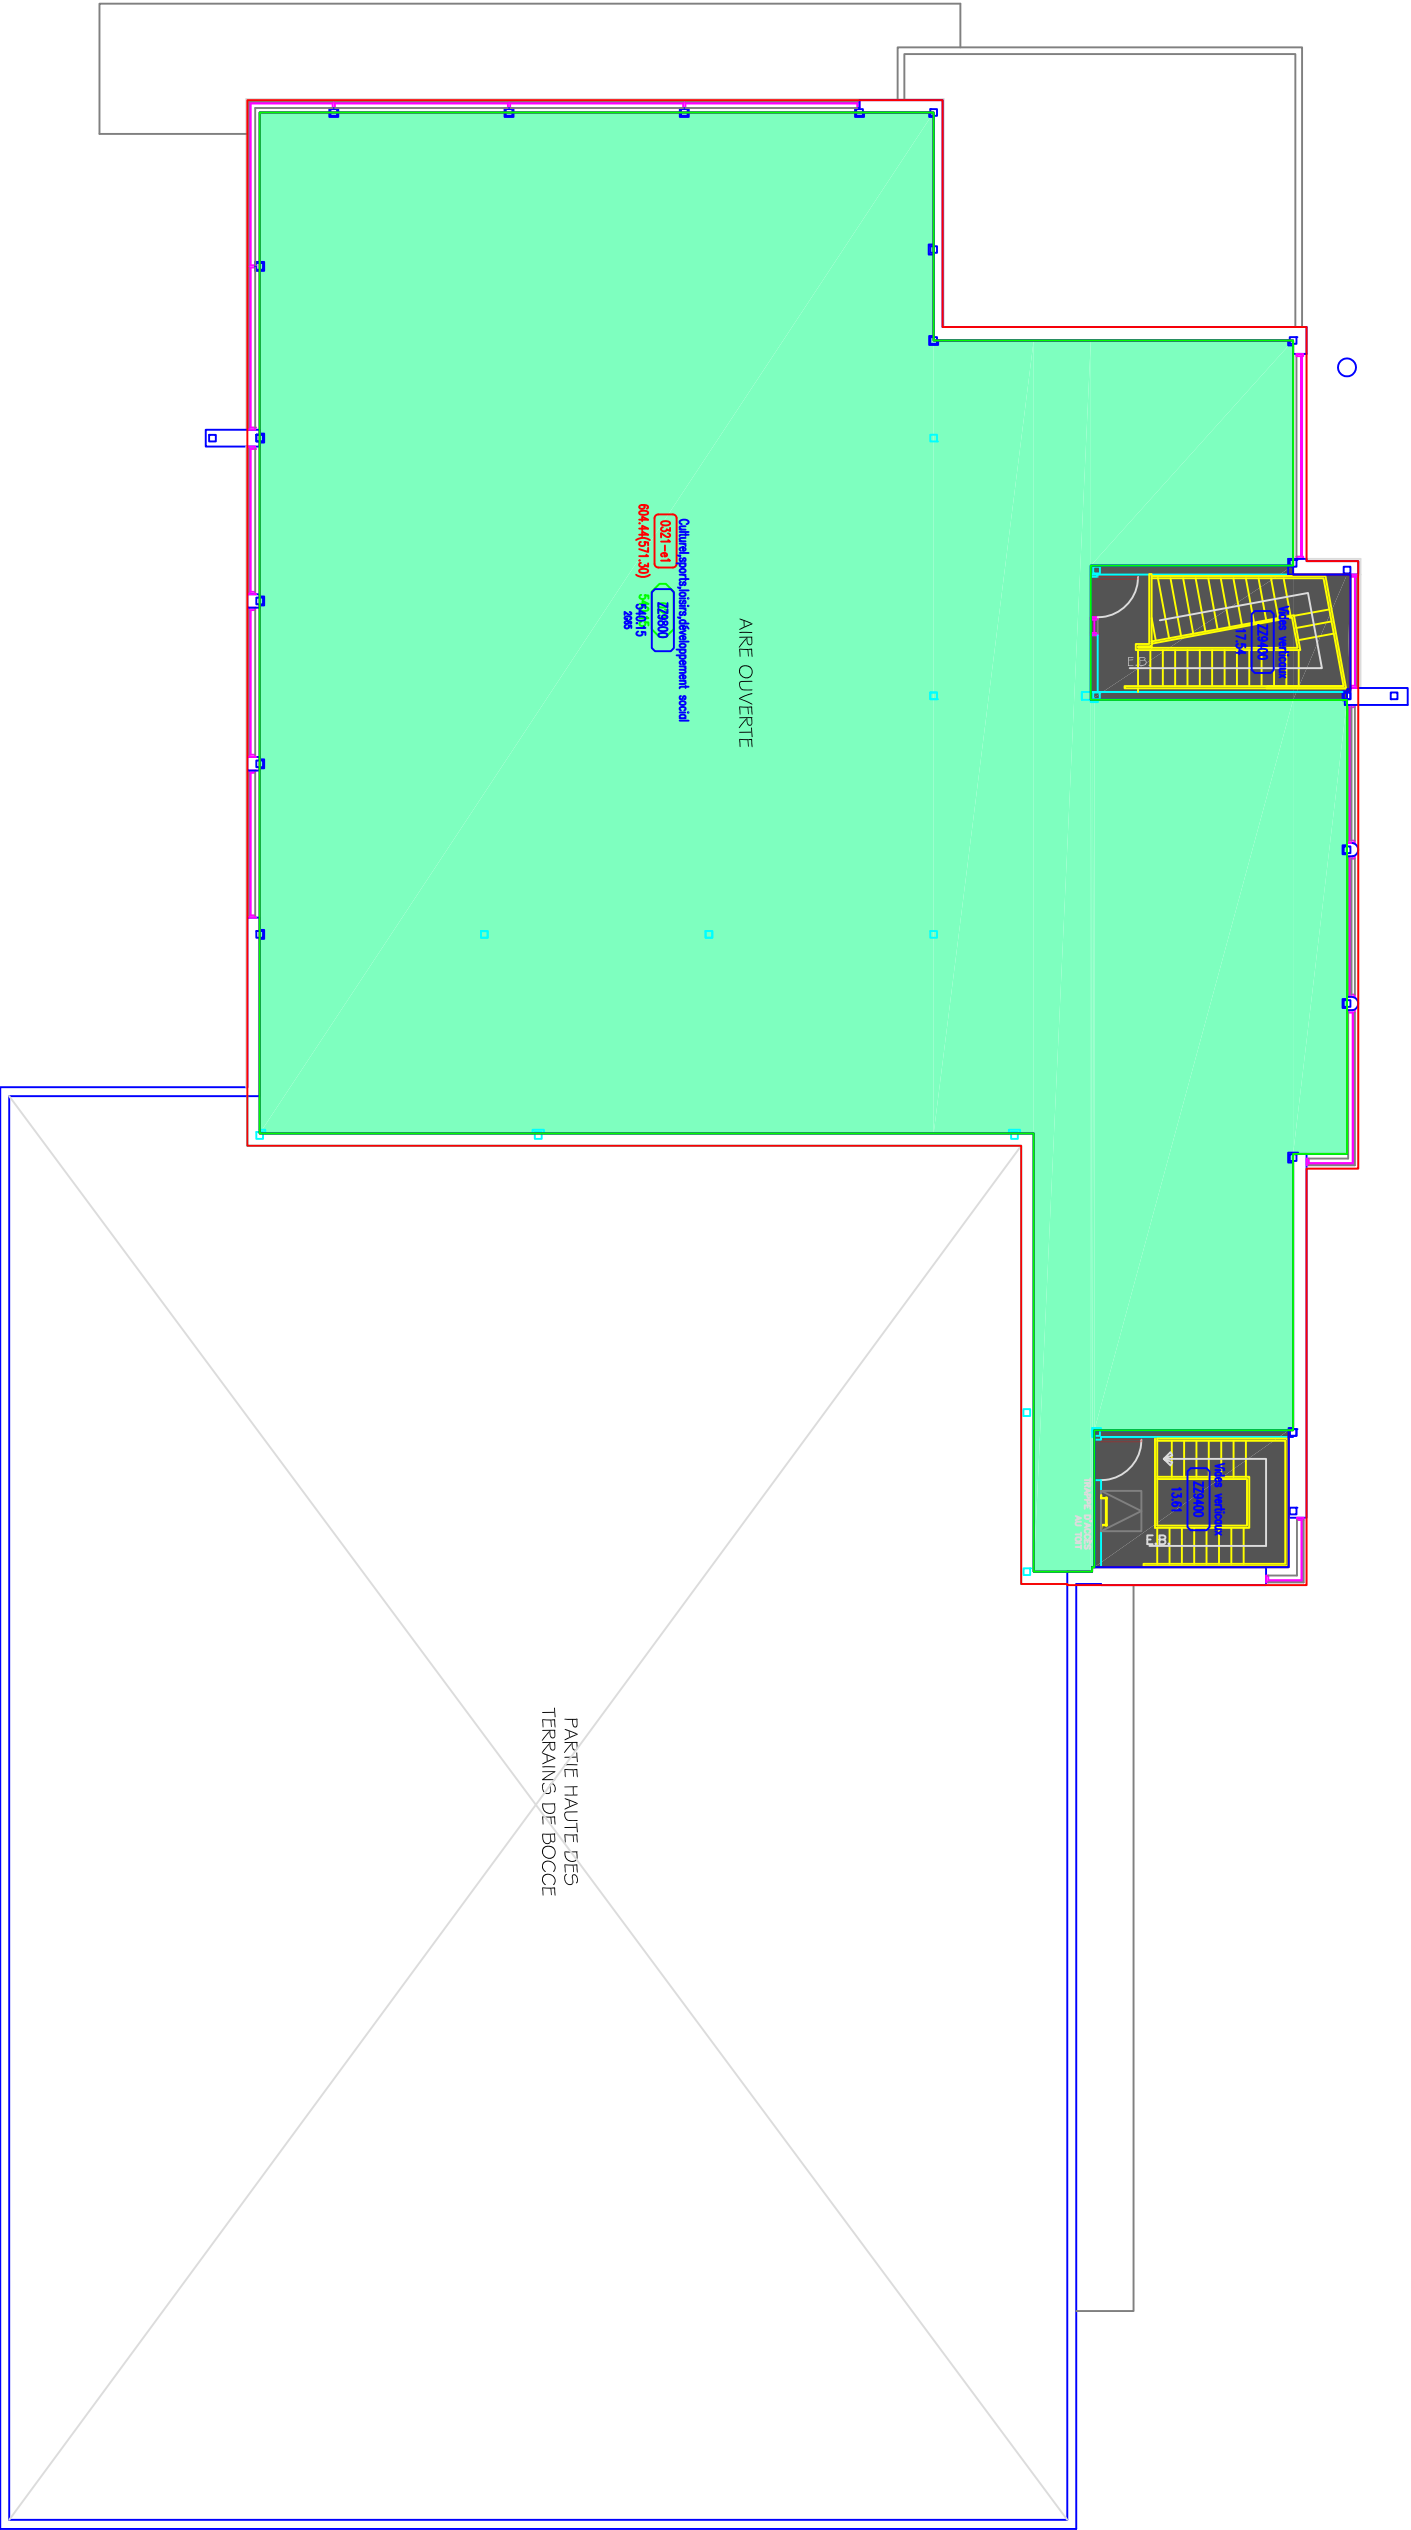

HISTORIQUE D'INTERVENTION	
DATE	ADMINISTRATIVE
26/06/2006	1999X
26/06/2014	Mise en plan avec TOC
	Serge Brosseau
	Modification à l'occupation 2165, décret 229000.

LES SUPERFICIES SONT MESURÉES
SELON LA RÉGLE BOMA 1996

Bâtiment			
Centre Récréatif Rivière-des-Prairies			
Adresse 7650 boul. Maurice-Duplessis			
Plancher 1e étage			
No bâtiment 0321		No dessin 0321-E1	
Dessiné par m.l.		Échelle hors échelle	
Date 28/08/2006		Chemin d'accès 11X17	
gestionnaire Immobilier Serge Brosseau 872-8294			