

Propositions d'aménagement



Reconquérir les rives du canal
Le canal de Lachine, un patrimoine local à révéler



FOOD TRUCK
Exemple du mange trottoir - Rosemont petite patrie -



Jardinage collectif et partagé
Exemple du mange trottoir - Rosemont petite patrie -



UN URBANISME TACTIQUE

Un projet pensé en plusieurs temps pour une meilleure appropriation des espaces publics. - Une approche artistique comme champ des possibles .

- Des actions de terrain pour faciliter le partage et les interactions entre les habitants.

-Création d'un lien nord-sud comme lieu d'expression de la solidarité et de l'esprit communautaire du quartier

-Création d'une synergie entre le canal, la rue du Centre et le pôle Saint-Charles

-Contribution au développement d'espaces et d'équipements collectifs (particulièrement pour les familles et les aînés)

-Amélioration du sentiment d'appartenance

-Amélioration de la mobilité active

-Retour de la nature et de l'agriculture au cœur du quartier

-Protection et bonification de l'habitation abordable et pour les familles



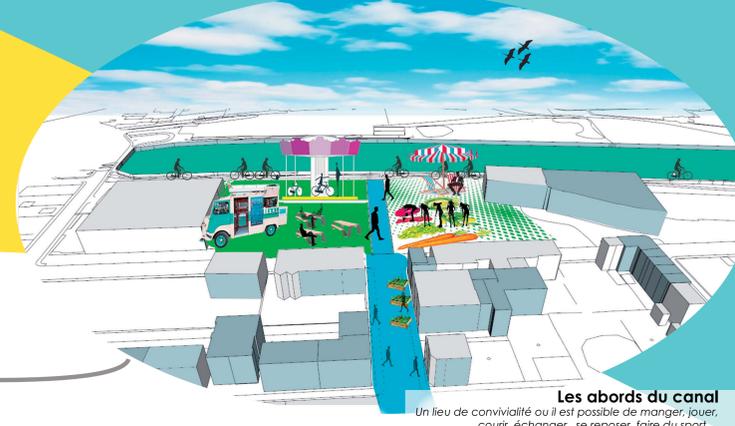
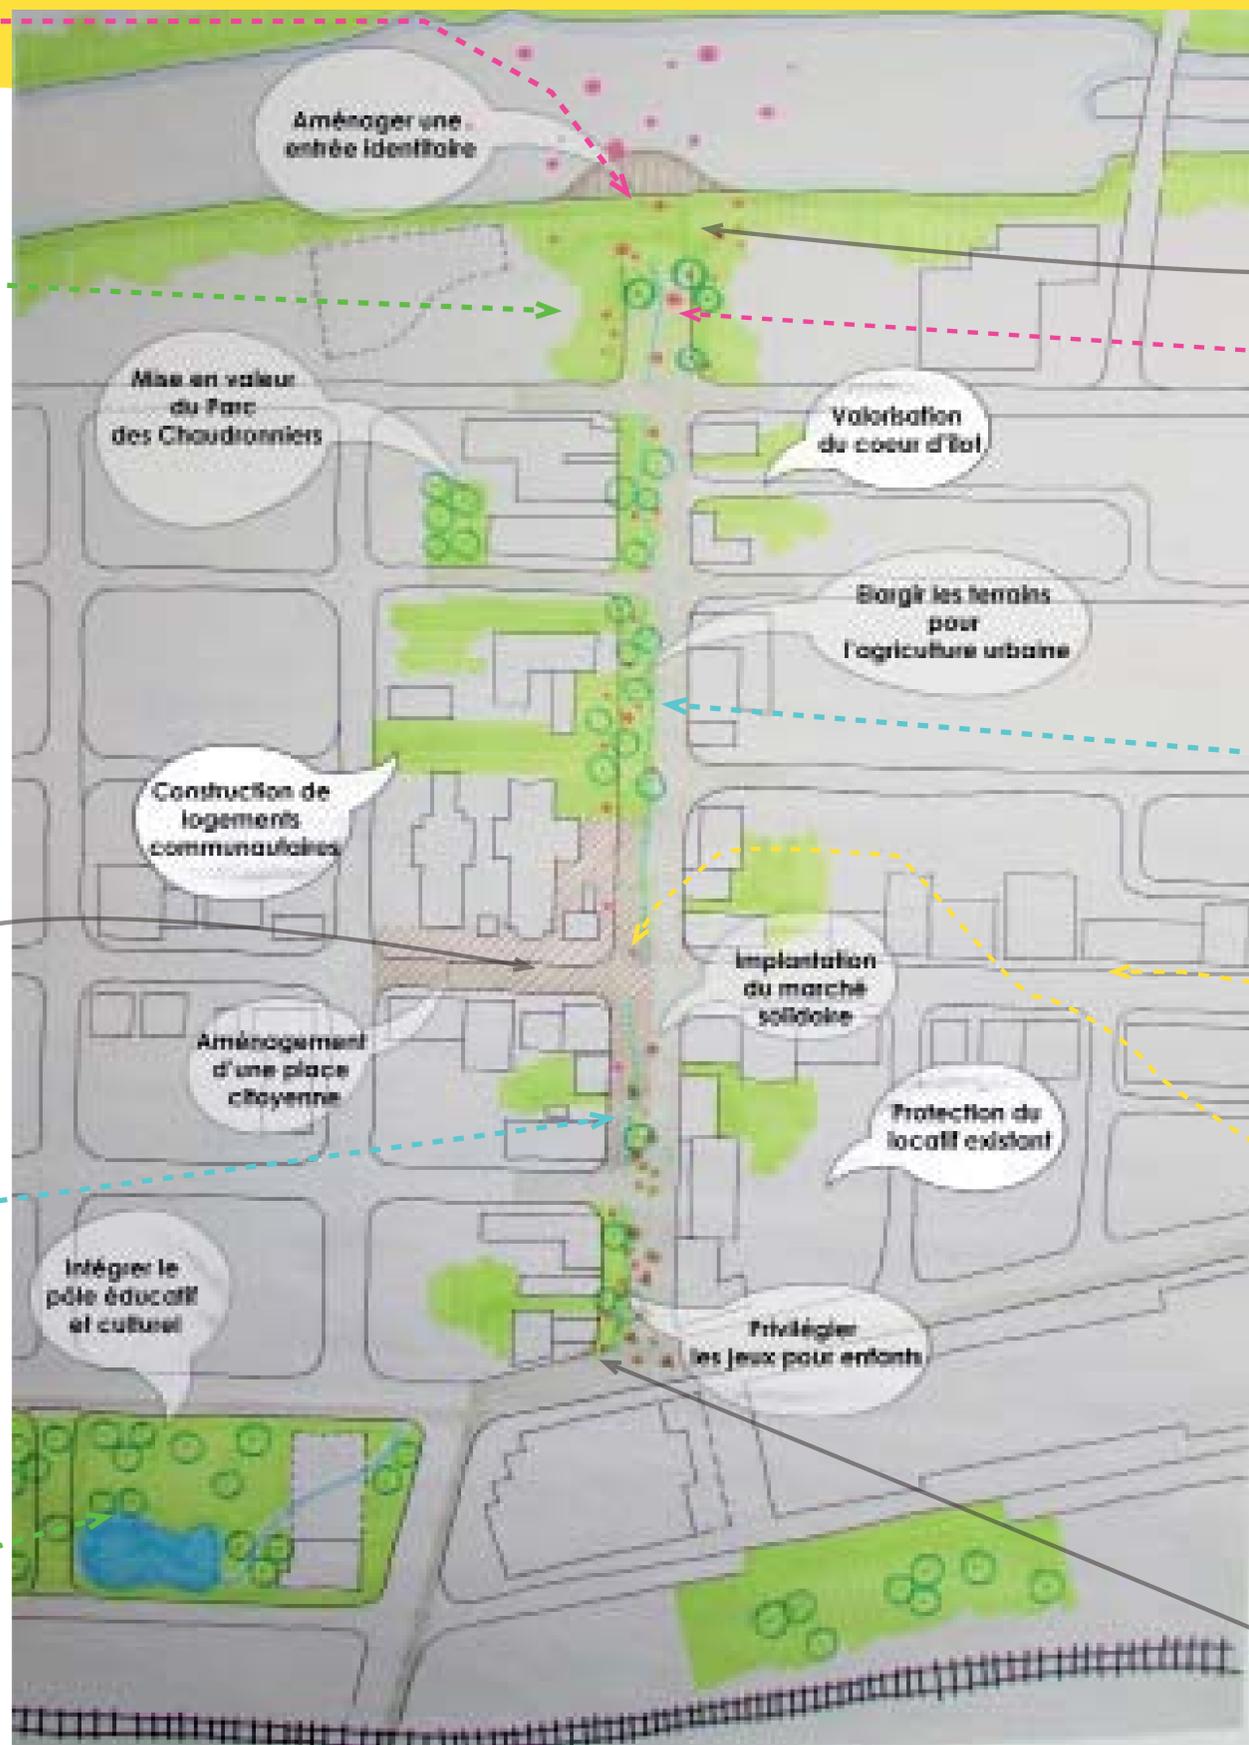

La communauté solidaire
Exemple du mange trottoir - Rosemont petite patrie -



Plus de biodiversités
Offrir des points de repos et de nidification



Un cadre de vie améliorer
Les arbres, un nouveau souffle




Intervention Artistique
Les lanternes viennent ponctuer et animer le canal de Lachine



La communauté
L'alimentation, un enjeu majeur



La rue Centre
Une rue commerciale, dynamique et attractive



peintures murales sur la rue Centre
Une nouvelle dynamique



Marché de proximité
Un nouveau point animé dans la rue Island.



NATURE SOLIDAIRE