




LÉGENDE

0007 NUMÉRO DE ZONE



— LIMITE DE ZONE

- - - LIMITE DE L'ARRONDISSEMENT

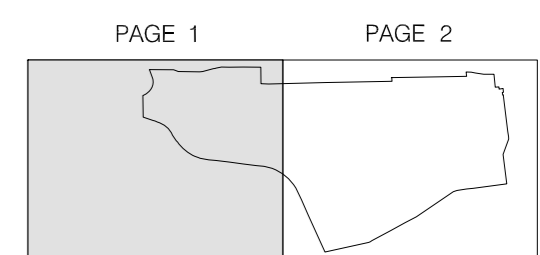

Z-1 (02-2015)

ÉCHELLE 1:5000

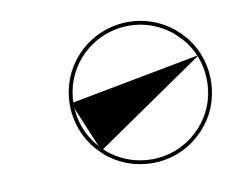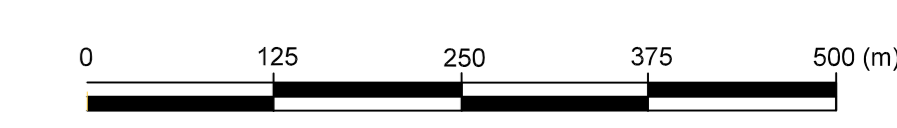

Source:  
Terrain et bâti: Service des infrastructures, du transport et de l'aménagement (SITA),  
Division de la géomatique, 2005  
Mise à jour par le Service de technologies d'information (STI),  
Division exploitation et évolution des applications, septembre 2013.  
Données réglementaires: Direction de l'aménagement urbain et des services aux entreprises,  
Arrondissement de Rosemont-La Petite-Patrie  
Réalisée par la Division exploitation et évolution des applications (STI)