Direction adjointe des projets
d'infrastructure et du génie municipal

Division de l'ingénierie

4555, rue de Verdun, bureau 208
Verdun (Québec) H4G 1M4

Votre rue se refait une beauté!

Le 19 septembre 2016

Objet : Éclairage temporaire pendant la reconstruction de la rue Stephens (entre Monteith et LaSalle) et de la rue Bannantyne (entre LaSalle et Stephens)

Madame, Monsieur,

Afin de procéder au remplacement des entrées de services d'égout et d'aqueduc des résidences ainsi qu'au remplacement du réseau électrique se trouvant du côté nord de la rue Stephens (adresses impaires), il est nécessaire d'interrompre l'alimentation électrique des lampadaires existants. Afin de réduire les inconvénients causés par cette interruption, il a été décidé de procéder par phasage. Ainsi, les lampadaires de la rue Stephens seront éteints selon la séquence suivante :

1. Éteints entre la rue Monteith et la moitié du tronçon Monteith-Bannantyne (durant la période de travaux de l'entrepreneur sur cette partie de la rue, soit environ un (1) mois) / Allumés sur l'autre partie ;
2. Éteints entre la rue Monteith et le boulevard LaSalle (durant une période de ± 1 semaine et demi) ;
3. Éteints entre la moitié du tronçon Monteith-Bannantyne et le boulevard LaSalle (durant la période de travaux de l'entrepreneur sur cette partie de la rue, soit environ un (1) mois) / Allumés sur l'autre partie ;
4. Allumés sur toute la longueur entre la rue Monteith et le boulevard LaSalle.

Un croquis est joint au présent avis afin d'illustrer ce phasage de l'éclairage.

Pendant cette période, nous vous demandons de laisser votre lumière d'entrée allumée le soir afin d'augmenter les sources d'éclairage dans le secteur touché par les travaux.

Soyez assurés que nous sommes conscients des inconvénients que ces travaux pourraient vous causer et que nous prendrons toutes les mesures nécessaires pour en réduire les impacts négatifs.

Pour toute question concernant ce projet, veuillez communiquer avec l'arrondissement de Verdun en composant le 3-1-1.

Nous vous remercions de votre collaboration.

p.j. plan de la zone de travaux

…2 (verso)

English available on request

EN AVANT
Verdun

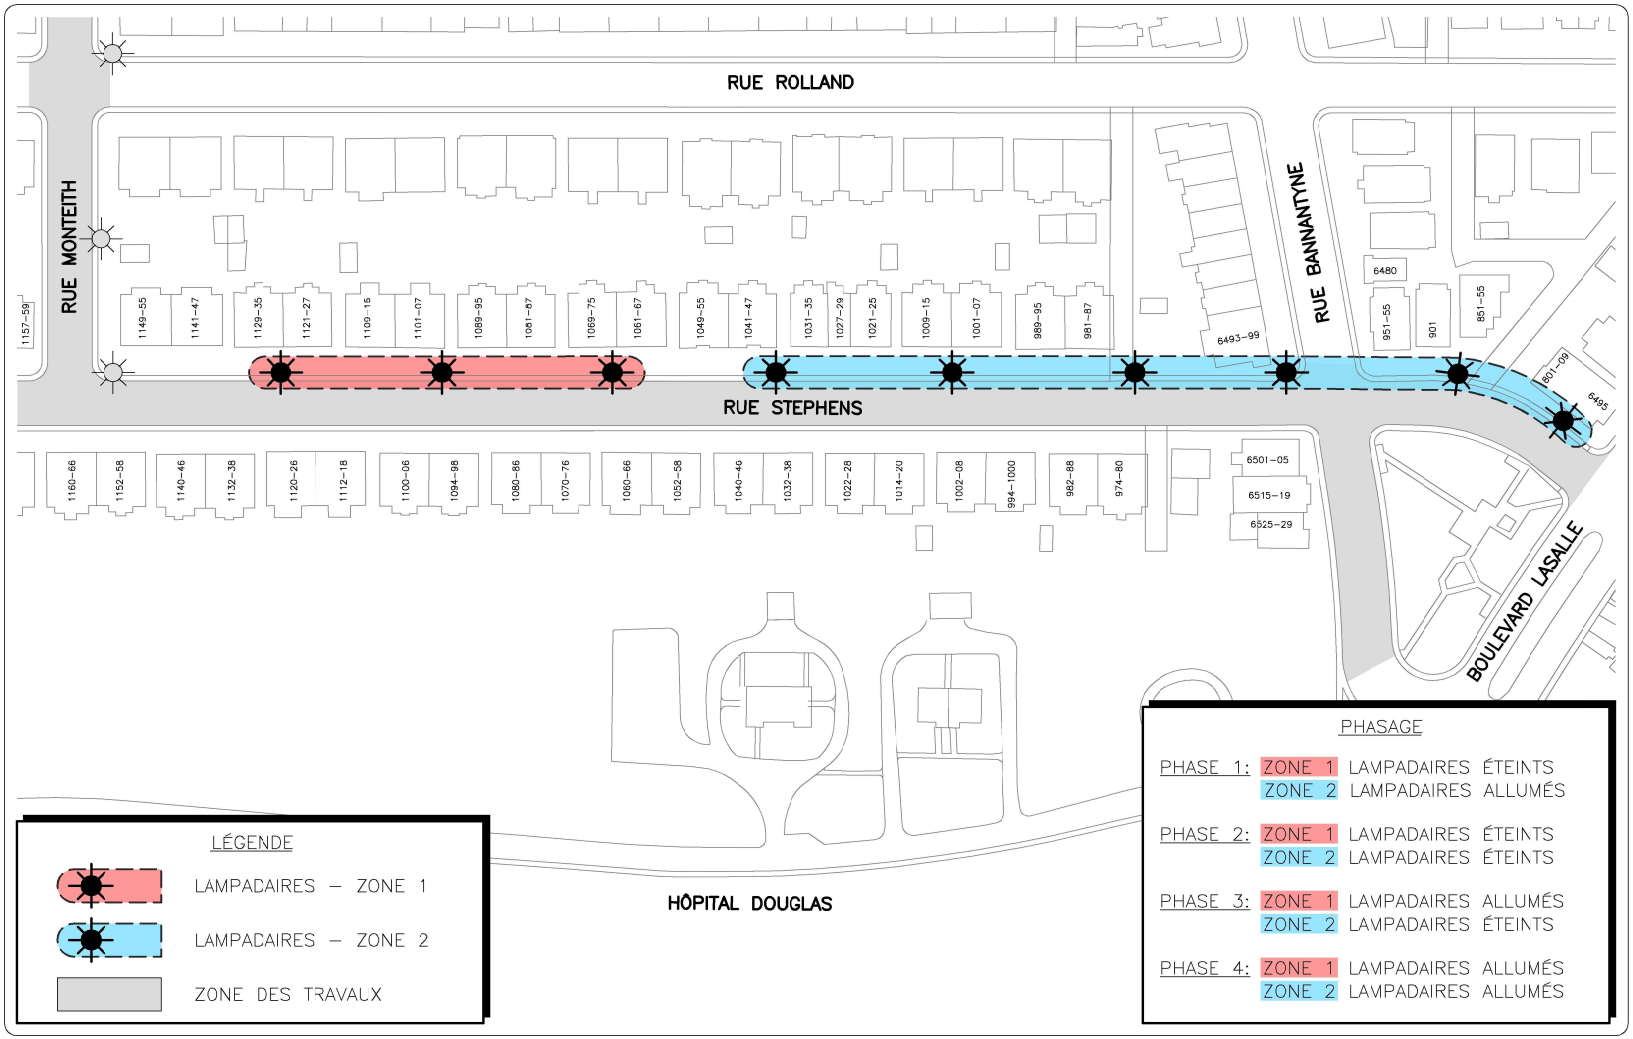

Verdun
Montréal
DIVISION INGÉNIERIE
4555 RUE DE VERDUN
VERDUN, QC H4G 1M4
TEL : 765–7075
FAX : 765–7007

RECONSTRUCTION DE LA RUE STEPHENS

PHASAGE DES TRAVAUX D'ÉCLAIRAGE

DIVISION INGÉNIERIE

DESSINE PAR : SIMON THOUIN, tech.	ECHELLE : AUCUNE
DATE : 2016–09–15	PLAN No :
APPROUVE PAR : JEAN–FRANÇOIS DUTIL, ing.	APPROUVE PAR :