

Direction adjointe des projets
d'infrastructure et du génie municipal
Division de l'ingénierie
4555, rue de Verdun, bureau 208
Verdun (Québec) H4G 1M4

Votre rue se refait une beauté!

Le 26 octobre 2016

Objet : Fermeture complète de la rue Stephens, entre les rues Beurling et Bannantyne et de la rue Monteith, entre les rues Stephens et Valiquette

Madame, Monsieur,

L'arrondissement de Verdun continue les travaux de reconstruction des rues précitées entamés en juin 2016.

Dans le cadre de ces travaux, le pavage sera réalisé en deux (2) phases, comme suit :

Couche de base

Le mardi 1^{er} novembre 2016 :

- rue Stephens, entre les rues Monteith et Bannantyne

Couche de finition

Du mercredi 2 novembre au jeudi 3 novembre 2016 :

- rue Stephens, entre les rues Beurling et Bannantyne
- rue Monteith, entre les rues Stephens et Valiquette

Ces rues seront **complètement fermées à la circulation et le stationnement y sera interdit** durant les travaux de pavage.

Afin de permettre aux équipes de travail de réaliser les travaux, nous vous demandons de **libérer les tronçons des rues concernées avant 7 h, le jour du début des travaux**. Si vous devez sortir de votre entrée de voiture cette journée-là, veuillez également le faire avant 7 h.

Veuillez noter que seuls les véhicules d'urgence seront exceptionnellement autorisés à accéder aux tronçons si aucune autre option n'est possible. Les trottoirs demeureront toutefois accessibles pendant les travaux.

Ces tronçons seront rouverts à la circulation à la fin des périodes mentionnées plus haut.

Soyez assurés que nous sommes conscients des inconvénients que ces travaux pourraient vous causer et que nous prendrons toutes les mesures nécessaires pour en réduire les impacts négatifs.

Pour toute question concernant ce projet, veuillez communiquer avec l'arrondissement de Verdun en composant le 3-1-1.


Nous vous remercions de votre collaboration.

p.j. plan de la zone des travaux

...2 (verso)

English available on request



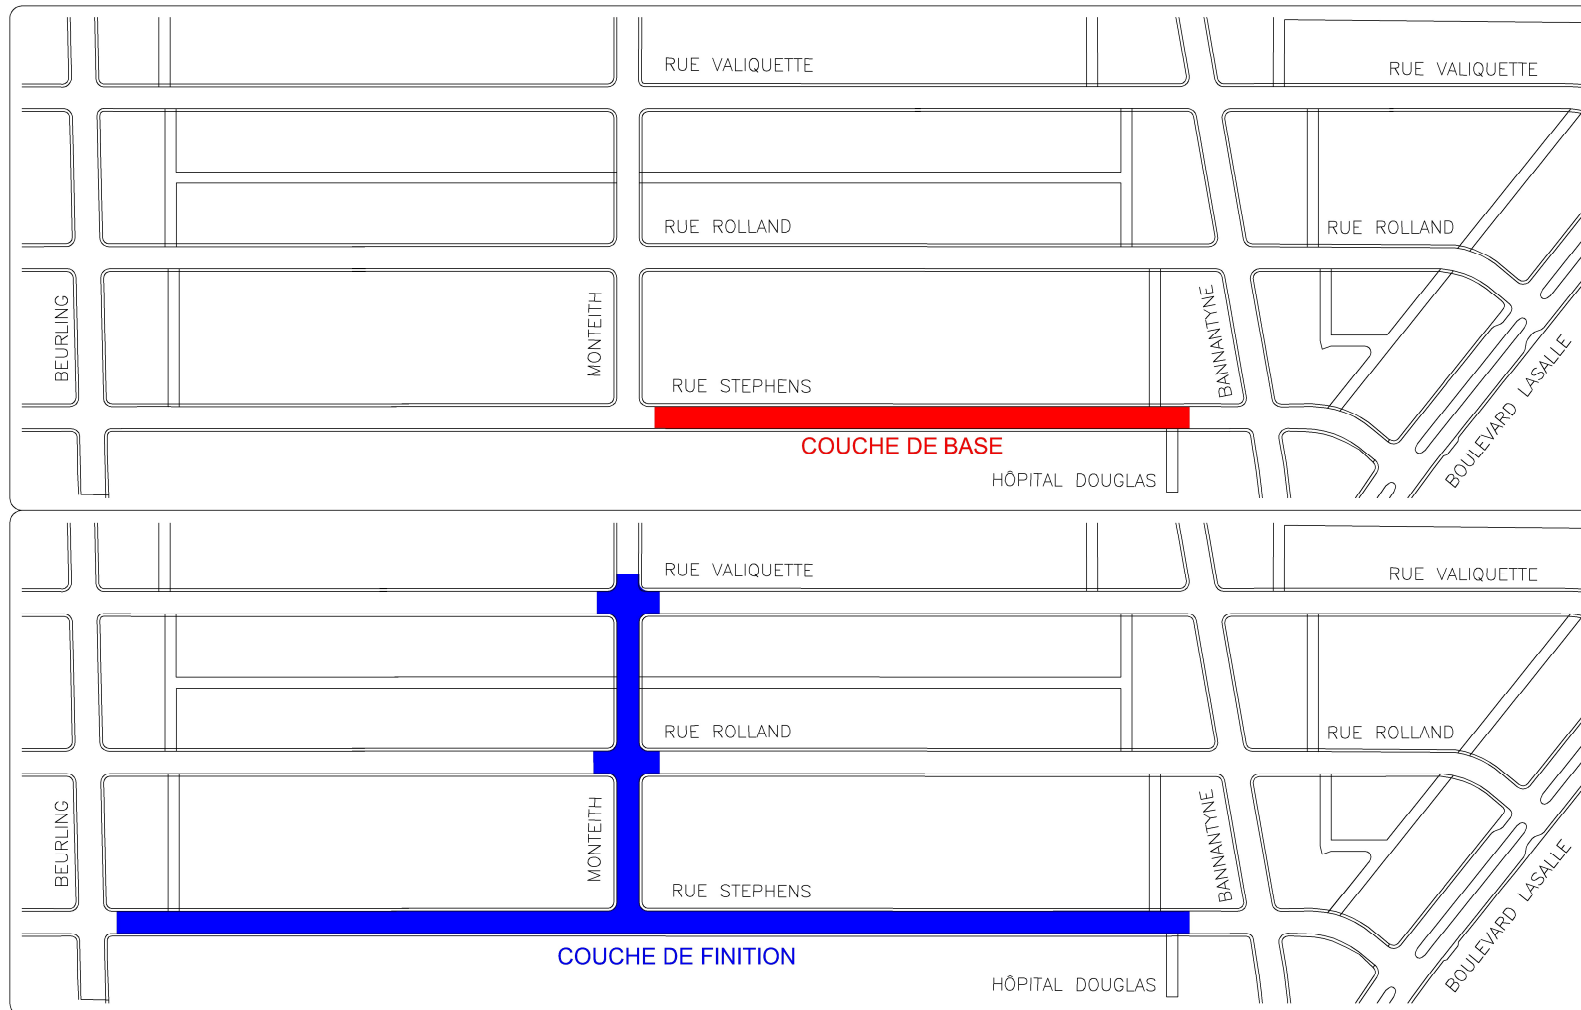

TRAVAUX SUR LA RUE STEPHENS ET MONTEITH

COUCHE DE BASE ET COUCHE DE FINITION

DIVISION INGÉNIERIE

DESSINE PAR : SIMON THOUIN, tech.	ECHELLE : AUCUNE
DATE : 2016-10-26	PLAN No :
APPROUVE PAR : JIFAN-FRANÇOIS DUTIL, ing.	APPROUVE PAR :