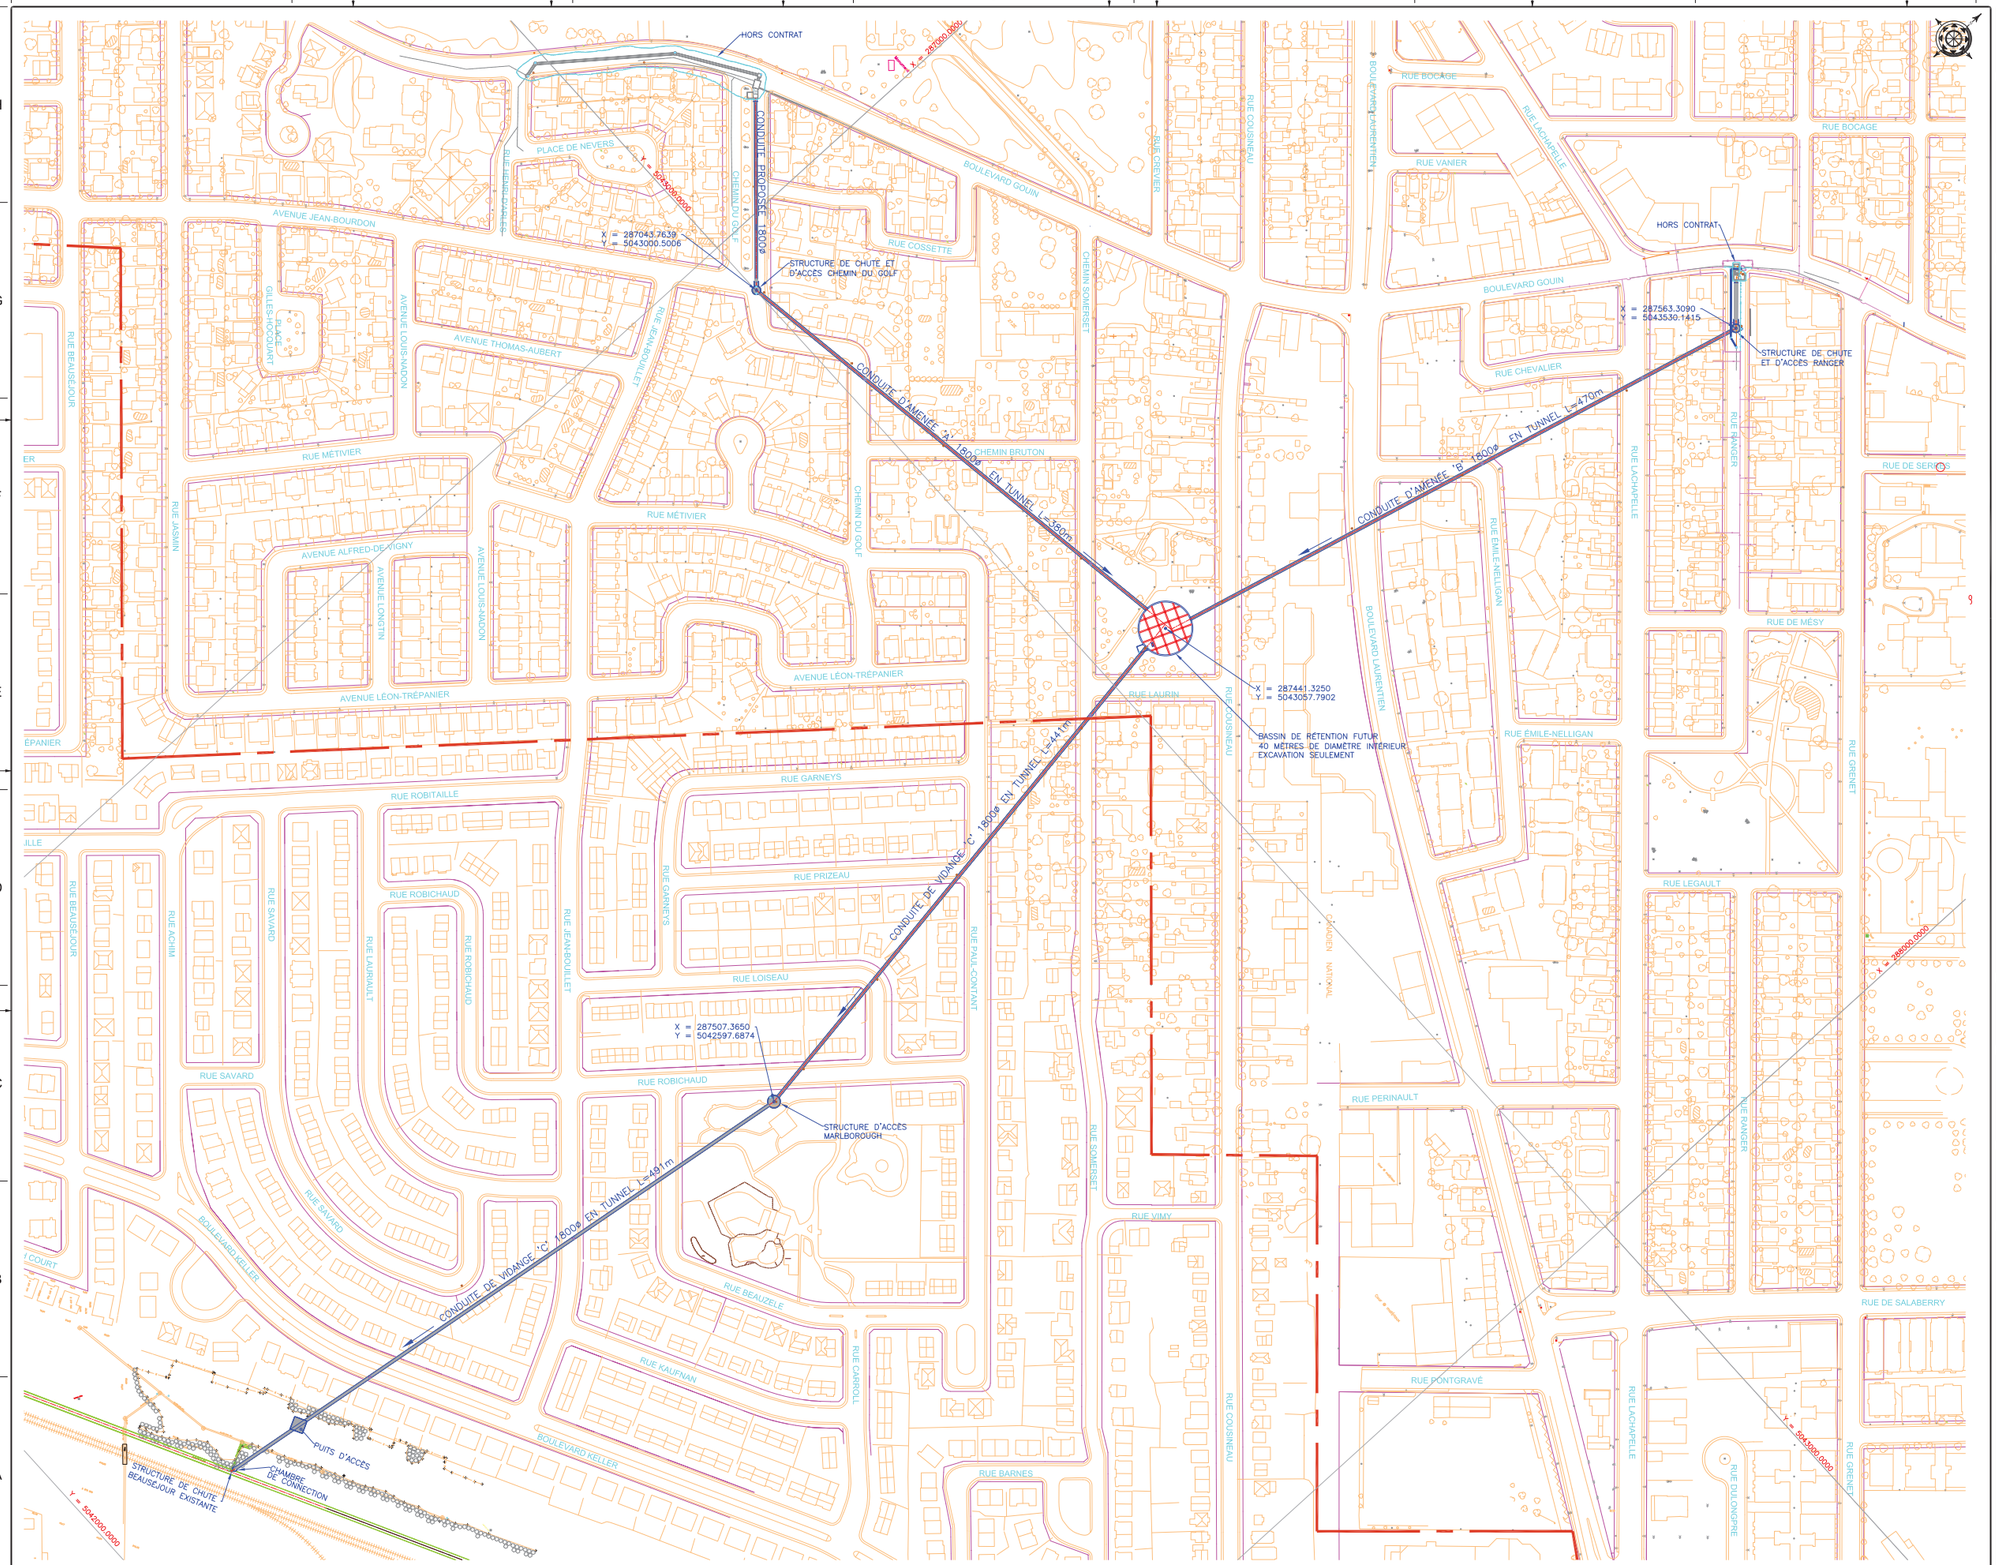

No: de feuille

XXX C-XXX

Plan clé

LÉGENDE

EXISTANT		PROPOSÉ
	REGARD PUISARD	
	FEUX DE CIRCULATION	
	REGARD D'ÉGOUT	
	CHAMBRE DE VANNE	
	BORNE FONTAINE	
	VANNE D'AQUEDUC	
	PUISARD CIRCULAIRE	
	PUISARD RECTANGULAIRE	
	PUISARD TROTTOIR	
	REGARD (CSEVM)	
	REGARD BELL	
	REGARD H-Q.	
GAZ	VANNE DE GAZ	
	BOLLARD	
	LAMPADAIRE	
	FEUX DE CIRCULATION	
	FEUX DE CIRCULATION ET LAMPADAIRE	
P	PARCOMÈTRE	P
	CONDUITE D'ÉGOUT PLUVIAL	
	CONDUITE D'ÉGOUT SANITAIRE	
	CONDUITE D'ÉGOUT COLLECTEUR	
	CONDUITE D'ÉGOUT PAROIES	
	CONDUITE D'AQUEDUC	
GAZ	CONDUITE DE GAZ	GAZ
BC	MASSIF BELL	BC
HQ	MASSIF HYDRO QUÉBEC	HQ
CE	MASSIF DE LA CSEM	CE
	CLÔTURE	
S2	SONDAGE GÉOTECHNIQUE	
	ARBRE	
	LIGNE DE LOT	
	TROTTOIR	
	BORDURE	
15.435	NIVEAU EXISTANT	
	NIVEAU PROPOSÉ	24.62
T	TROU D'ARPENTAGE	
	GICLEURS	
	BANC	
	TROTTOIR À REMPLACER	

No.	DESCRIPTION	AAAA-MM-JJ	PRÉP. PAR.	APP. PAR.
02	ÉMIS POUR CONSTRUCTION	2017-04-26	J.E.D.	A.L.
01	ÉMIS POUR APPEL D'OFFRES	2017-01-18	J.E.D.	A.L.

REGISTRE DES ÉMISSIONS ET RÉVISIONS

Consultant:

Sceaux:

Montréal

SERVICE DE L'EAU
DIRECTION DE L'ÉPURATION DES EAUX USÉES
DIVISION DES COLLECTEURS ET BASSINS DE RÉTENTION

Projet:

BASSIN DE RÉTENTION LAVIGNE
PHASE 1 :
CONSTRUCTION DES CONDUITES
EN TUNNEL ET DES STRUCTURES D'ACCÈS

Titre:

PLAN D'EMPRISE

Dessiné par: JEAN EDNER DEMORCY ing.

Préparé par: JEAN EDNER DEMORCY ing.

Vérifié par: AHCÈNE LOUNNAS ing.

Approuvé par: ANDRÉ LEMIEUX ing.

Chargé de projet: AHCÈNE LOUNNAS ing.

Surintendant / Assistant surintendant: ANDRÉ LEMIEUX ing. GENVY PAQUETTE ing.

0

Échelle: 1:1500

Contrat consultant: –

Date: 2016-02-29

Contrat ville: 5048A-EC-105-12

Secteur	Système	Disc	Num.Séq.	Page	Rév.
PLN 3350	000	C	XXXX	00	1

N:\GROUP\AK-COLLECT_COLLECTEUR_ET_BASSINS\DESCRIPTION ET RÉDACTION\PROJETS\5048A-EC-105-12_C-0001