




PROPOSITION D'AMÉNAGEMENT #1
Pour 114 places assises

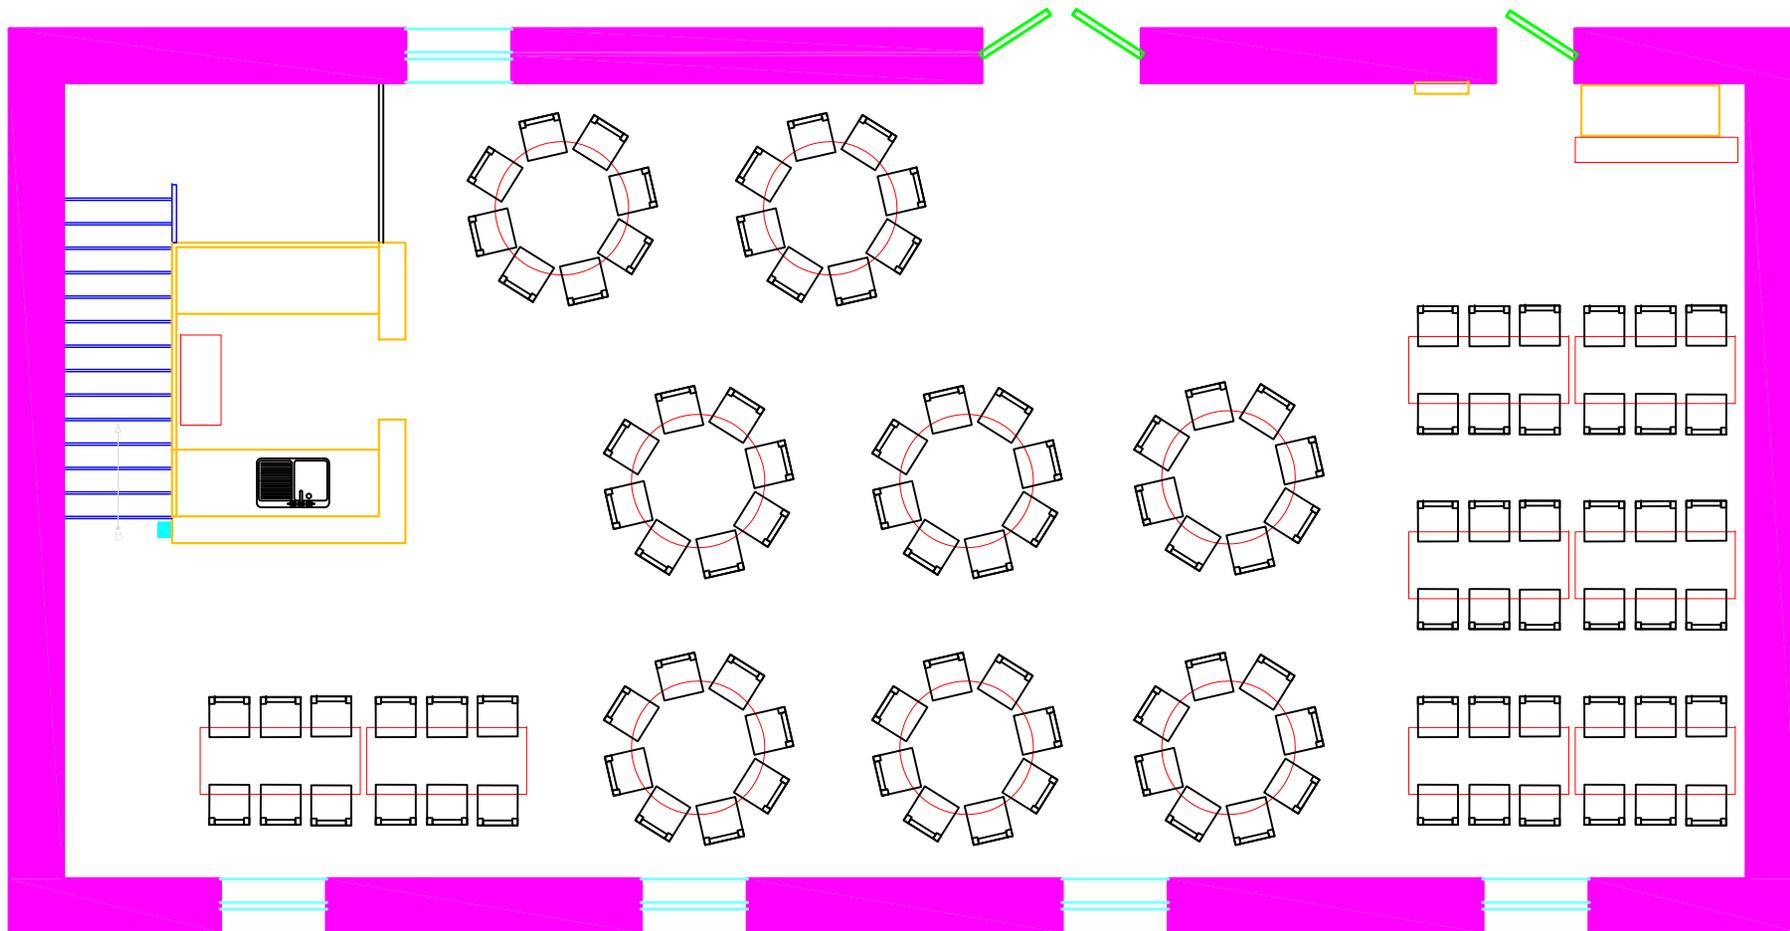


PROPOSITION D'AMÉNAGEMENT #2
Pour 112 places assises

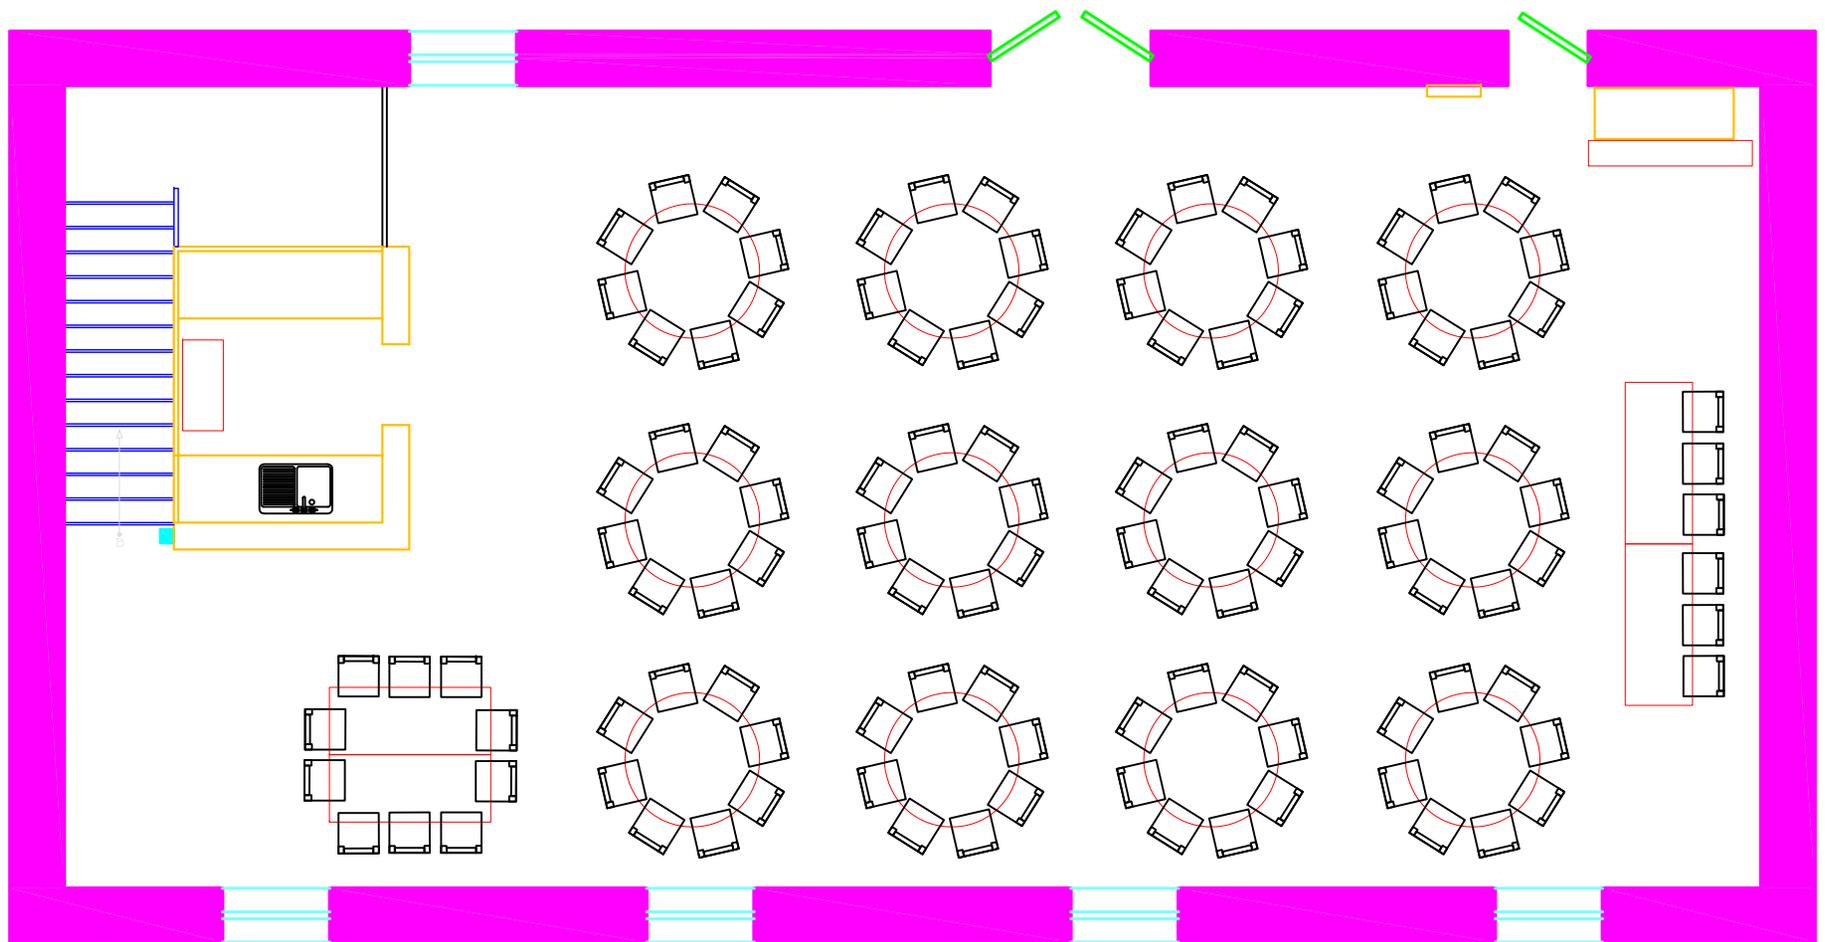

PROPOSITION D'AMÉNAGEMENT #3
Pour 112 places assises

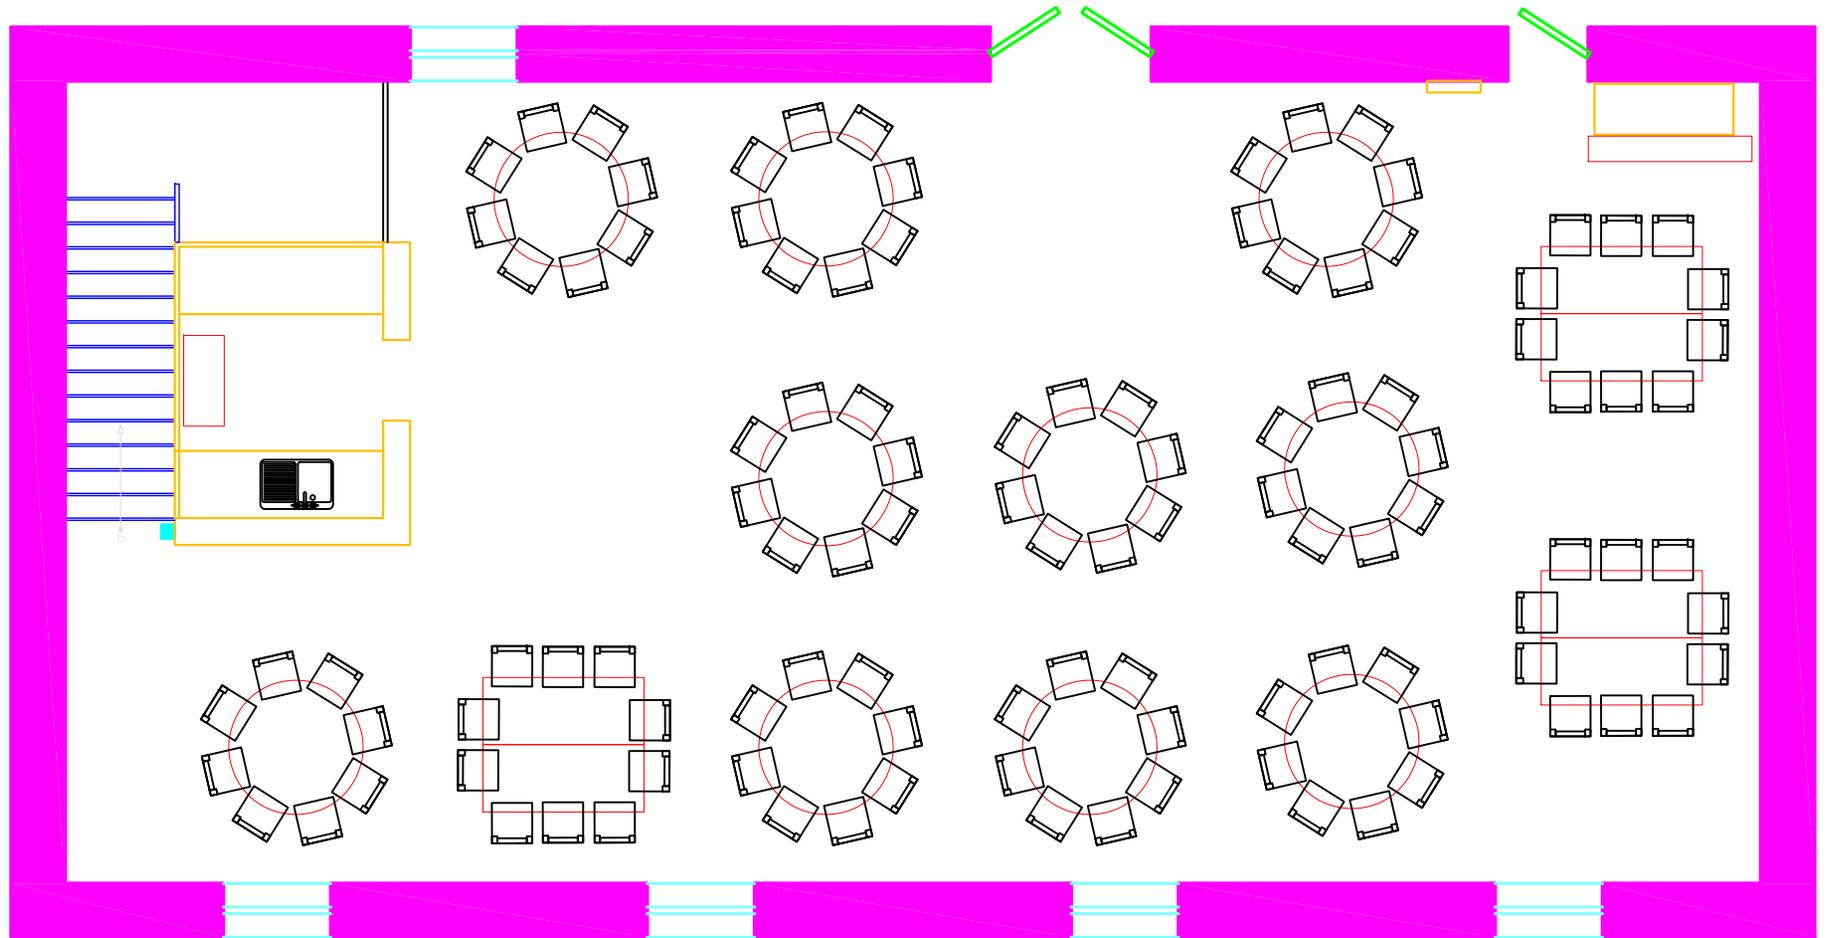

PROPOSITION D'AMÉNAGEMENT #4
Pour 110 places assises

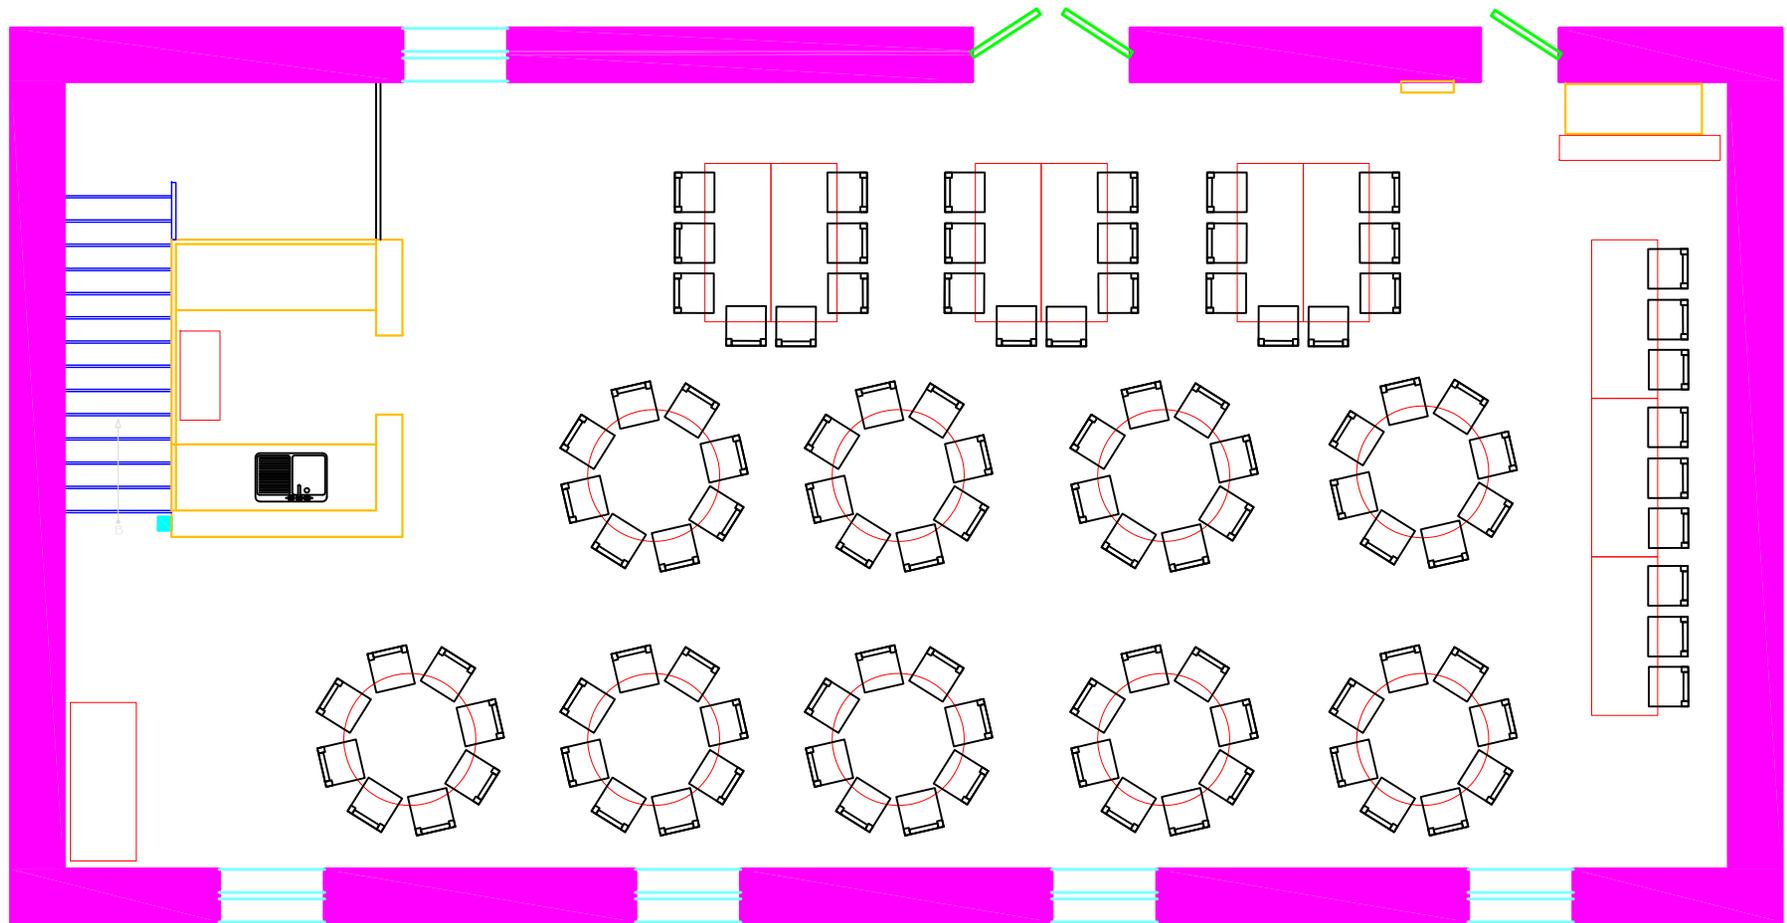

PROPOSITION D'AMÉNAGEMENT #5
Pour 105 places assises