

ANNEXES - C

PLANS D'ARCHITECTURES

8. PLANS POLE COMMUNAUTAIRES DÉTAILLÉES

9. PLANS MODIFIER

-INTÉGRATION D'UNE TERRASSE D'AGRICULTURE URBAINES POUR L'ÉPICERIE


ÉCOLOGIQUE ET ABORDABLE LOCO

-ALLOCATION D'ESPACE POUR L'AUTO PARTAGE ET VÉLOS PARTAGE



C-8




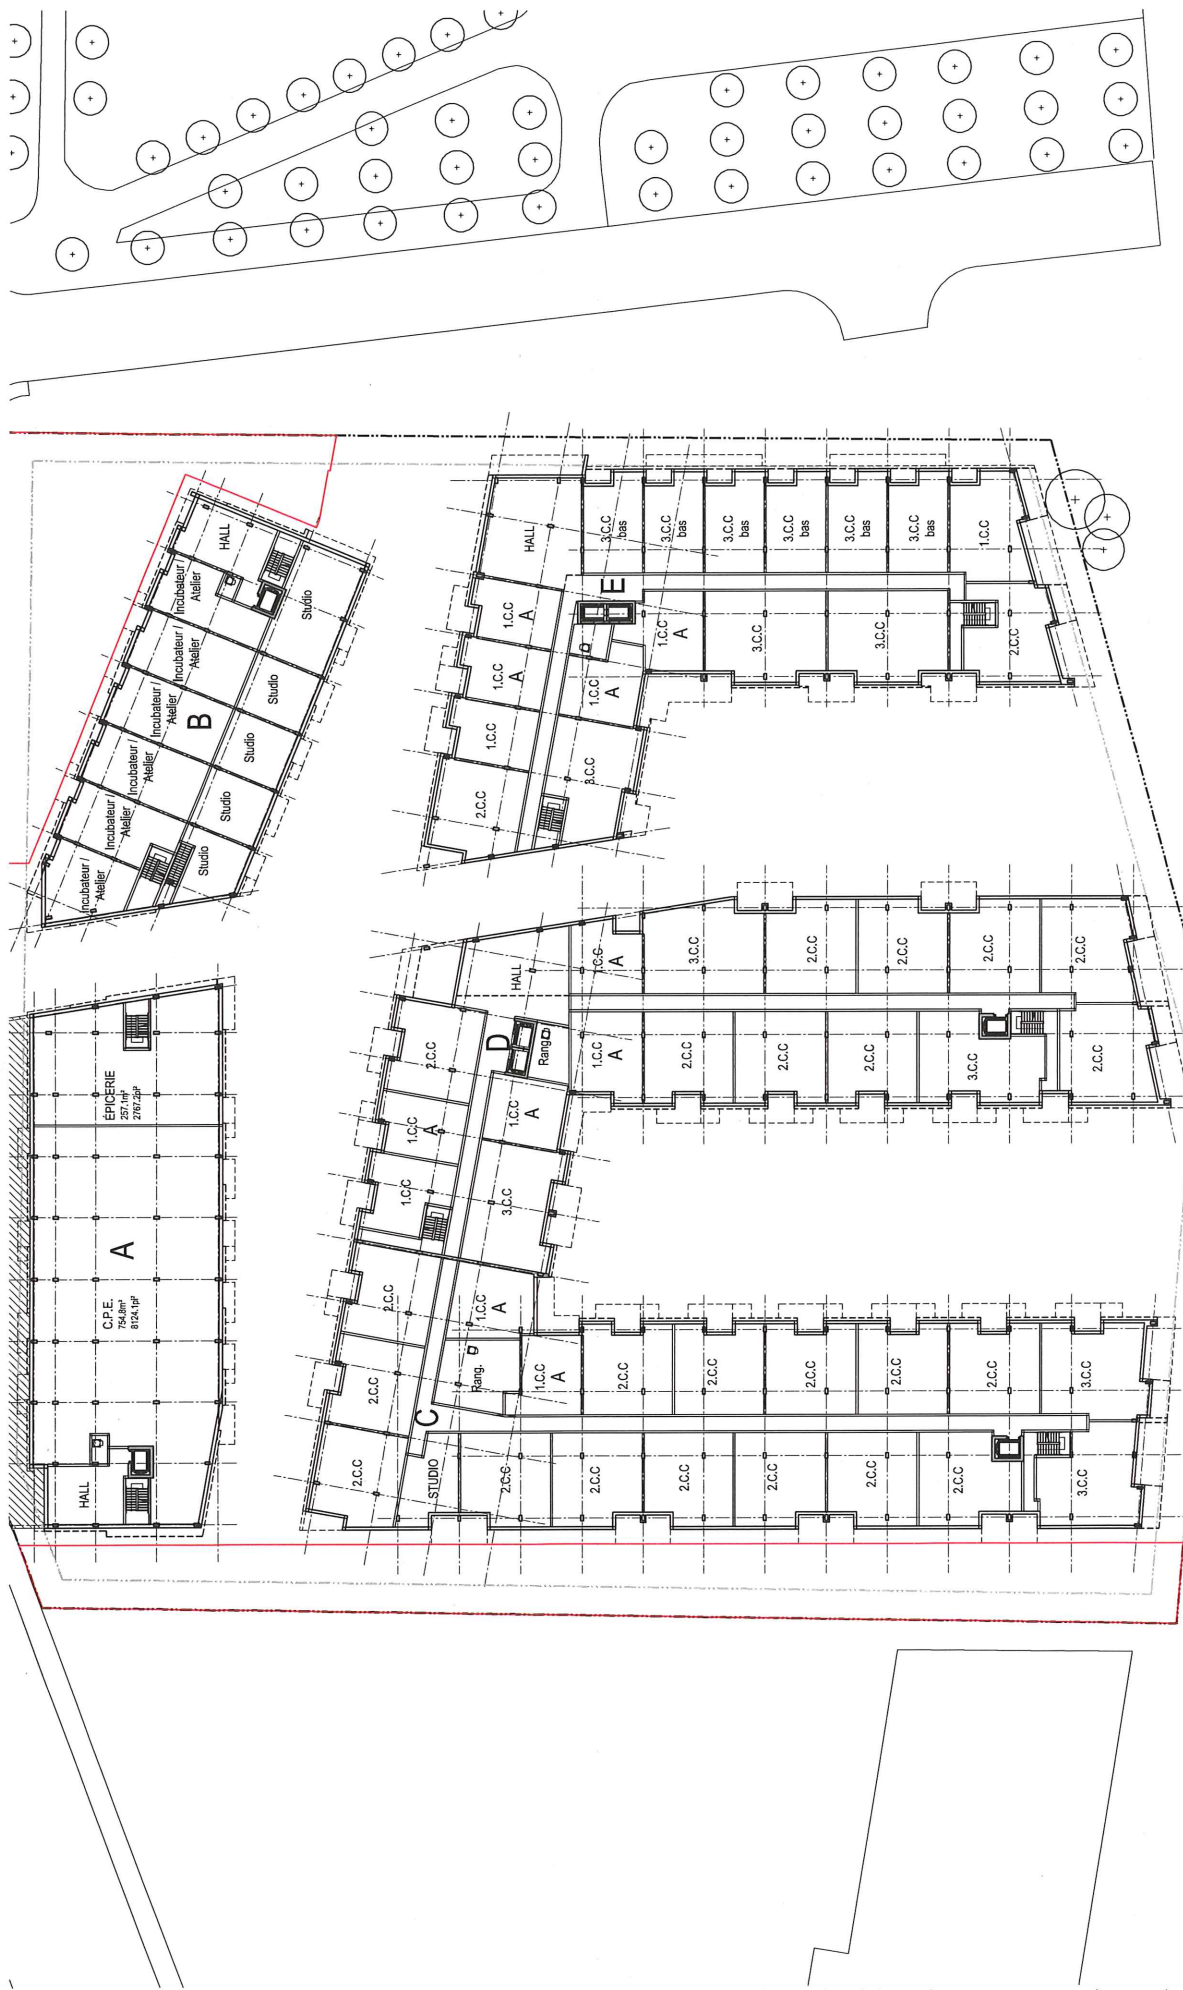

PROJET 4700 RUE SAINT-AMBROISE

PLAN DU REZ-DE-CHAUSSEE
1500
2018-03-21
15-001

ATELIER CHALOUB
ARCHITECTES
A-101

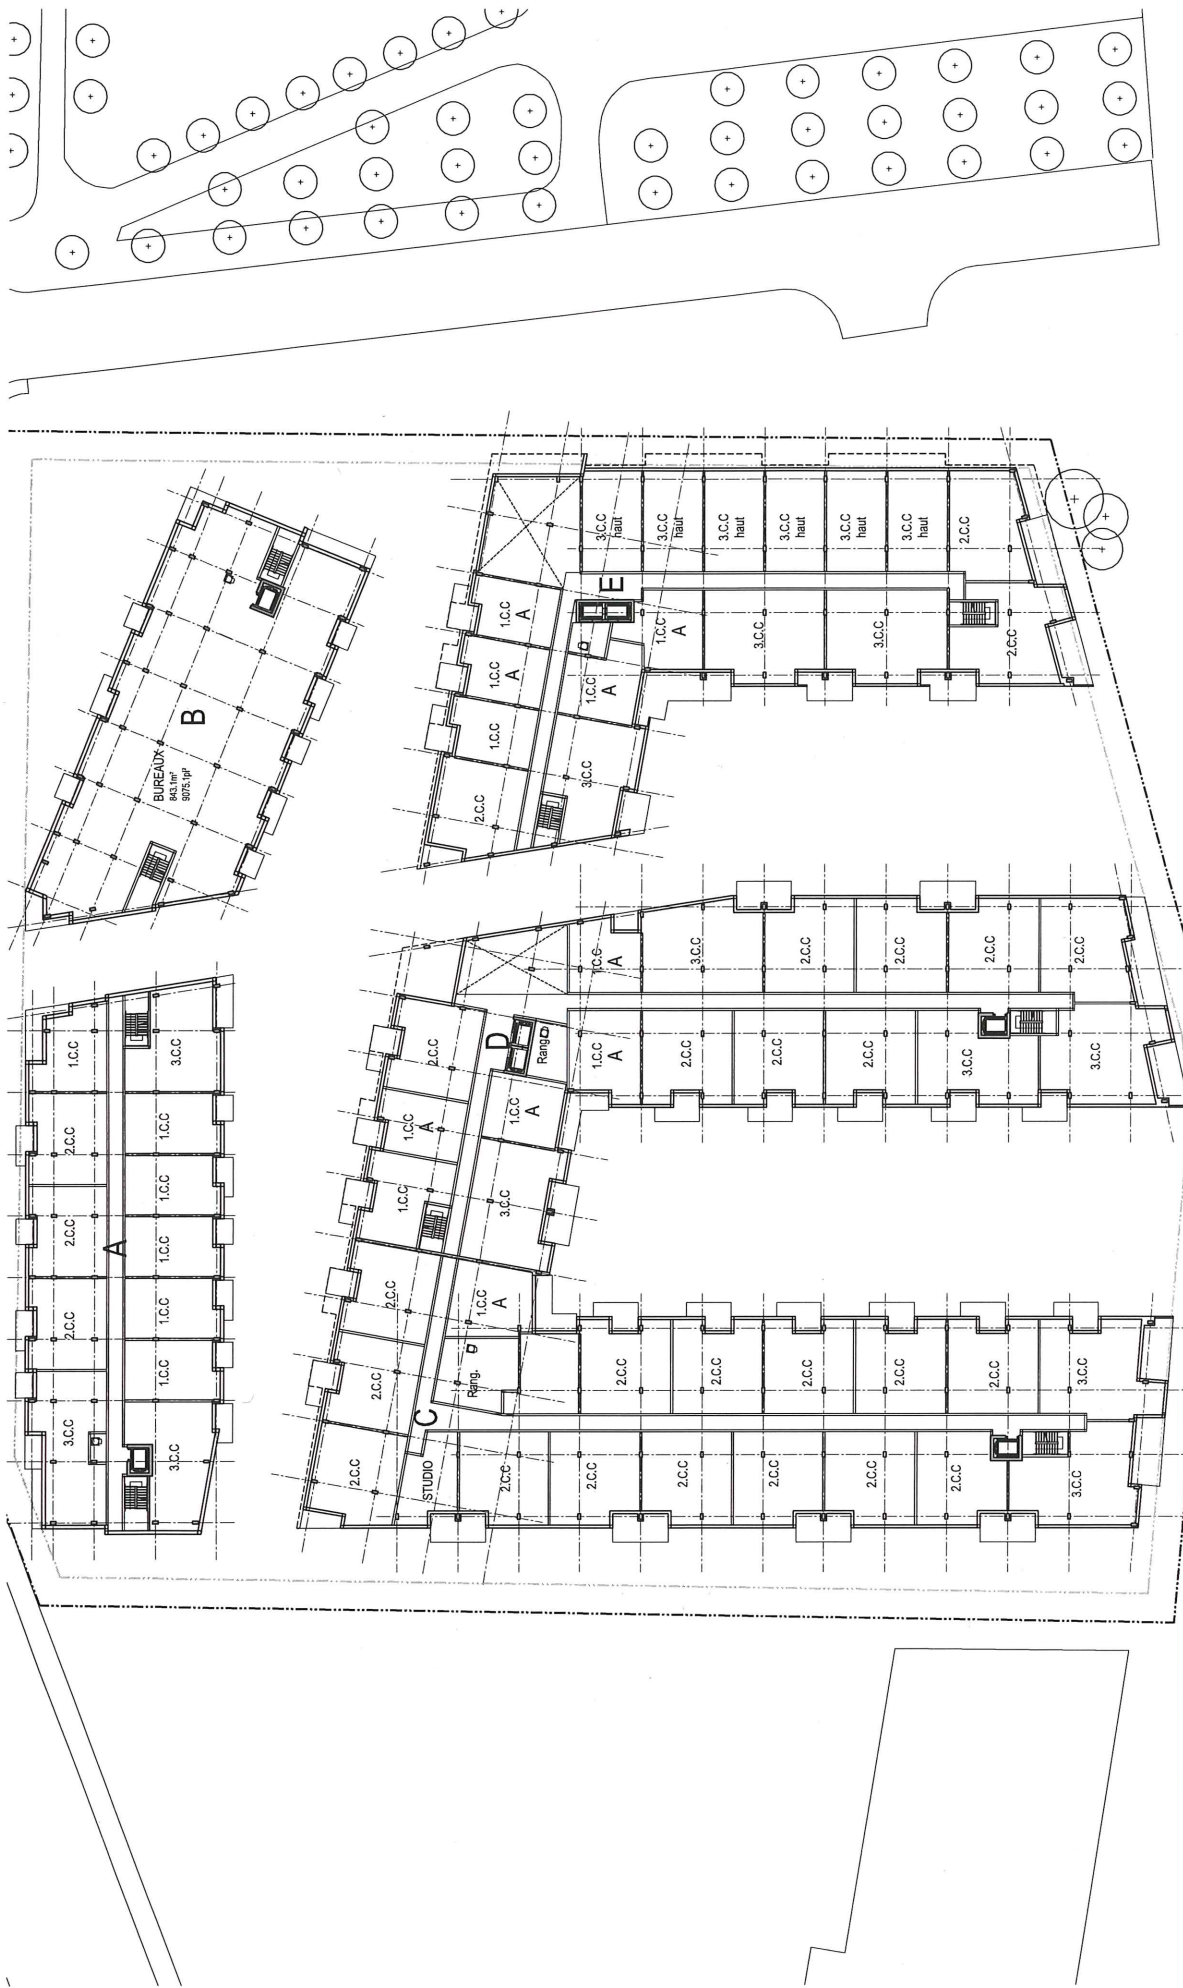

PROJET 4700 RUE SAINT-AMBROISE


PLAN DU 2e ÉTAGE

A-102


ATELIER CHALOUB
ARCHITECTES

15/00
2018-03-21
15/001

Bâtiment A

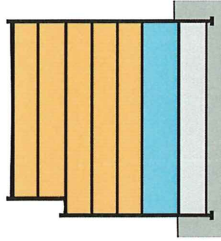

Bâtiment B


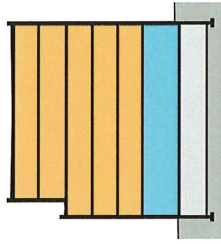


Version A

	Bâtiment A	Bâtiment B	Total
Superficie brute commercial	12 027.7 pi²	9 497.9 pi²	21 525.6 pi²
Superficie brute résidentiel	59 065.2 pi²	45 837.6 pi²	104 902.8 pi²
Nombre de logements	60	48	108

Pourcentages social	
Résidentiel + commercial	26 %
Résidentiel	22 %



Version B

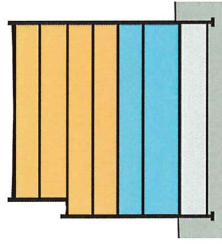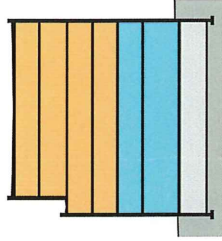

	Bâtiment A	Bâtiment B	Total
Superficie brute commercial	24 132.6 pi²	19 074.8 pi²	43 207.4 pi²
Superficie brute résidentiel	46 960.4 pi²	36 260.6 pi²	83 221.0 pi²
Nombre de logements	48	38	86

Pourcentages social	
Résidentiel + commercial	26 %
Résidentiel	17 %



Version B1

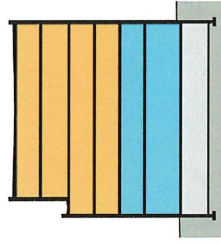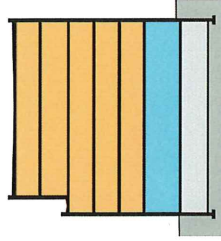

	Bâtiment A	Bâtiment B	Total
Superficie brute commercial	12 027.7 pi²	19 074.8 pi²	31 102.5 pi²
Superficie brute résidentiel	59 065.2 pi²	36 260.6 pi²	95 325.8 pi²
Nombre de logements	60	38	98

Pourcentages social	
Résidentiel + commercial	26 %
Résidentiel	20 %

Version C

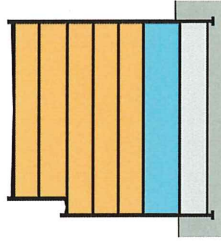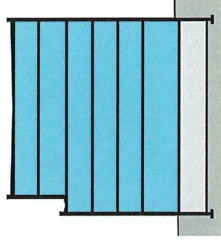

	Bâtiment A	Bâtiment B	Total
Superficie brute commercial	71 092.9 pi²	9 497.9 pi²	80 590.8 pi²
Superficie brute résidentiel	0.0 pi²	45 837.6 pi²	45 837.6 pi²
Nombre de logements	0	48	48

Pourcentages social	
Résidentiel + commercial	26 %
Résidentiel	9 %


Stationnement

Commercial

Résidentiel

C-9



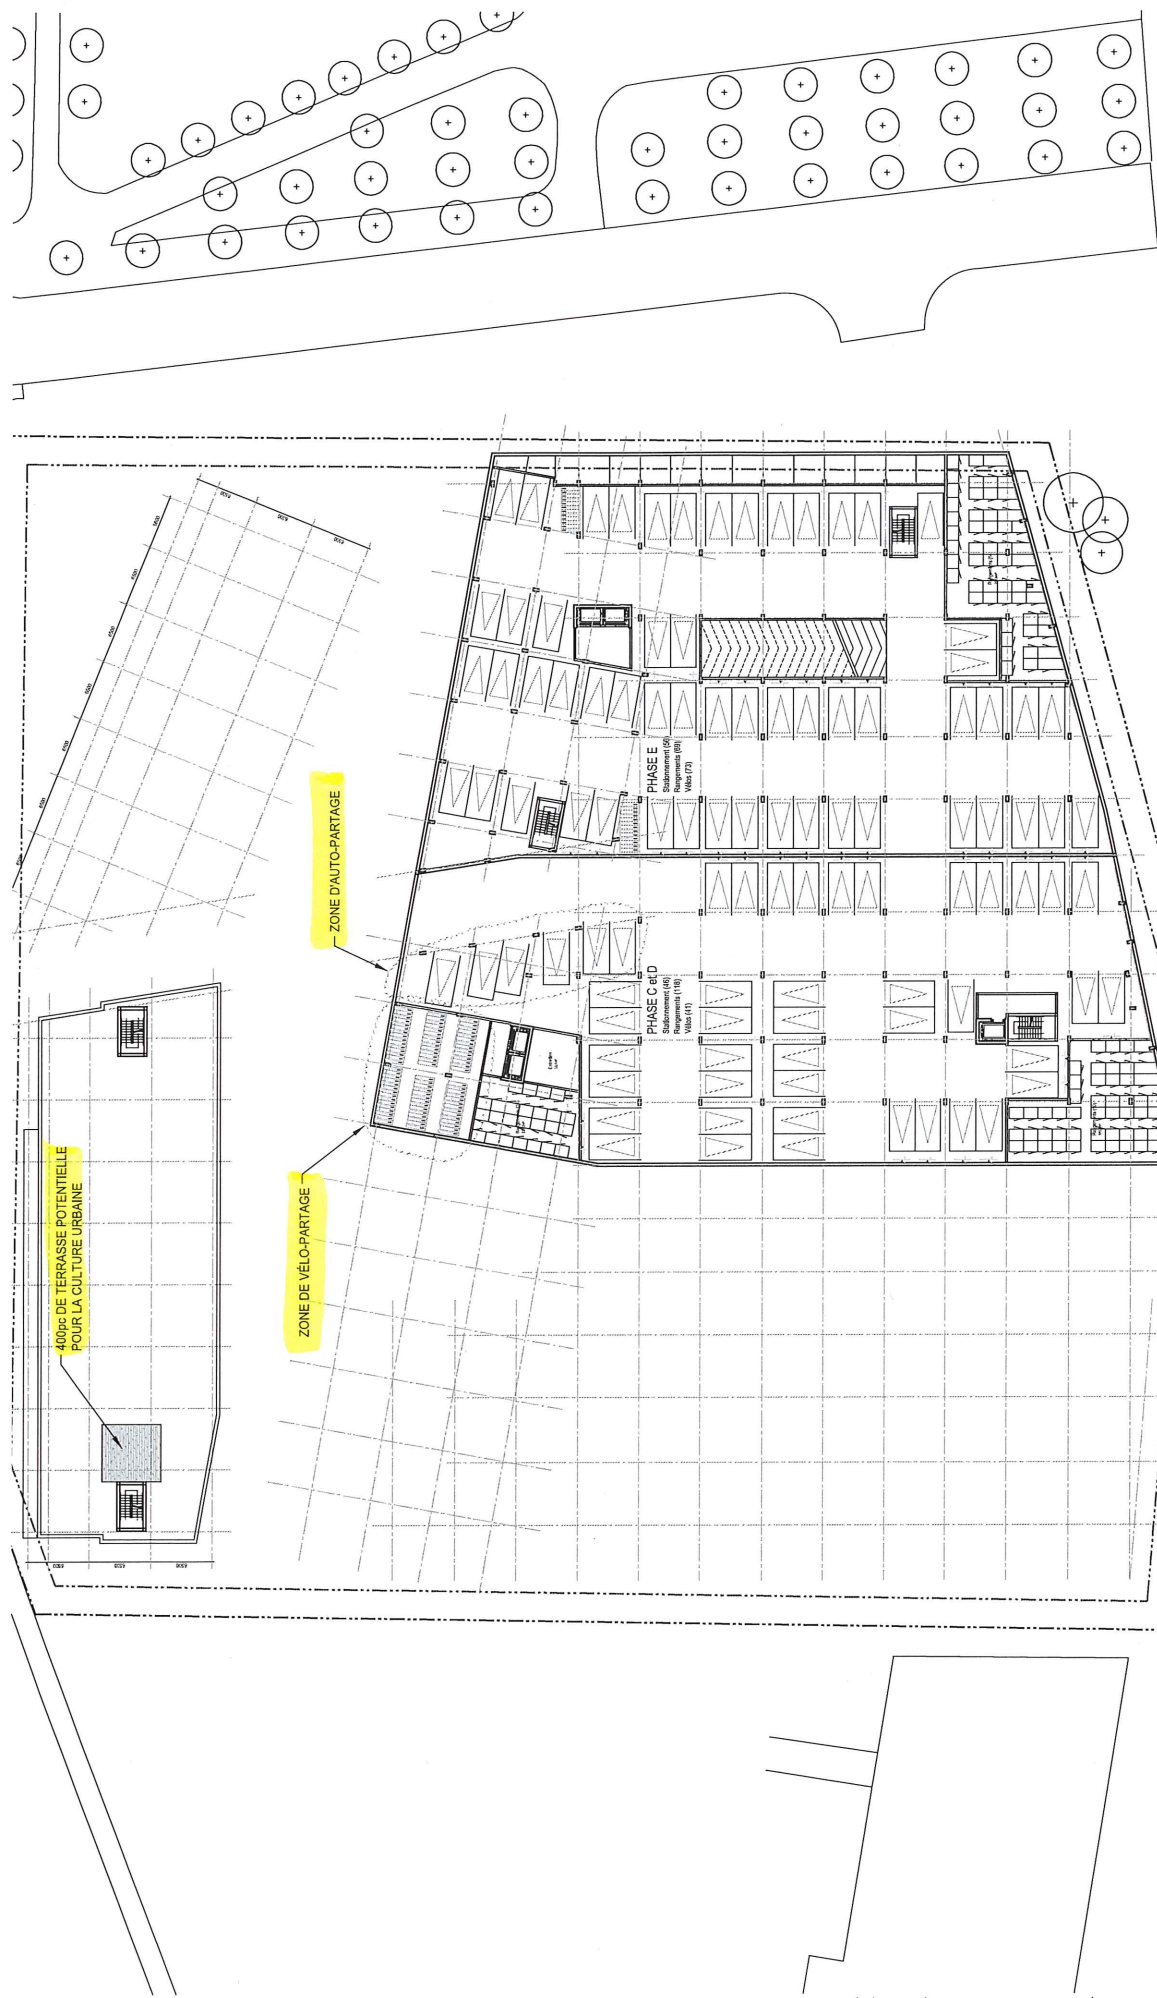

PROJET 4700 RUE SAINT-AMBROISE

PLAN DU 2e SOUS-SOL

1:500
2018-02-21
15:00

ATELIER CHALOUB
ARCHITECTES
A-100-2