


av. Lajoie

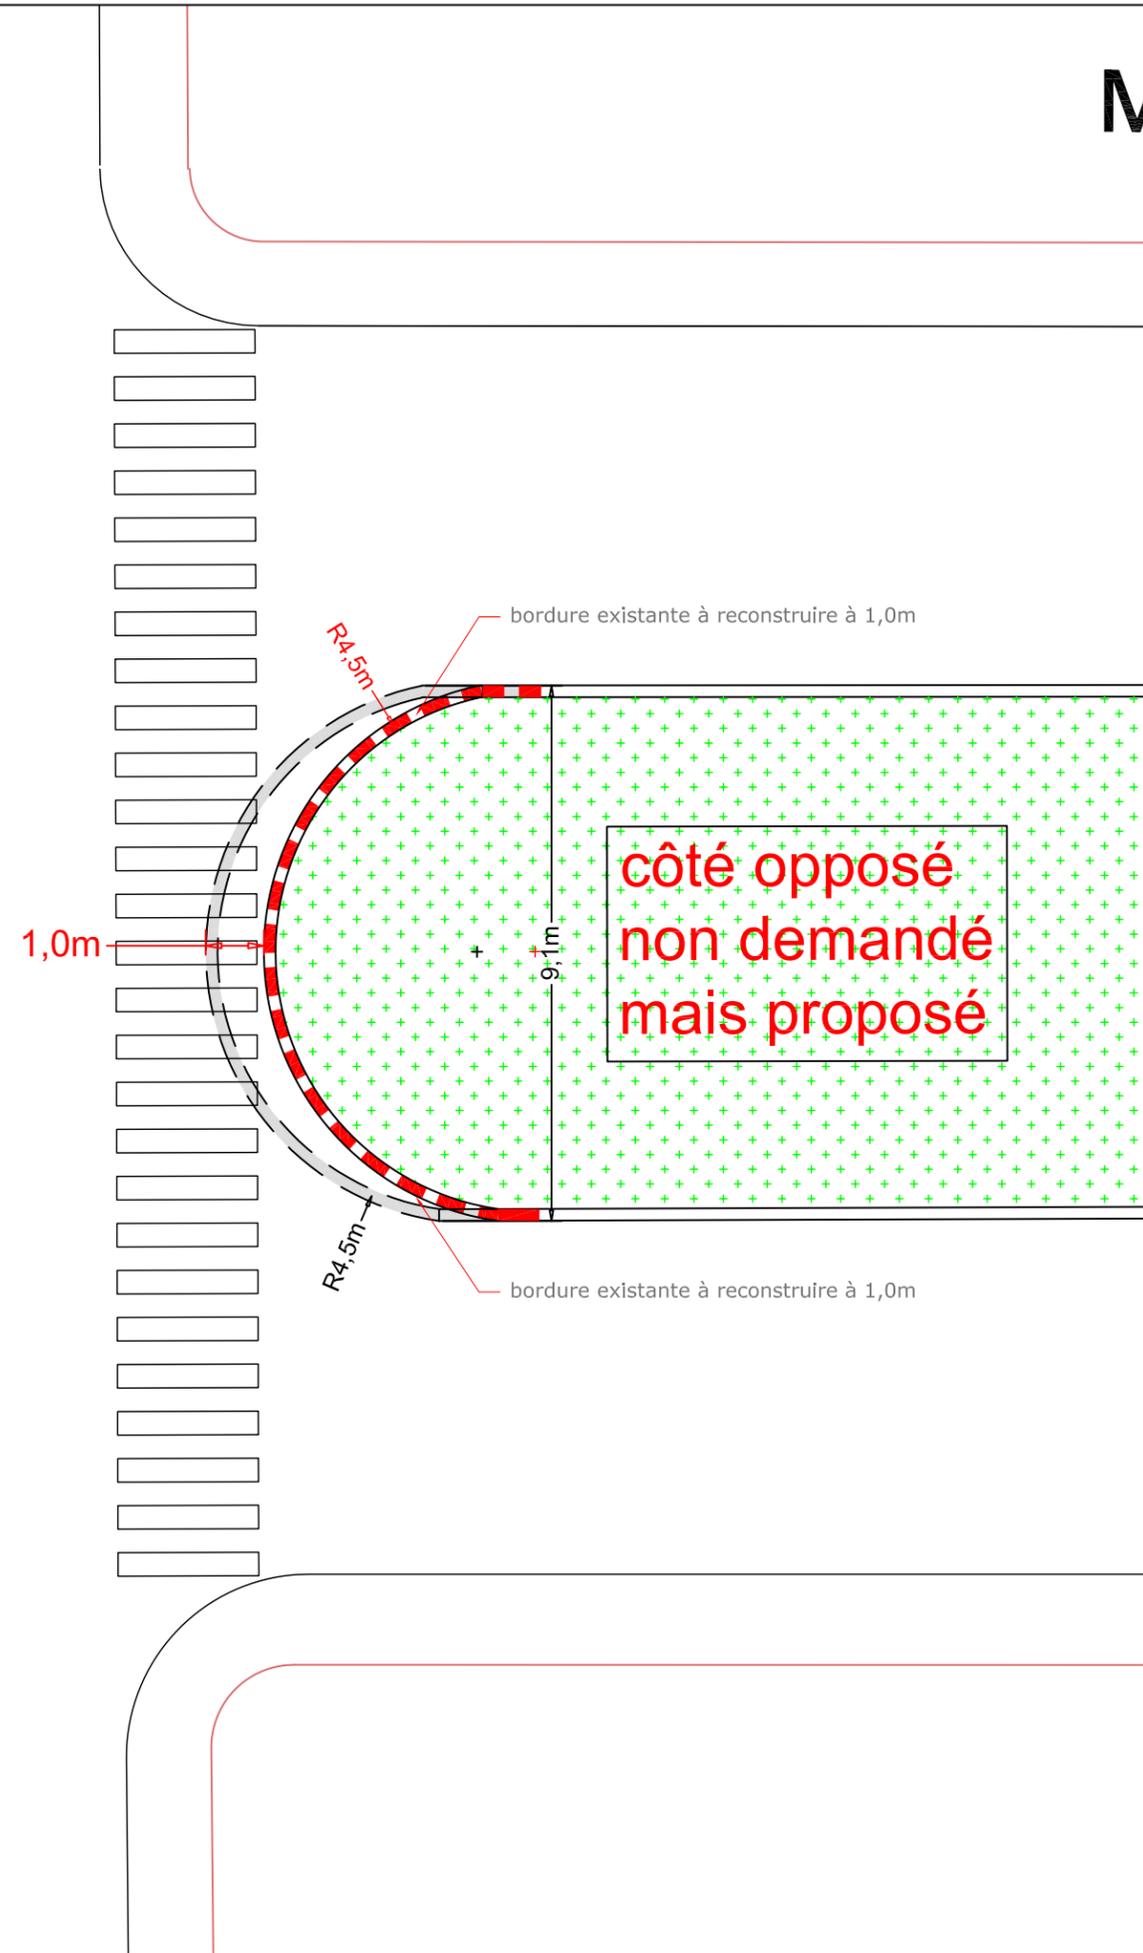



Plan d'aménagement des bordures à l'intersection de l'avenue Dollard et de l'avenue Lajoie.

NOTE: Les informations fournies sur ce document sont fournies gratuitement et à titre indicatif. La Ville de Montréal, Arrondissement d'Outremont ne garantit pas leurs exactitudes ni leurs prévisions et ne pourra en aucun cas être tenu pour responsable des dommages directs ou indirects qui pourraient résulter de l'utilisation des informations données sur ce document.

DATE:
 2 juillet 2019

DESSINÉ PAR:
 Jacques Fournier

SOUS TOUTES RÉSERVES

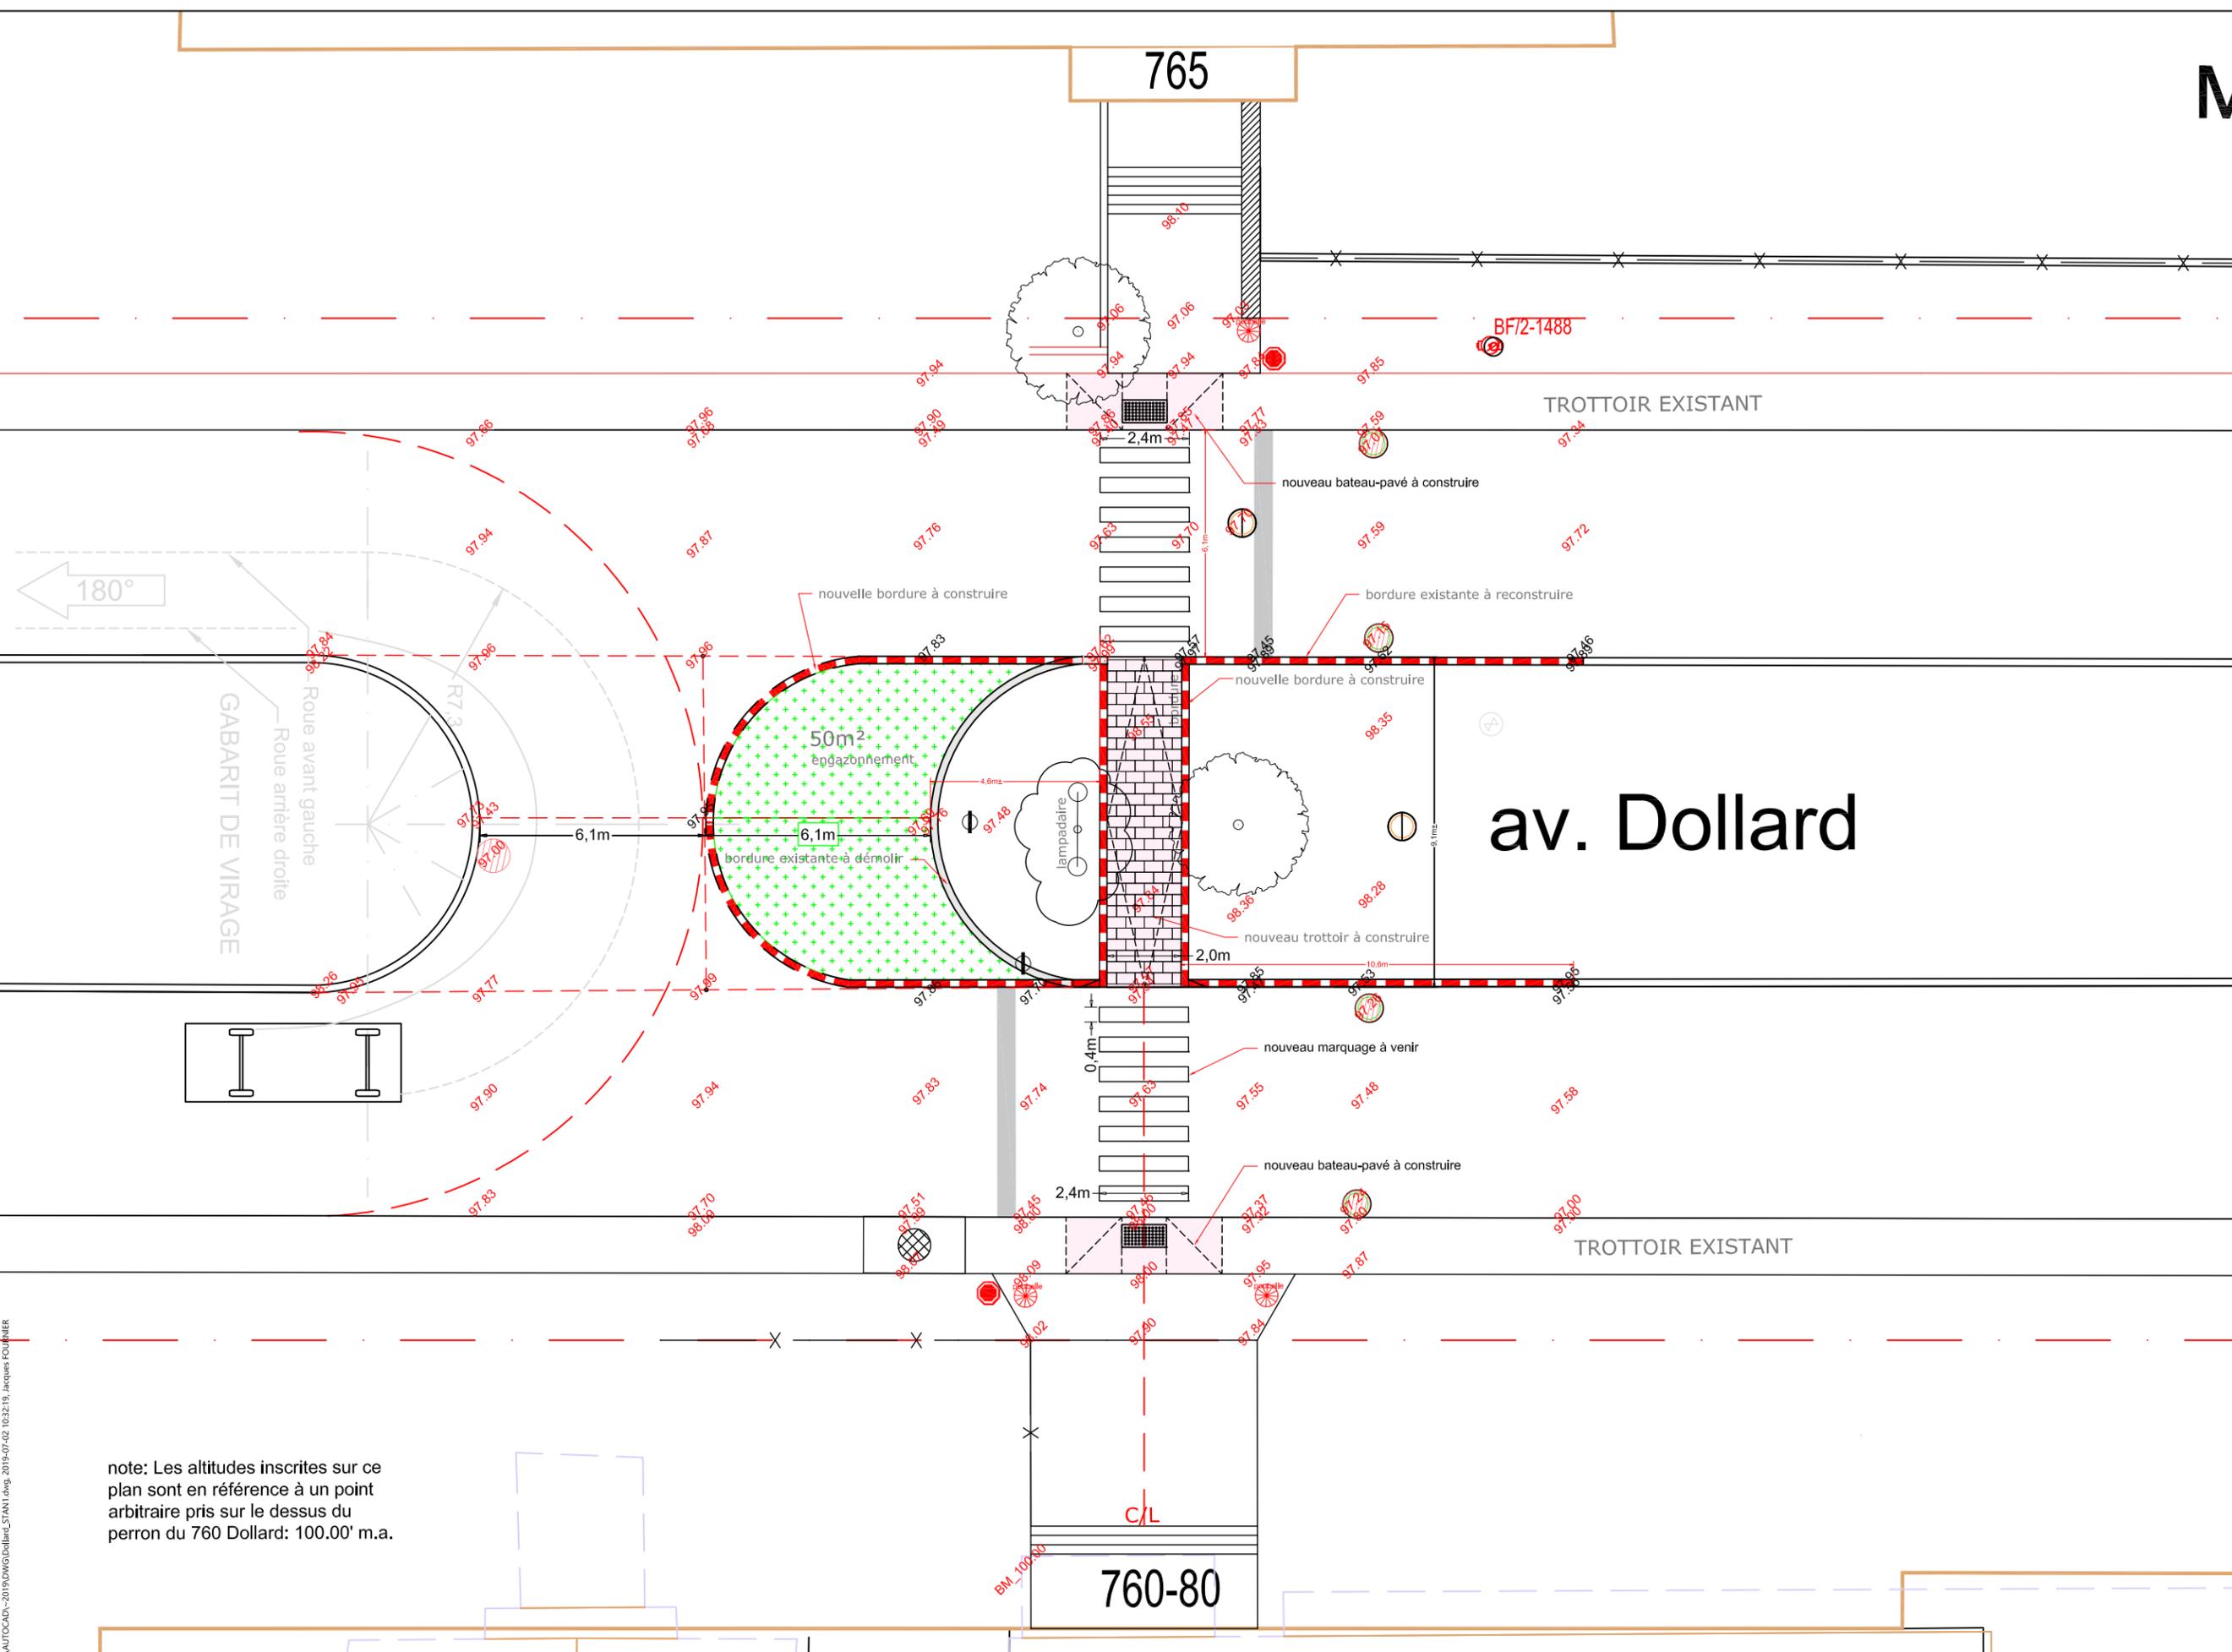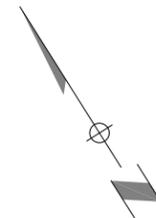

Plan d'aménagement d'un nouveau trottoir dans le terre-plein de l'avenue Dollard

note: Les altitudes inscrites sur ce plan sont en référence à un point arbitraire pris sur le dessus du perron du 760 Dollard: 100.00' m.a.

NOTE: Les informations fournies sur ce document sont fournies gratuitement et à titre indicatif. La Ville de Montréal, Arrondissement d'Outremont ne garantit pas leurs exactitudes ni leurs prédictions et ne pourra en aucun cas être tenu pour responsable des dommages directs ou indirects qui pourraient résulter de l'utilisation des informations données sur ce document.

DATE: 2 juillet 2019
 DESSINÉ PAR: Jacques Fournier
 SOUS TOUTES RÉSERVES

C:\AUTOCAD\2019\DWG\Collier_STANI.dwg, 2019-07-02, 10:32:19, Jacques FOURNIER