


RUE SAINT-MARTIN

RUE SAINT-JACQUES

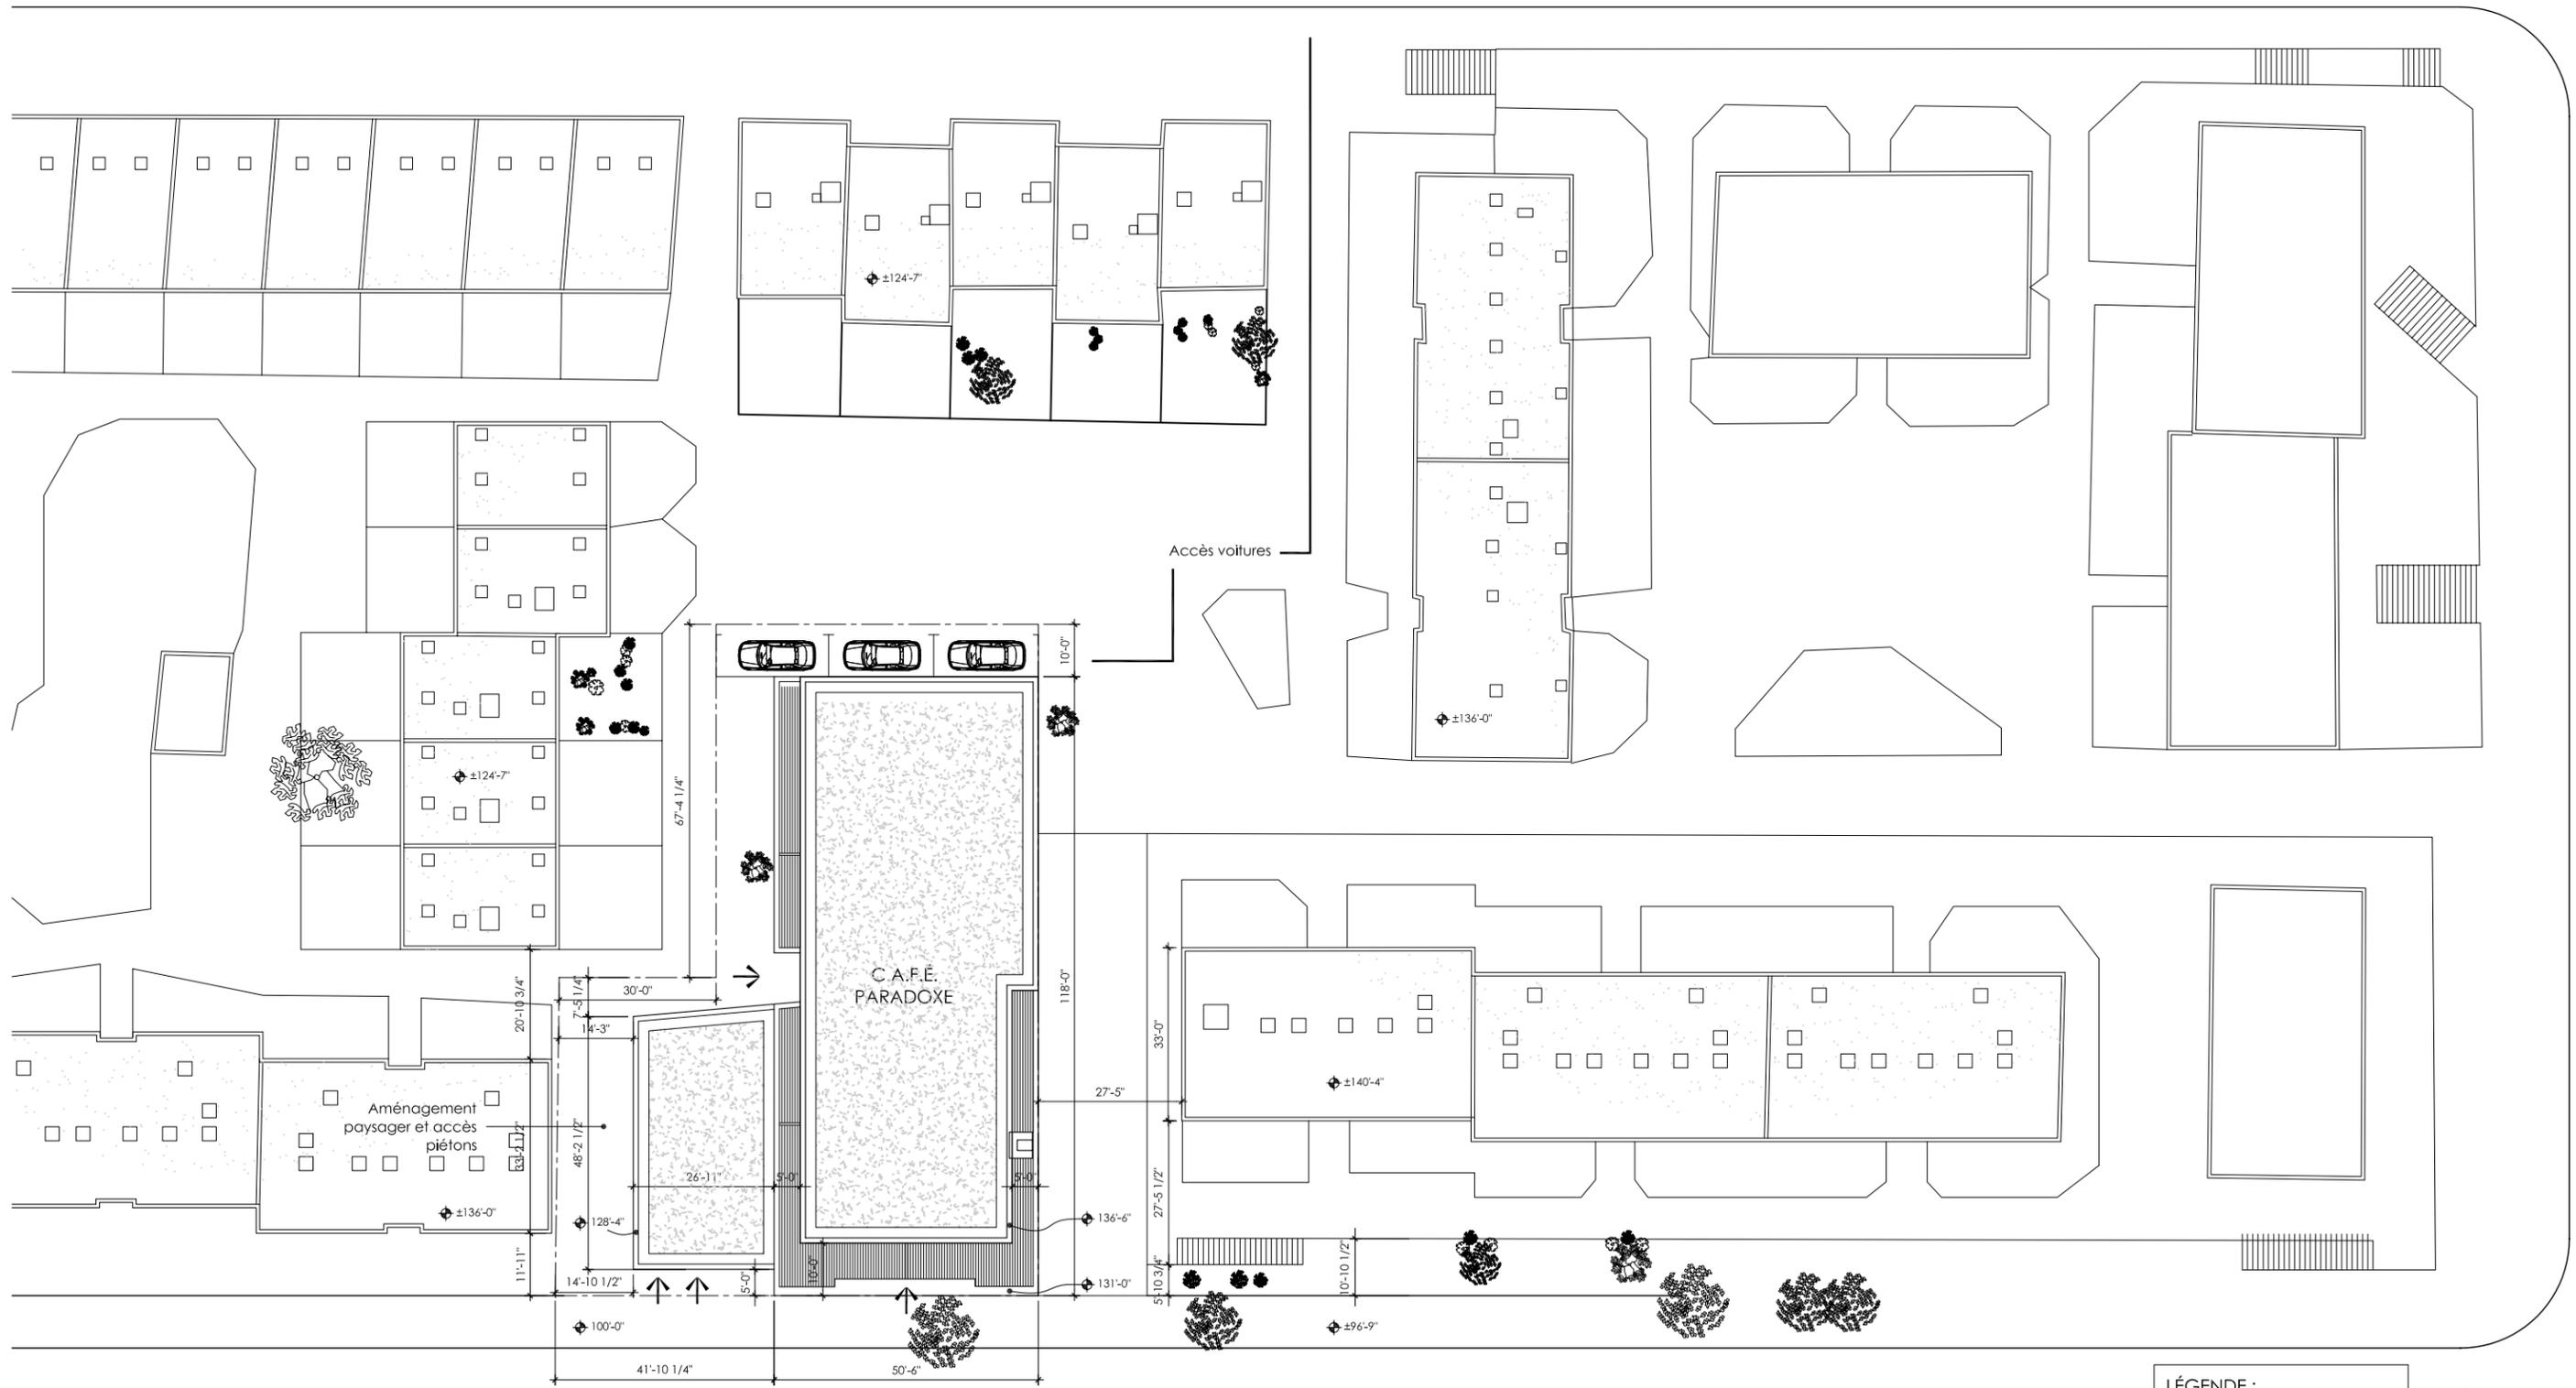

RUE DES SEIGNEURS

LÉGENDE :

--- Ligne de propriété

→ Accès au bâtiment

NOTE: Toutes les dimensions et hauteurs sont approximatives

DE GRANDPRÉ MAINELLA
ARCHITECTES

460, Sainte-Catherine Ouest, bureau 506, Montréal, Québec, H3B 1A7
T. 514-847-1151 F. 514-847-1144 architectes@degrandpremainella.com

Paradoxe
Bain Hushion
Montréal (Québec)

Révision Architecturale
Plan de site
0621

DATE: 22 août 2006 ECHELLE: 1/32"=1'-0"