


RUE MURRAY

RUE ÉLÉANOR

RUE NOTRE-DAME

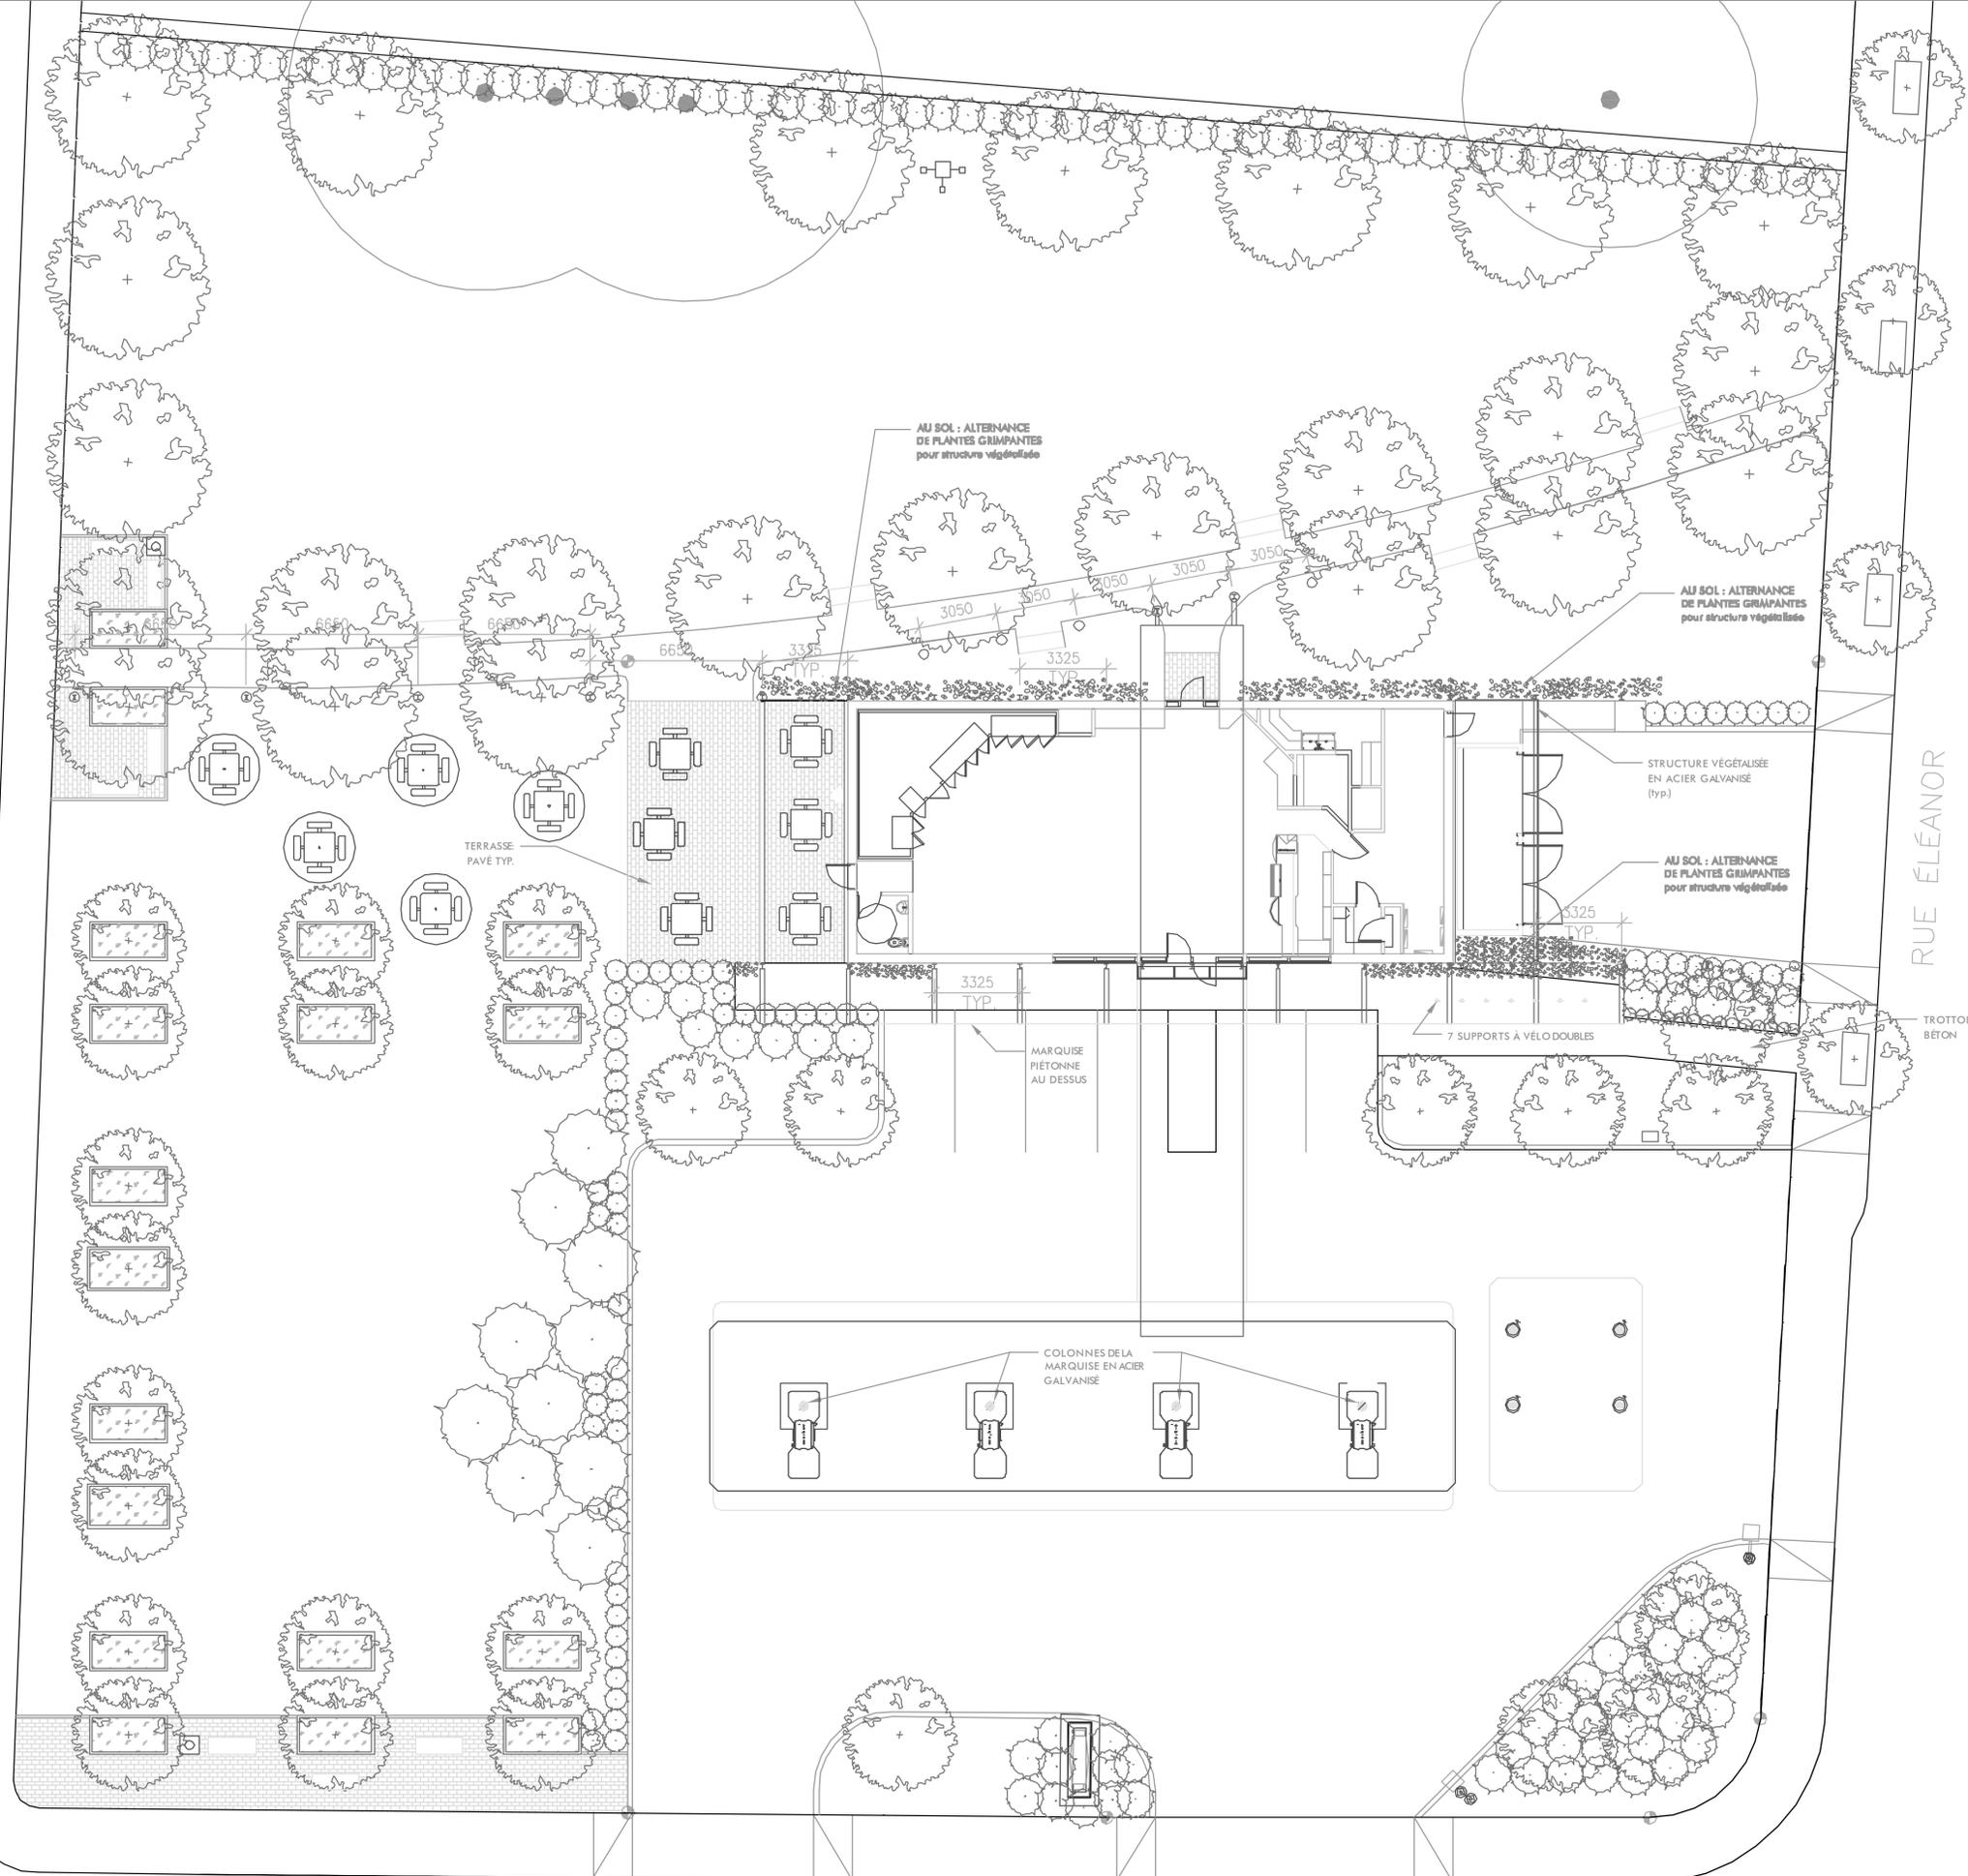

4	présentation CCU	25/01/08
3	préliminaire	17/01/08
2	implantation révisée	14/01/08
1	esquisse	21/11/07



**Donald Potvin, architecte**

**PROJET**  
00946  
1220, rue Notre-Dame Ouest  
Montréal

**CLIENT**  
ULTRAMAR

**TITRE**  
PLAN D'AMÉNAGEMENT

**ÉCHELLE** 1:125

**DESSINÉ PAR:** ED, JFP, DP

**BOSSÉS design** **A1**  
T-514.276.5443  
F-514.276.4392  
E-info@bossesdesign.com  
6525 St-Laurent, S.200, Montréal, Qc, H2S 3C5