






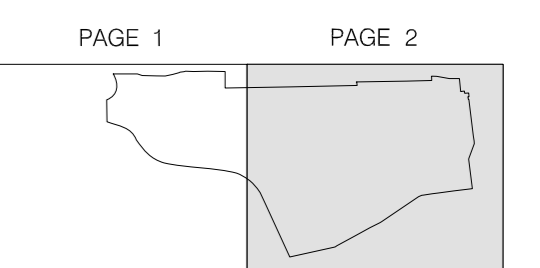






LÉGENDE

-  ISOLÉ
-  JUMELÉ
-  CONTIGU
-  RÈGLES D'INSERTION
-  PARC
-  LIMITE DE SECTEUR
-  LIMITE DE L'ARRONDISSEMENT



MI-2 (07-2018)

ÉCHELLE 1:5000

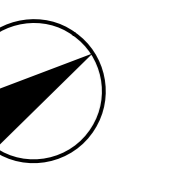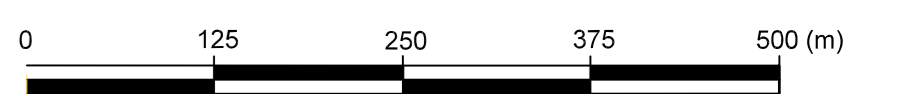

Sources:
Terrain et bâti : Service des infrastructures, du transport et de l'environnement (SITE),
Division de la géomatique, 2009
Mise à jour par le Service de technologies d'information (STI),
Division exploration et évolution des applications, septembre 2013.
Données réglementaires : Direction de l'aménagement urbain et des services aux entreprises,
Arrondissement de Rosemont-La Petite-Patrie
Réalisée par la Division exploration et évolution des applications (STI)