


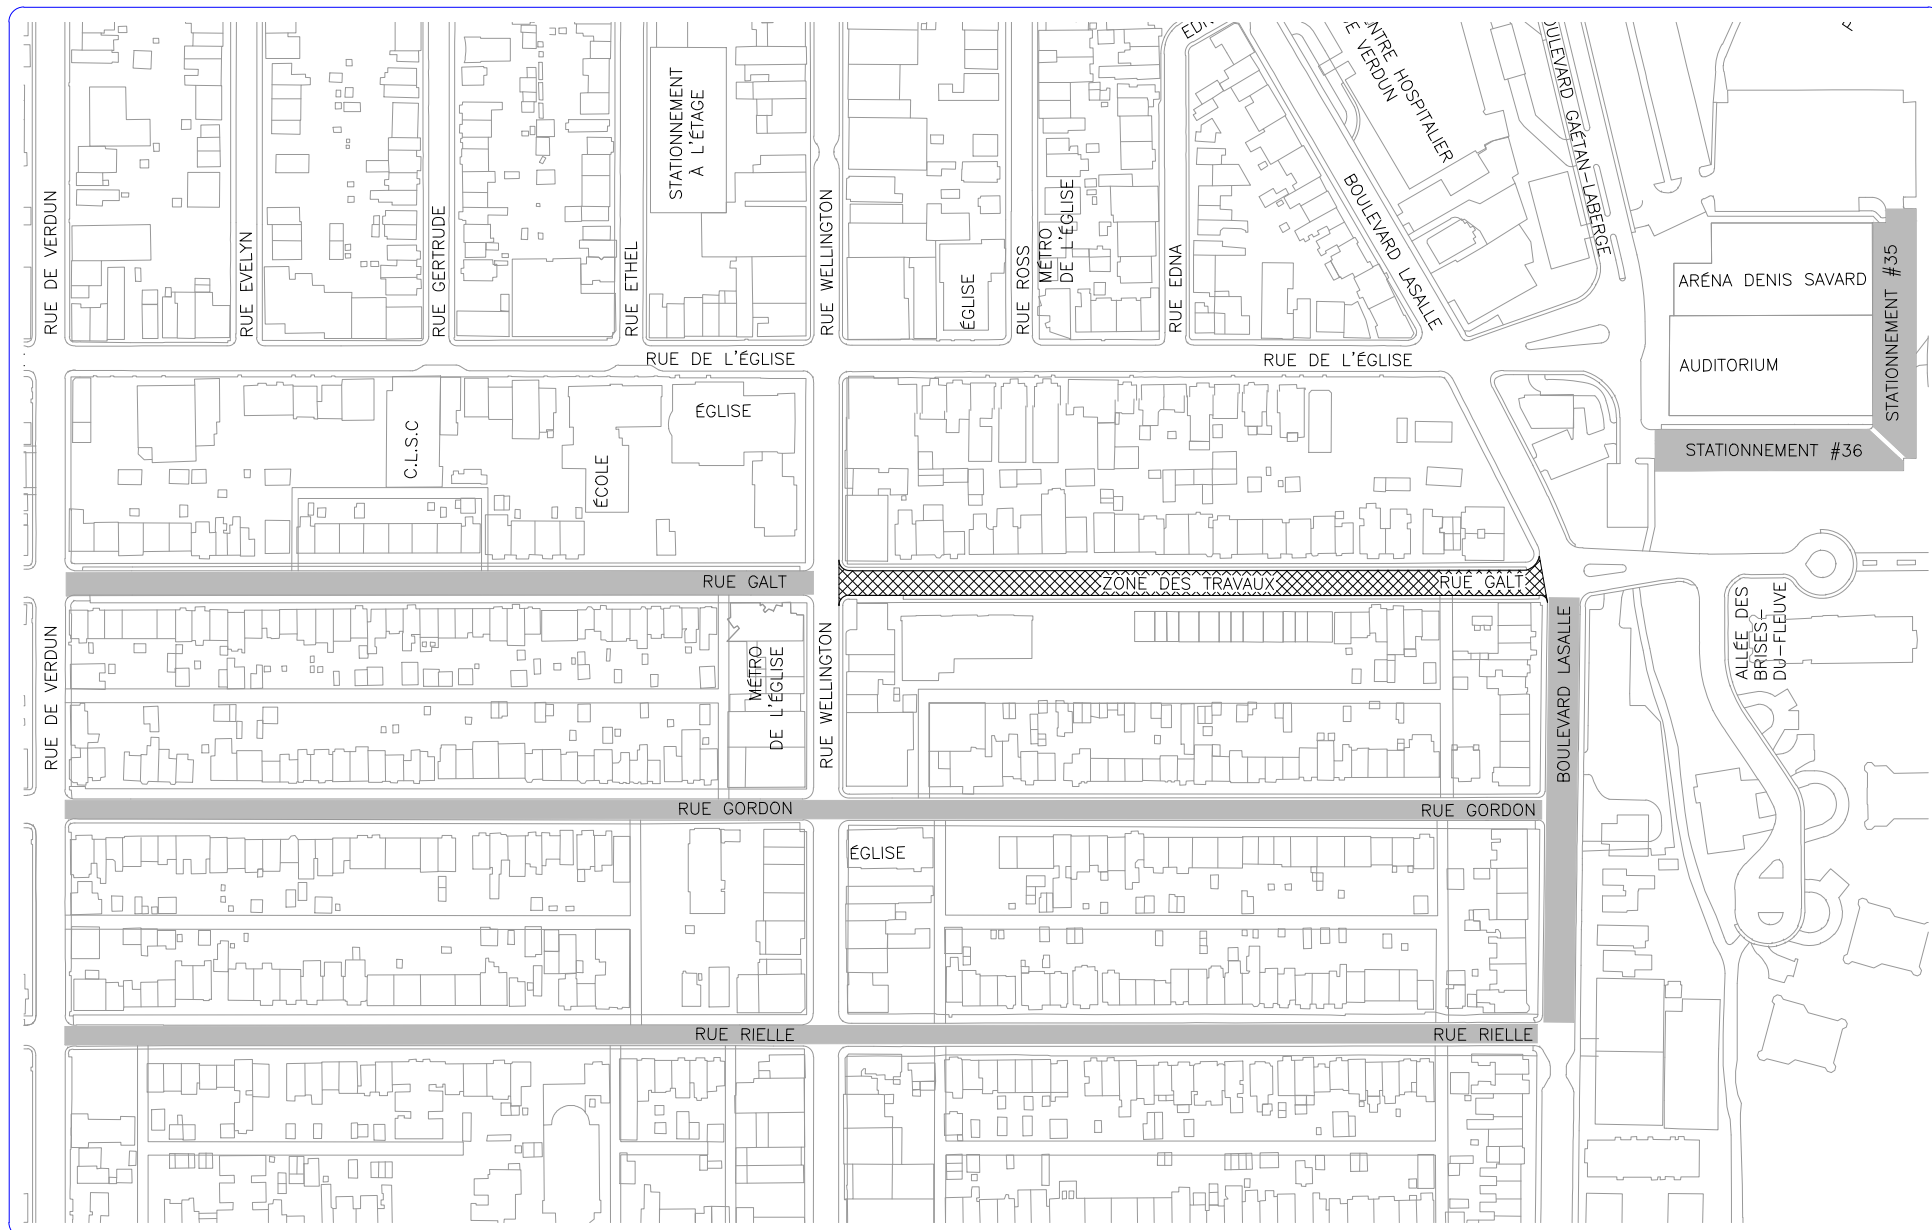

DIRECTION DES
TRAVAUX PUBLICS
DIVISION INGÉNIERIE
4555 RUE DE VERDUN
VERDUN, QC H4G 1M4
TEL : 765-7075
FAX : 765-7007

RUES AVEC TOLÉRANCE DE STATIONNEMENT

TRAVAUX MAJEURS DE RECONSTRUCTION DE LA RUE GALT
ENTRE LA RUE WELLINGTON ET LE BOULEVARD LASALLE

DIVISION INGÉNIERIE

DESSINE PAR :
SIMON THOUIN

DATE :
2012-06-20

APPROUVE PAR :
MAZEN ALBOUCHI, ing.

ECHELLE :
AUCUNE

PLAN No :

APPROUVE PAR :