


Nom du site :

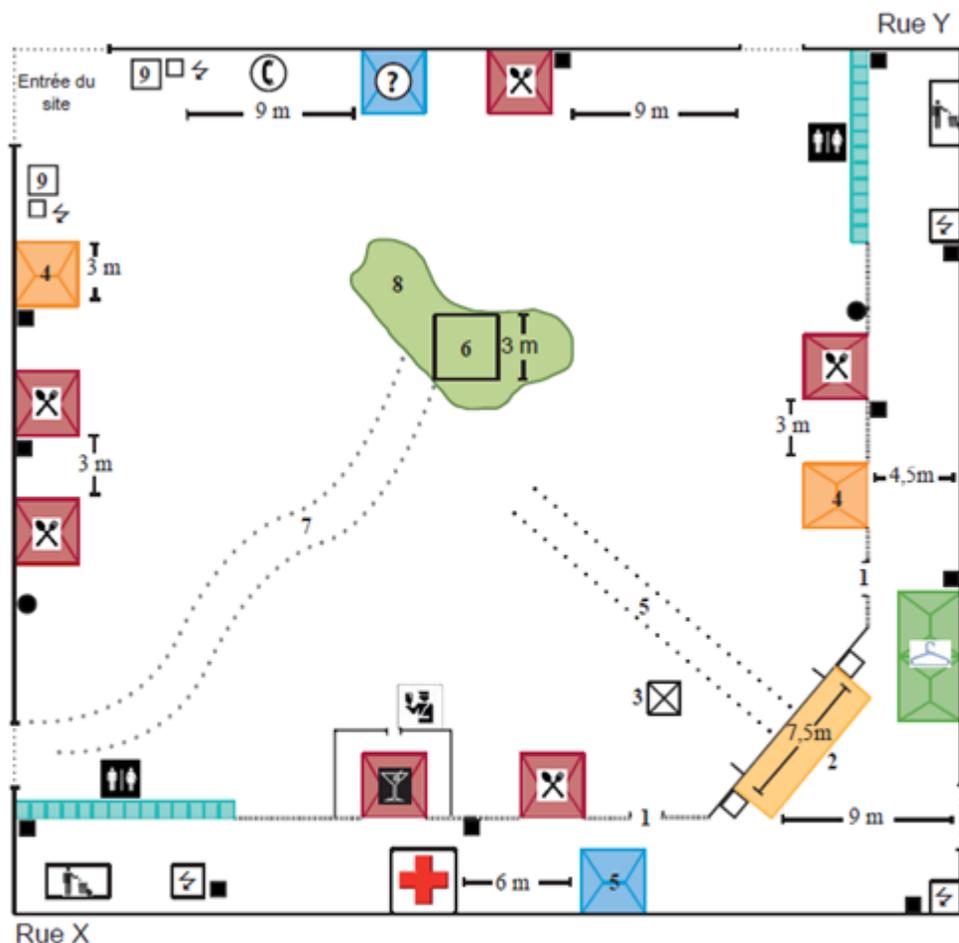


LÉGENDE :

- 1 : Entrées de l'arrière-scène
- 2 : Scène
- 3 : Régie
- 4 : Kiosques souvenirs (marquises 3 m x 3 m)
- 5 : Couloir de sécurité
- 6 : Statue
- 7 : Sentier
- 8 : Parterre
- 9 : Structures gonflables
- Téléphone
- Information
- Kiosques alimentaires (marquises 3 m x 3 m)
- Bar
- Toilettes
- Génératrices électriques
- Conteneurs à déchets
- Loges
- Agent de sécurité
- Premiers soins
- Poteaux et bases de béton
- Bonbonnes de gaz propane

Échelle (1: 300)

Date et heure du montage :
Date et heure de l'événement :
Date et heure du démontage :

Nom de l'événement :

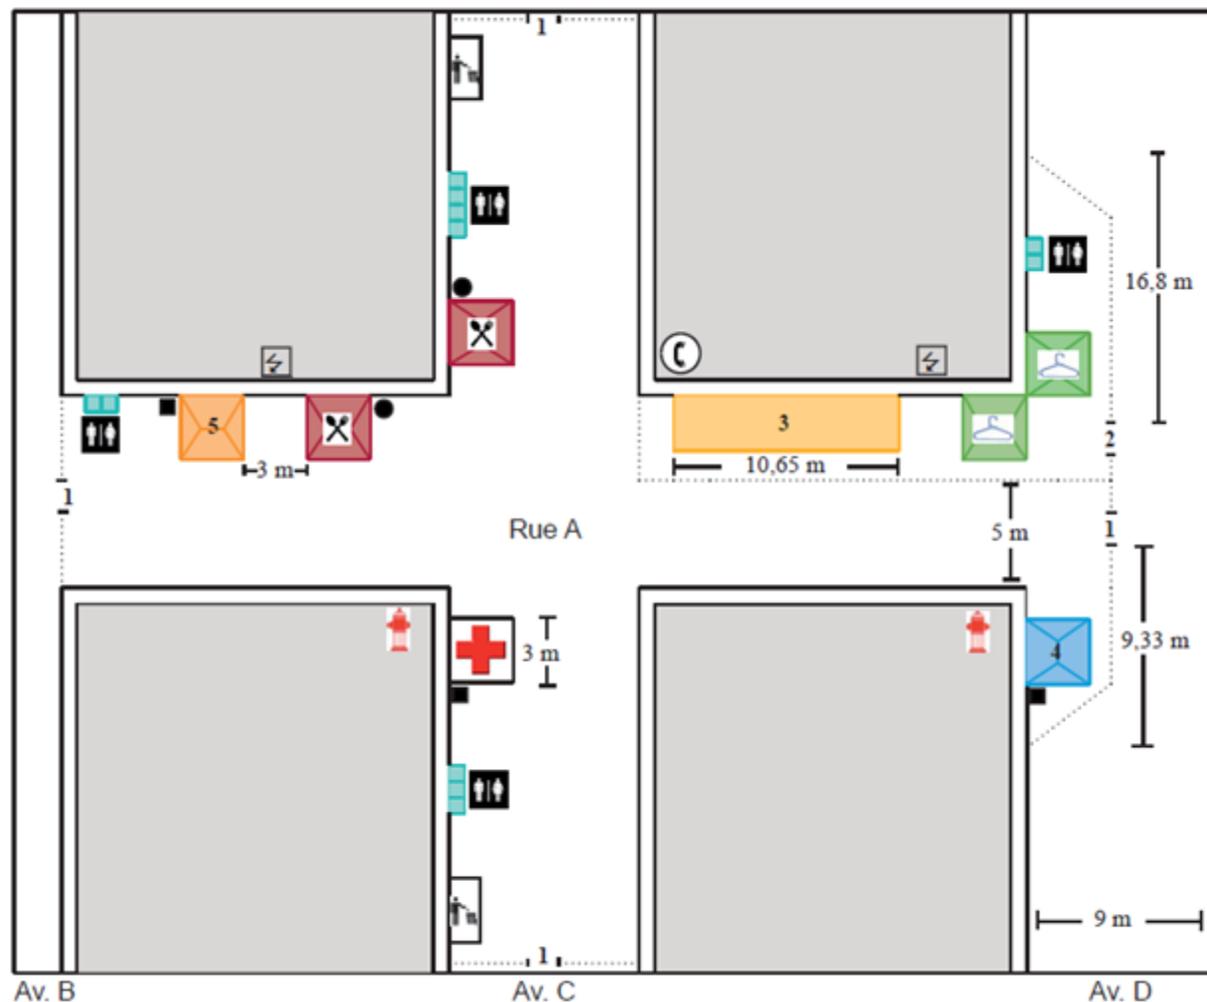

LÉGENDE :

- 1 : Entrées du site (4)
- 2 : Entrée arrière-scène
- 3 : Scène
- 4 : Base/sécurité
- 5 : Kiosque souvenirs (3m x 3m)

- Téléphone
- Kiosques alimentaires (3m x 3m)
- Toilettes
- Génératrices électriques
- Conteneurs à déchets
- Loges
- Premiers soins
- Bornes d'incendie
- Poteaux et bases de béton
- Bonbonnes de gaz propane
- Barricades


Échelle (1 : 300)

Date et heure du montage :

Date et heure de l'événement :

Date et heure du démontage :

Nom de l'événement :

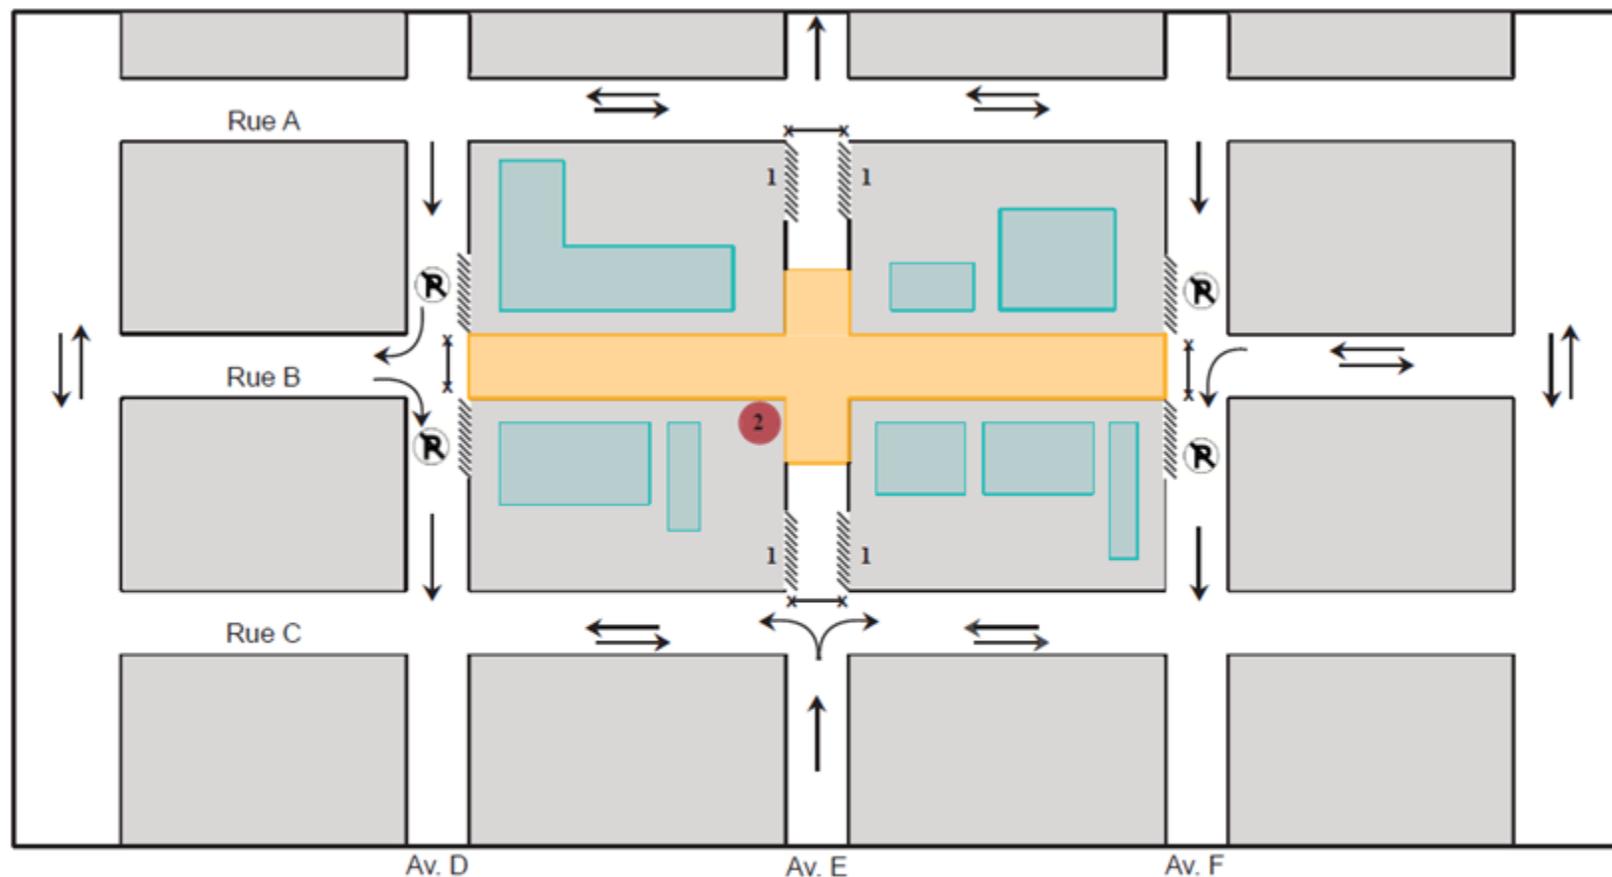

LÉGENDE :

Site de l'événement

Sens de la circulation

Fermeture de rues

Stationnements interdits en tout temps

1: Stationnements interdits de 19h à 7h


2 : Monument historique

Date et heure du montage :

Date et heure de l'événement :

Date et heure du démontage :

Nom de l'événement :

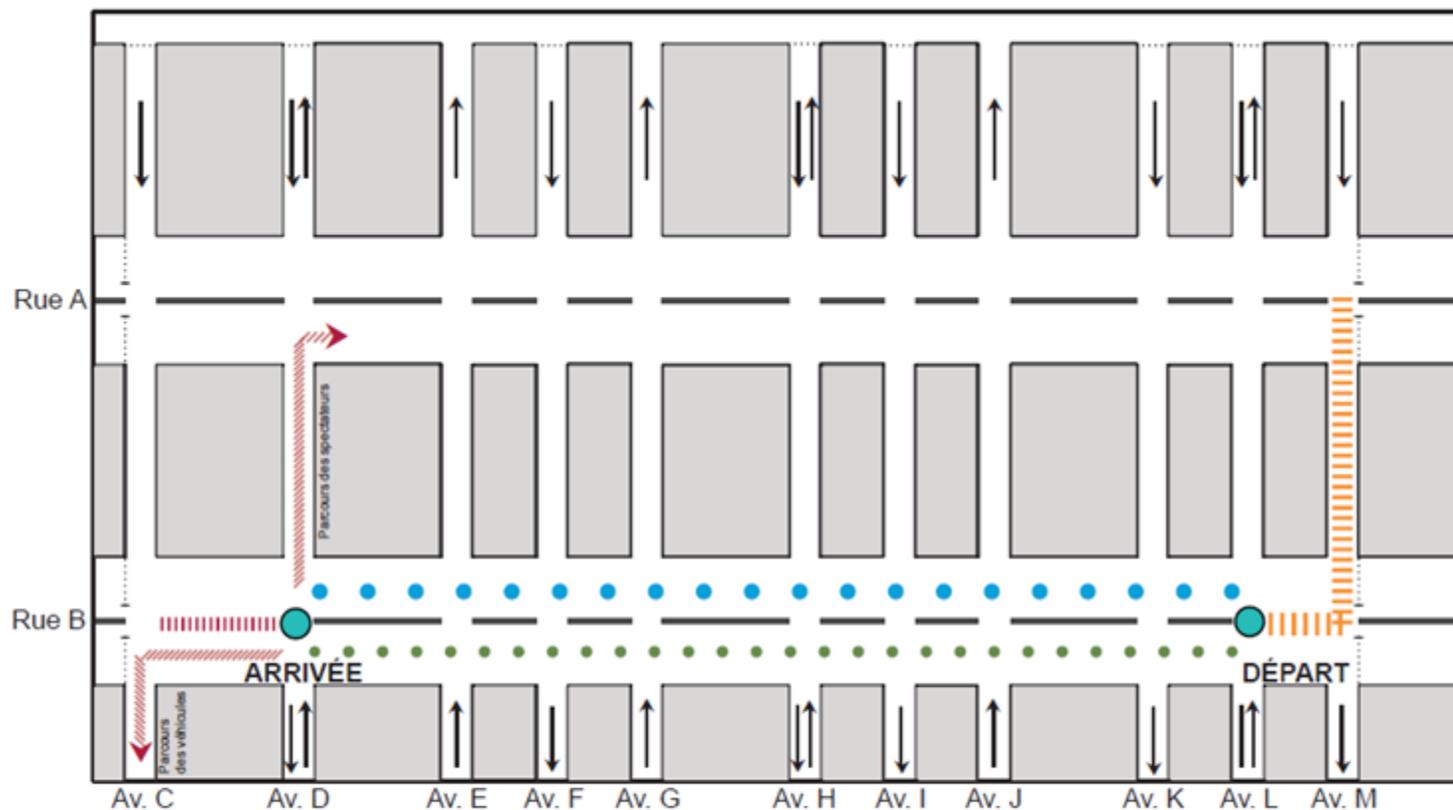

LÉGENDE :


- |||| Montage
- ||||| Démontage
- Parcours du défilé
- Corridor d'urgence
- Fermetures de rues

Date et heure du montage :

Date et heure de l'événement :

Date et heure du démontage :

Nom de l'événement :

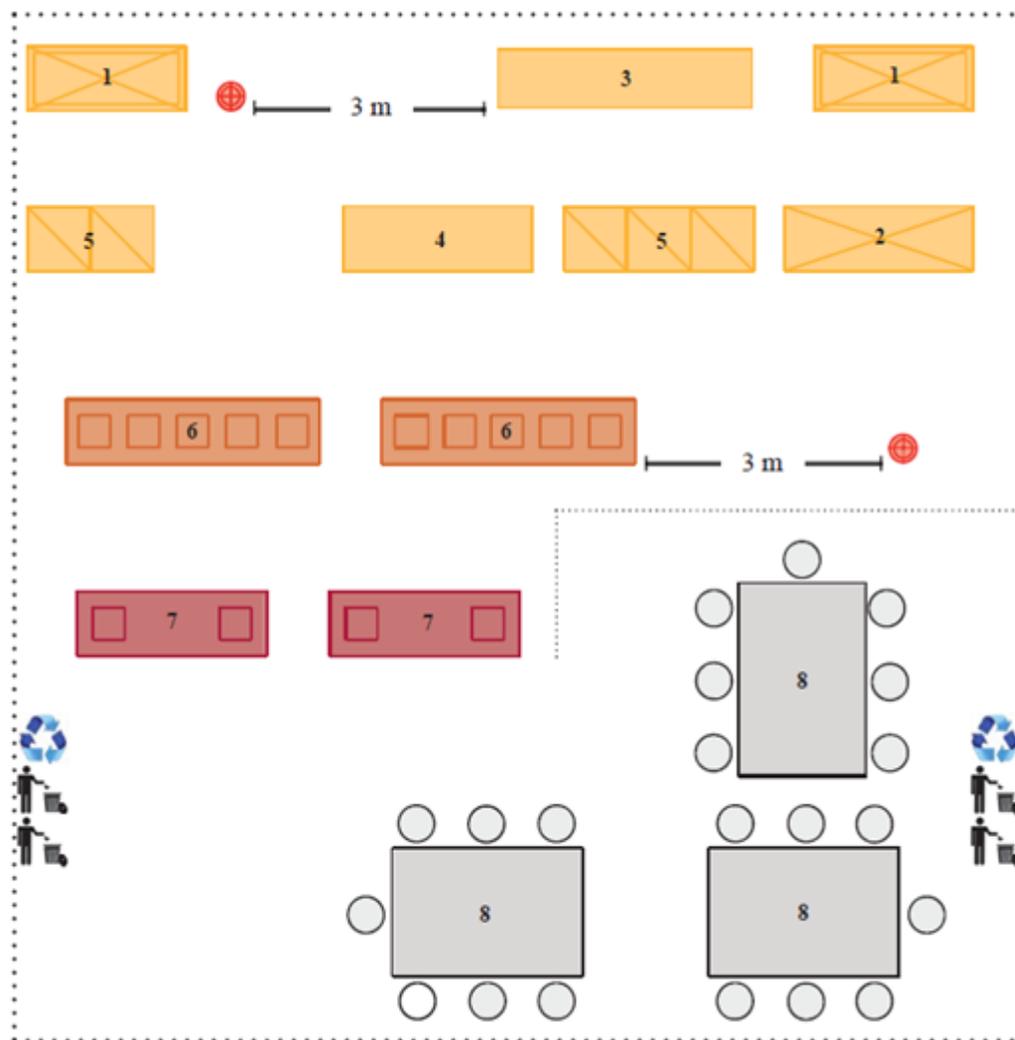

LÉGENDE :

1 : Congélateurs

2 : Réfrigérateur

3 : Barbecue

4 : Îlot de travail

5 : Rangements

6 : Réchauds

7 : Caisses

8 : Tables

 Poubelles

 Recyclage

 Bonbonnes de gaz propane

..... Barrière de sécurité

... Marquise avec côtés ouverts (12 m x 12 m)

Échelle (1 : 75)