


LÉGENDE



ZONE DE TOLÉRANCE DE STATIONNEMENT



ZONE DES TRAVAUX – STATIONNEMENT INTERDIT

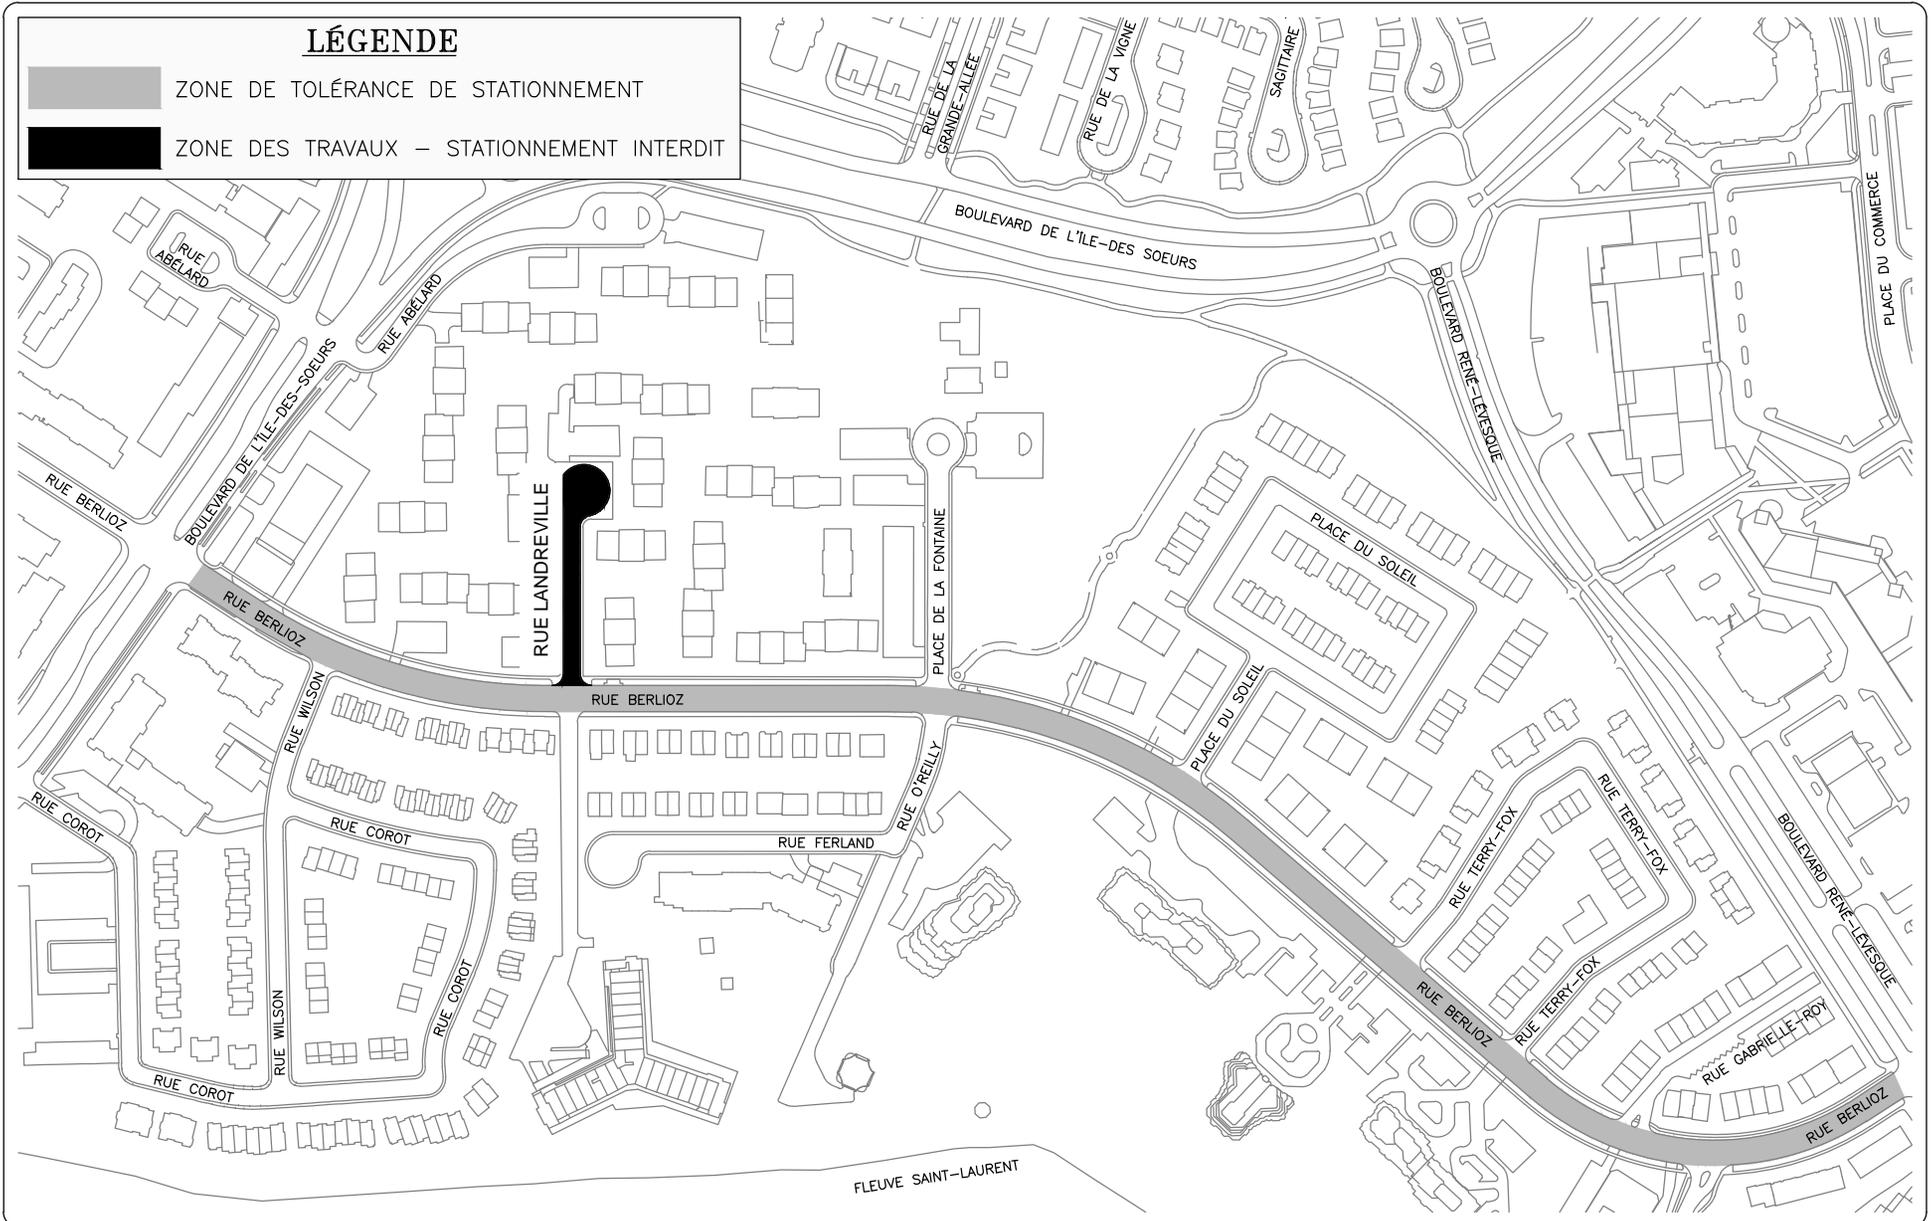

RUES AVEC TOLÉRANCE DE STATIONNEMENT

TRAVAUX DE RÉFECTION DE PAVAGE RUE LANDREVILLE

DIVISION INGÉNIERIE

DESSINE PAR :
SIMON THOUIN

ECHELLE :
1 = 4000

DATE :
2014-06-25

PLAN No :

APPROUVE PAR :
MAUDE ROBILLARD, ing.

APPROUVE PAR :