


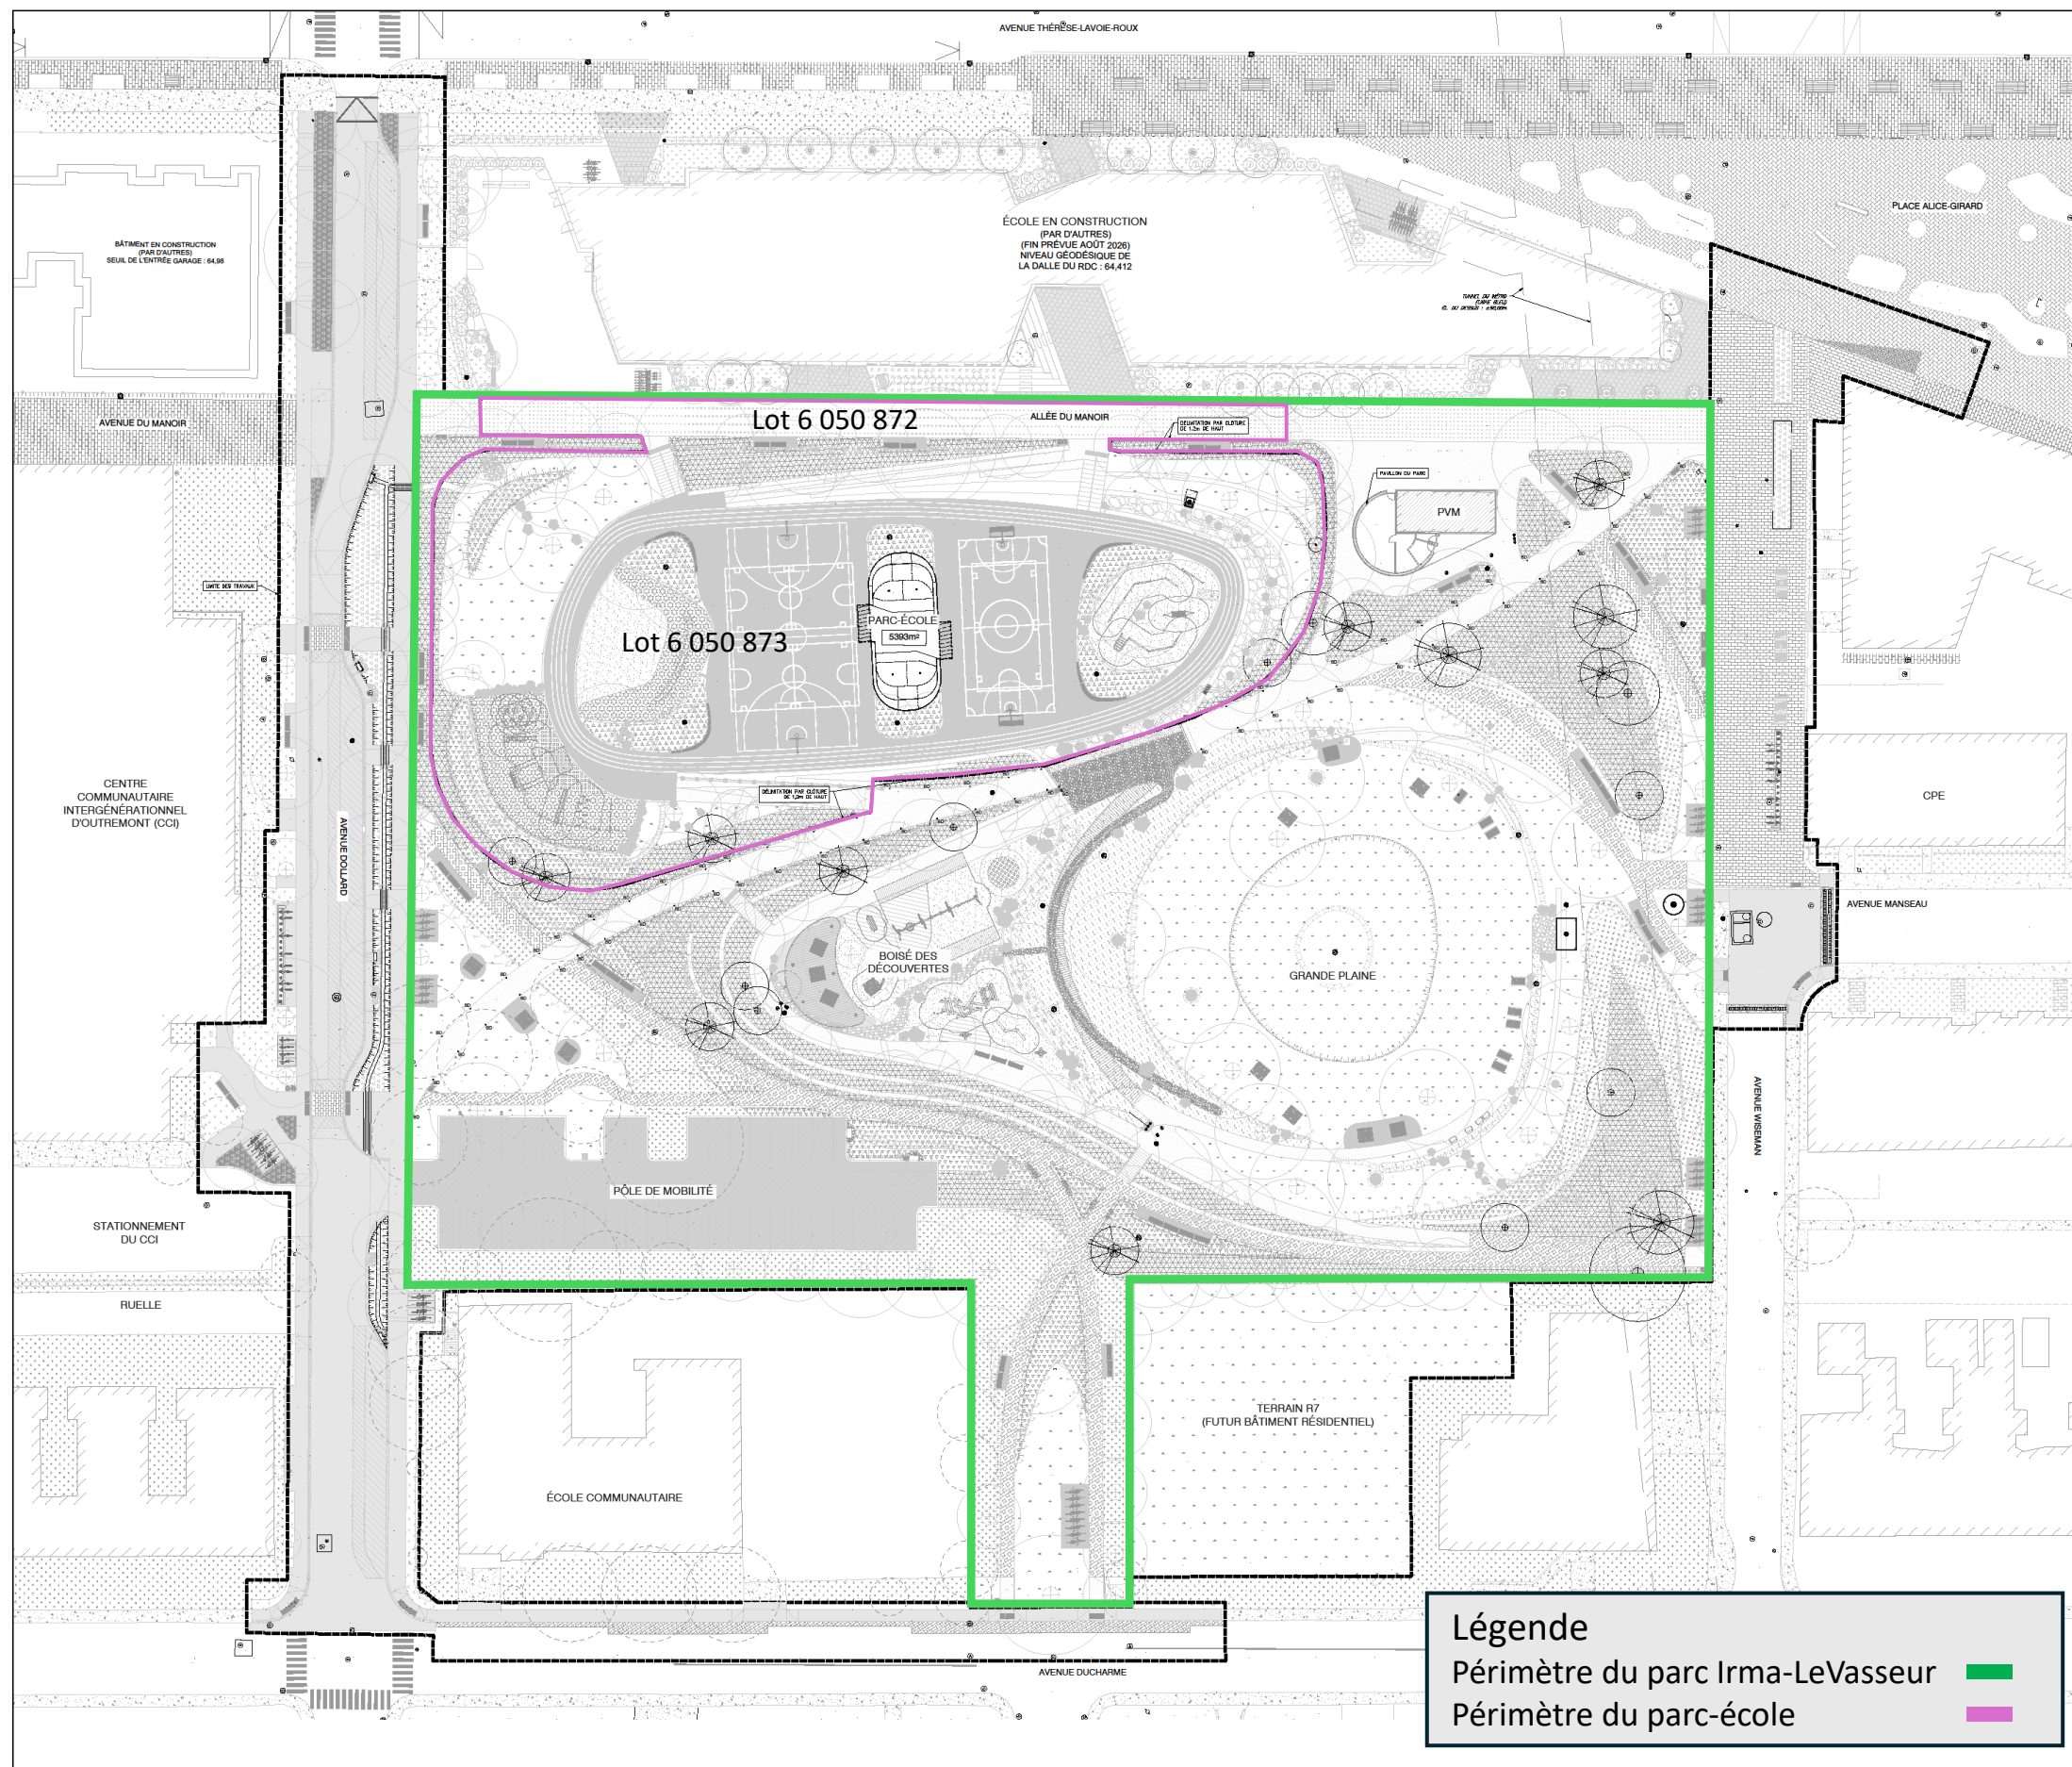

Légende

Périmètre du parc Irma-LeVasseur ■

Périmètre du parc-école ■

Orientation

Plan de localisation

Note(s) :

Légende - symbolologie graphique

Émission(s)

Émission	DATE	DESCRIPTION	M.B.	E.B.
B	2024-11-19	ÉMISSION FINALE	M.B.	E.B.
A	2024-10-07	ÉMISSION POUR COMMENTAIRES	M.B.	E.B.

Intervenants

Intervenants	DATE
Préparé par : Nicolas Isaac, Techn.	2024-03-05
Préparé par : Caroline Quesset, techn.	2024-04-03
Préparé par : Camille Terceira Ing / Miléne Beaudoin, ing.	2024-04-03
Responsable du projet (Ville de Montréal) : Vincent Dettig, ing.	
Responsable du projet (Intermunicipal) : Éric Bélanger, ing.	
Ingénierie : Éric Bélanger, ing. / Miléne Beaudoin, ing.	

Statut de l'ingénierie :

Original signé :

PROJET :

PARC IRMA-LEVASSEUR ET AVENUES DOLLARD, WISEMAN ET DUCHARME

PROJET : OUTREMONT

VALEUR DES TRAVAUX : TRAVAUX DE VOIRIE, D'ÉCLAIRAGE, D'UTILITÉS PUBLIQUES (CS&M) ET D'ARCHITECTURE DE PAYSAGE

TITRE DU PLAN : SUPERFICIE PARC-ÉCOLE

(R) DIMENSIONNÉ EN MÈTRES, SAUF INDICATION CONTRAIRE

Échelle : 1:200

AG : 512801 **No. de plan :** PL-VO-01 **Intervenants :** B **Page :** -