

**VILLE DE MONTRÉAL
ARRONDISSEMENT LE SUD-OUEST
RÈGLEMENT 01-280-XX**

**RÈGLEMENT MODIFIANT LE RÈGLEMENT D'URBANISME DE
L'ARRONDISSEMENT DU SUD-OUEST (01-280) AFIN D'AUTORISER L'USAGE
C.2C DANS LA ZONE 0231_SECTEUR AVENUE DE L'ÉGLISE ET RUE ANGERS**

Vu les articles 110.4 et 113 de la Loi sur l'aménagement et l'urbanisme (RLRQ, chapitre A-19.1);

Vu l'article 131 de la Charte de la Ville de Montréal, métropole du Québec (RLRQ, chapitre C-11.4);


À la séance du _____ 2021, le conseil de l'arrondissement Le Sud-Ouest décrète :

1. Le feuillet U-1 du plan intitulé « Usages prescrits » de l'annexe A de ce règlement est modifié tel qu'il est illustré sur le plan joint en annexe 1 au présent règlement.

ANNEXE 1

EXTRAIT DU FEUILLET U-1 DU PLAN INTITULÉ « USAGES PRESCRITS ».

GDD : 1218677011

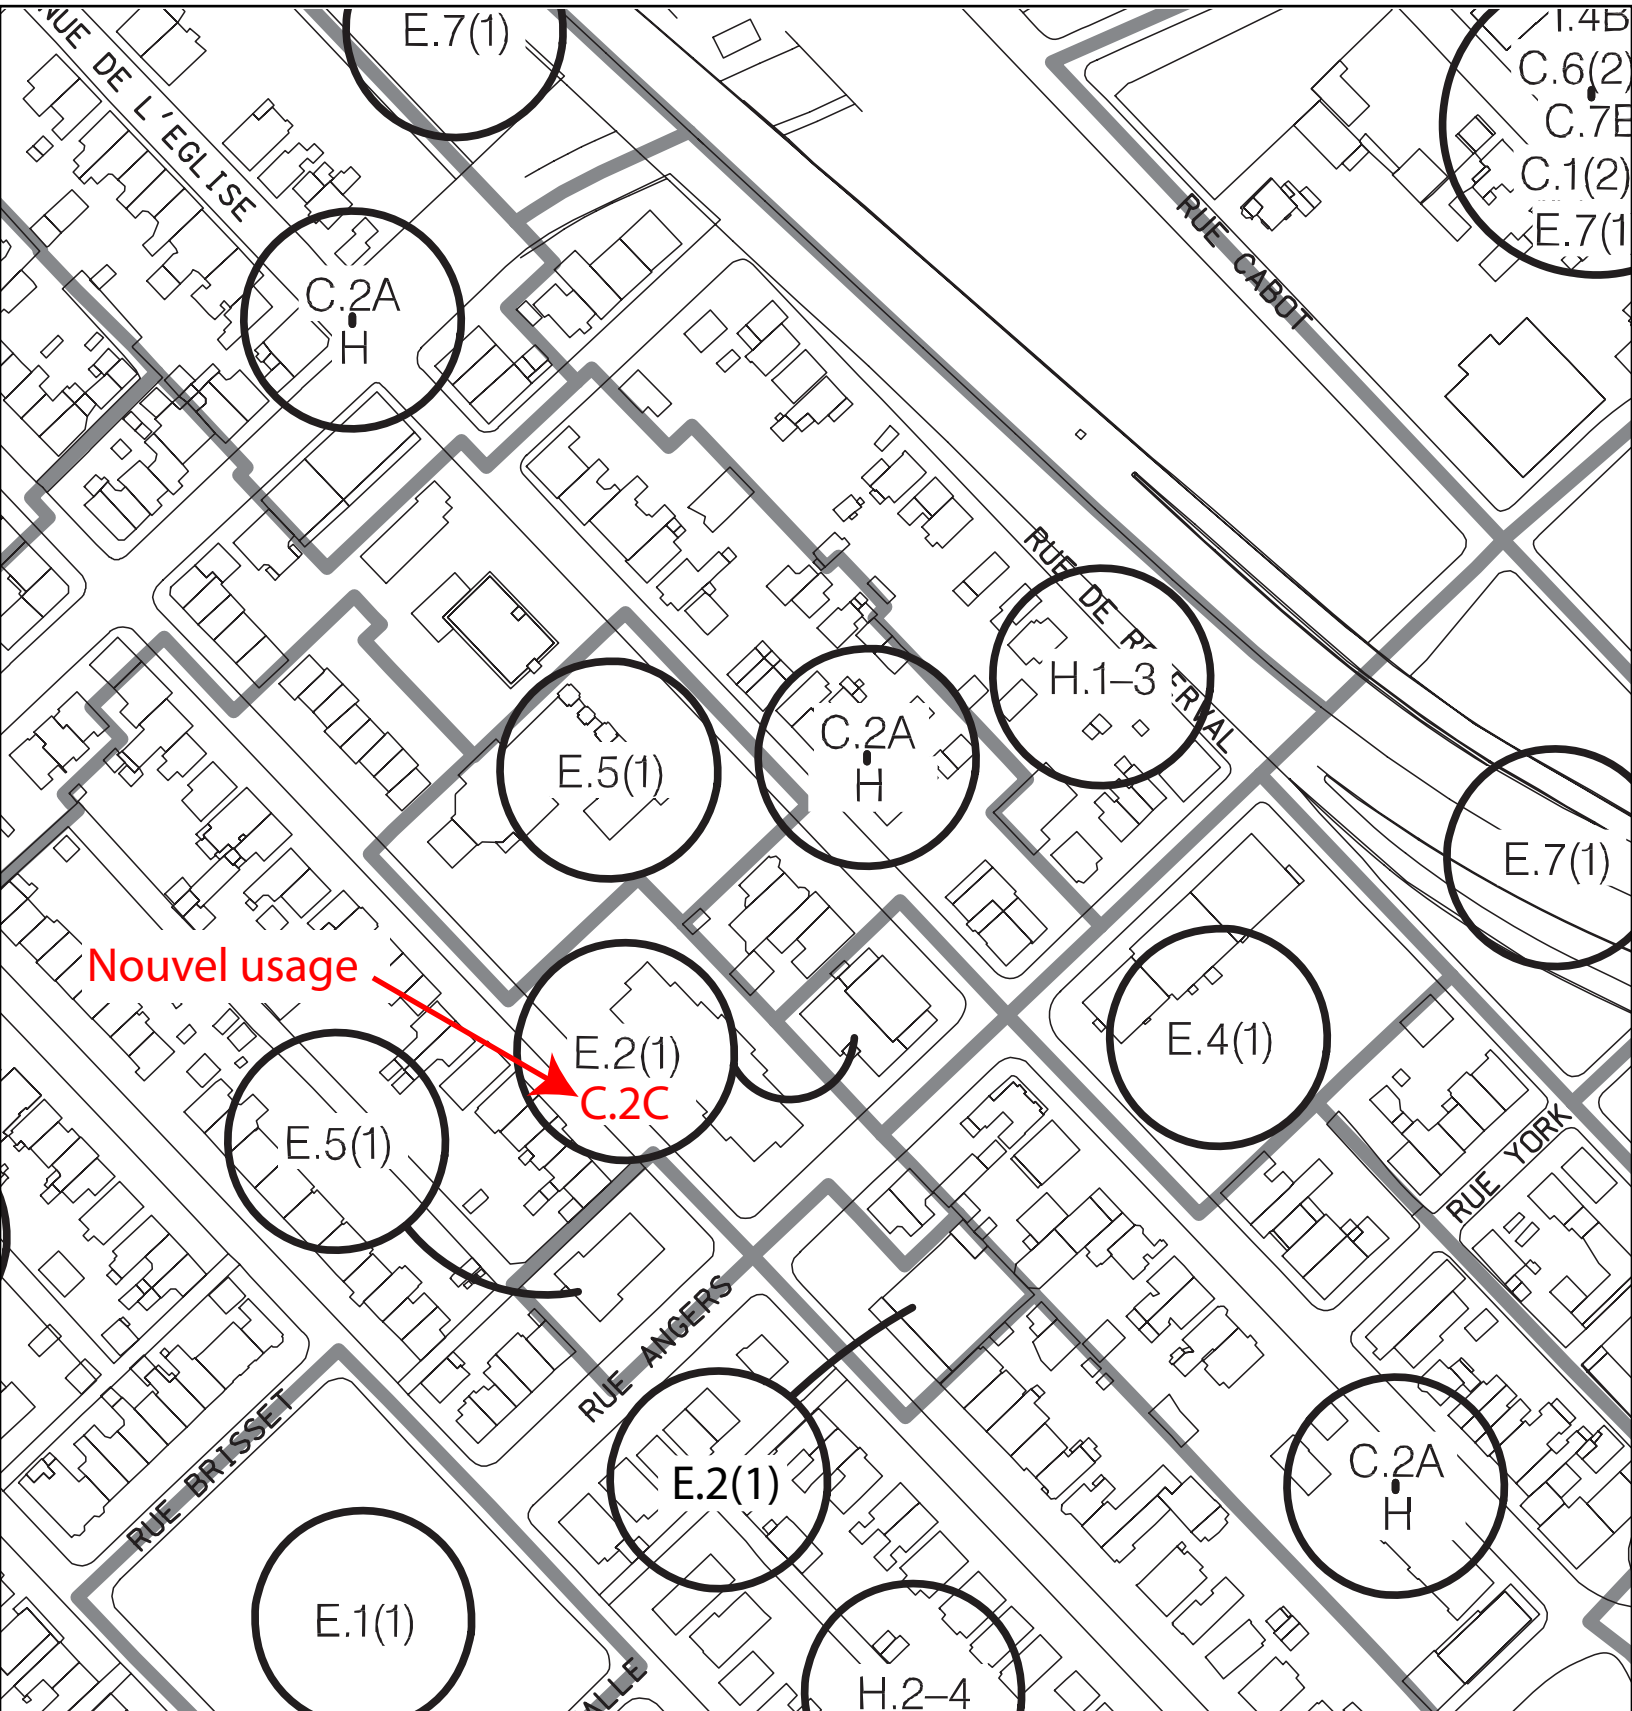

Nouvel usage

E.2(1)

C.2C

E.5(1)

E.5(1)

C.2A
H

H.1-3

E.7(1)

E.4(1)

E.2(1)

E.1(1)

H.2-4

C.2A
H

I.4B

C.6(2)

C.7B

C.1(2)

E.7(1)