






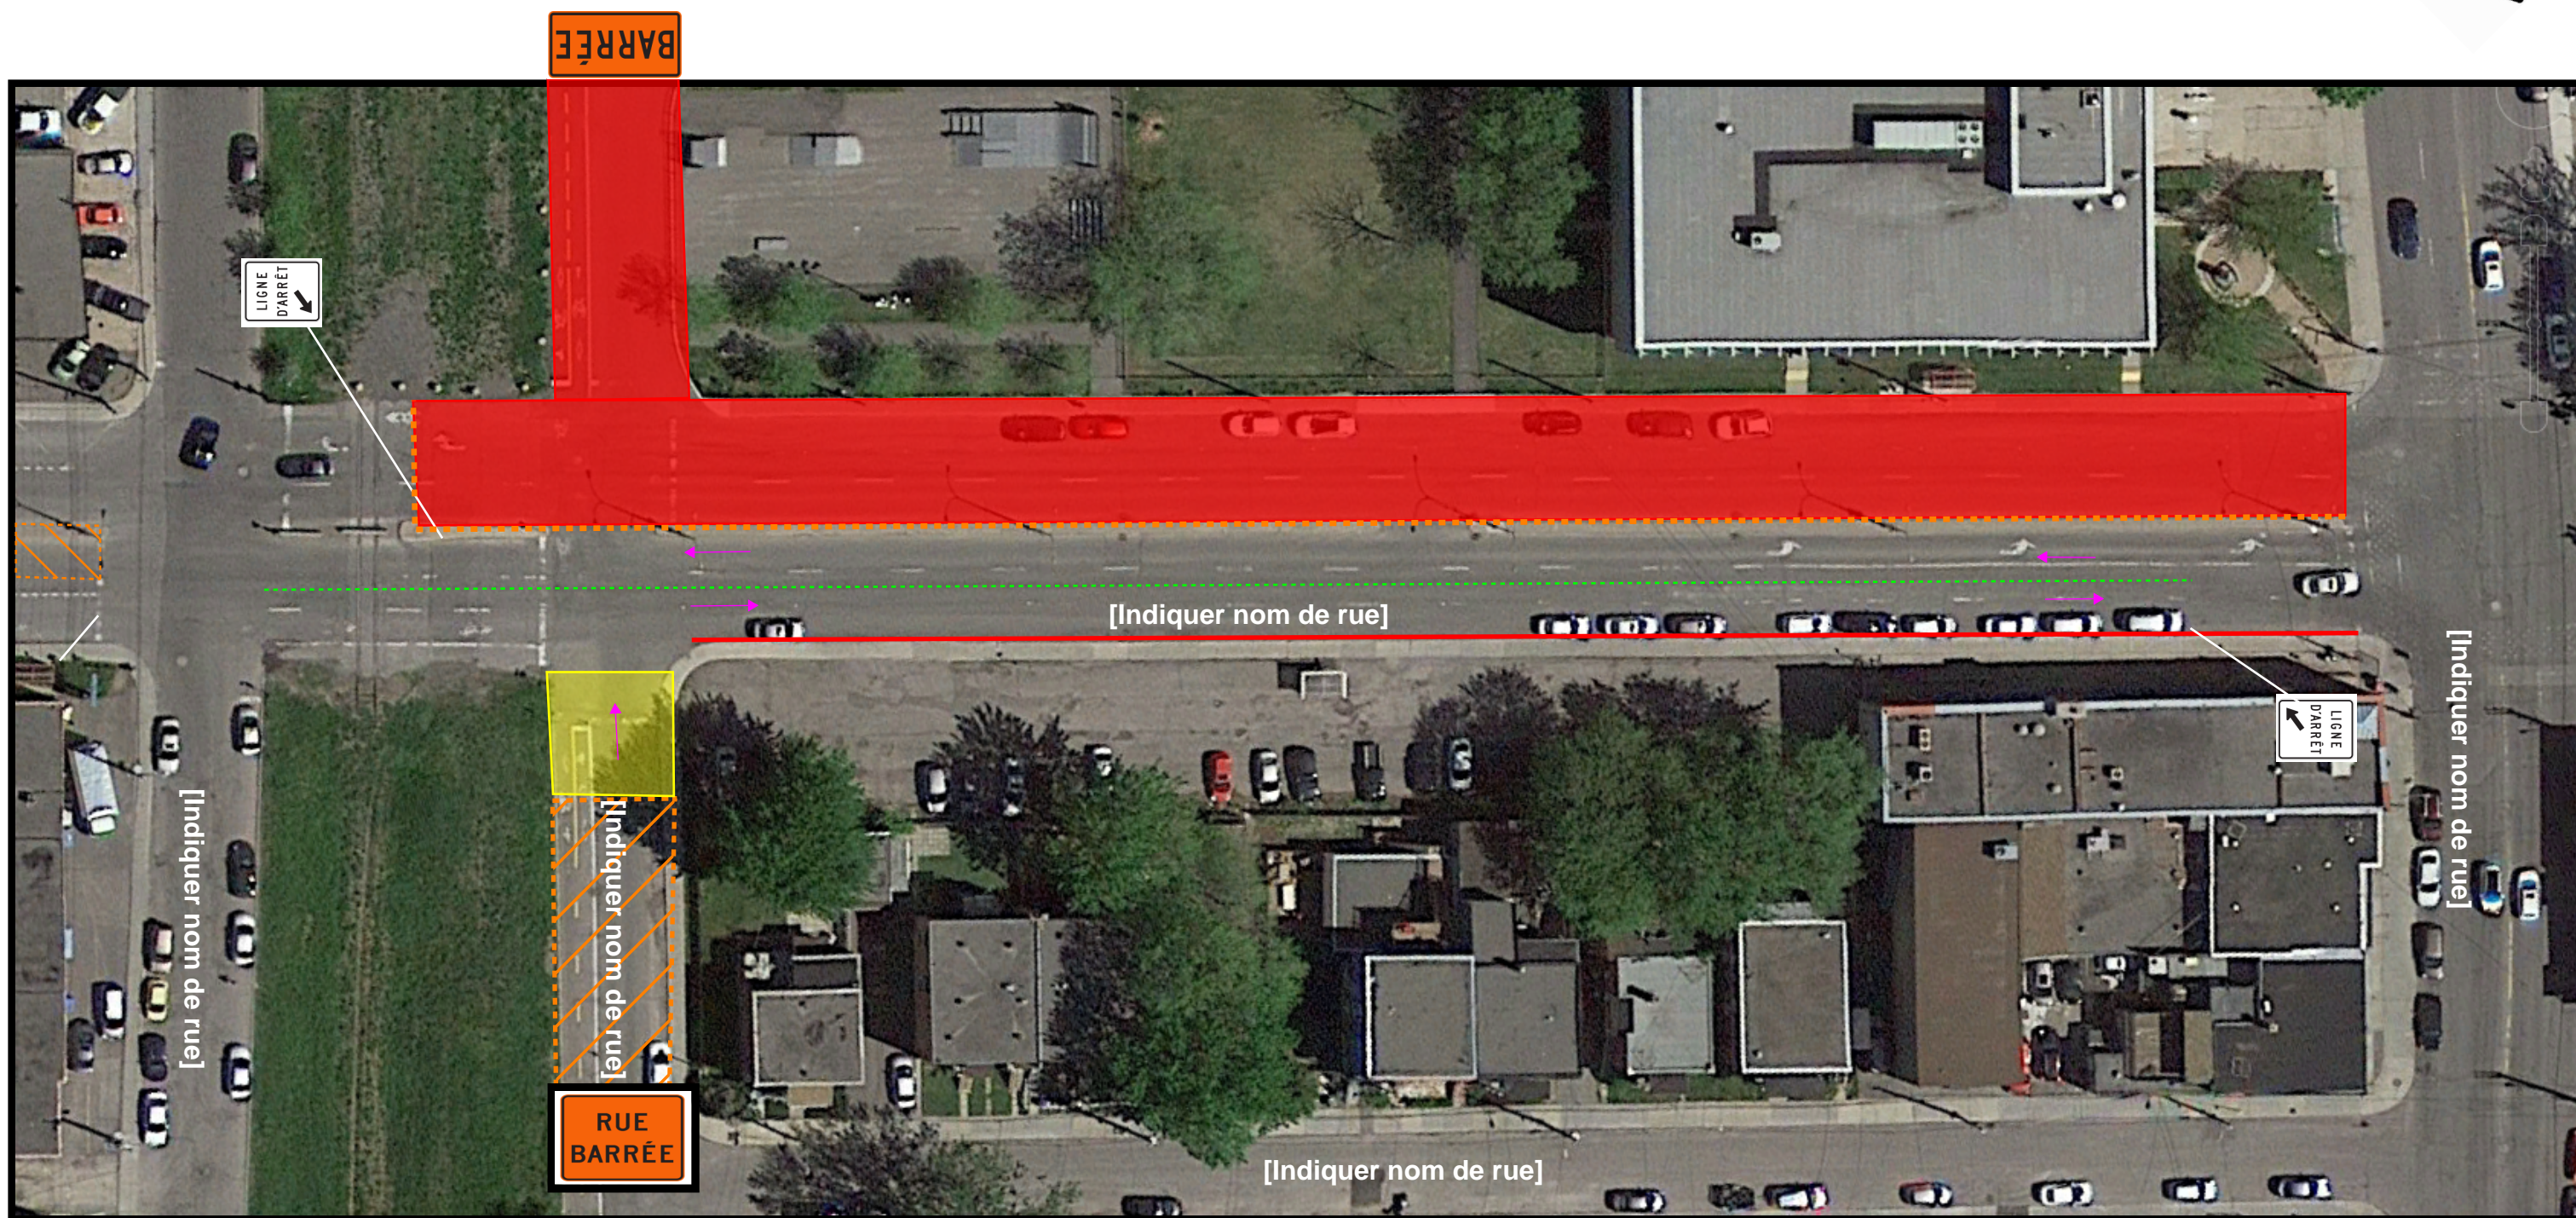
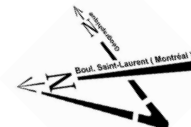


**LÉGENDE**







-  Zone des travaux
-  Sens de la circulation
-  Marquage
-  Voie fermée
-  Stationnement interdit
-  Atténuateur d'impact
-  Glissière en Béton

Titre : [Indiquer types de travaux et localisation de la phase]

Préparé par: [Prénom Nom, titre]	Date: XXXX-XX-XX	Soumission: XXXXXX
Vérifié par: [Prénom Nom, titre]	Échelle : n/a	Feuille No.: X/X





**LÉGENDE**

-  Zone des travaux
-  Sens de la circulation
-  Repères visuels TRV-7/ TRV-10
-  Voie fermée
-  Stationnement interdit
-  Circulation locale

Titre : [Indiquer types de travaux et localisation de la phase]

Préparé par: [Prénom Nom, titre]	Date: XXXX-XX-XX	Soumission: XXXXXX
Vérifié par: [Prénom Nom, titre]	Échelle: n/a	Feuille No.: X/X

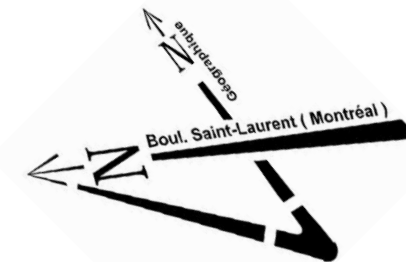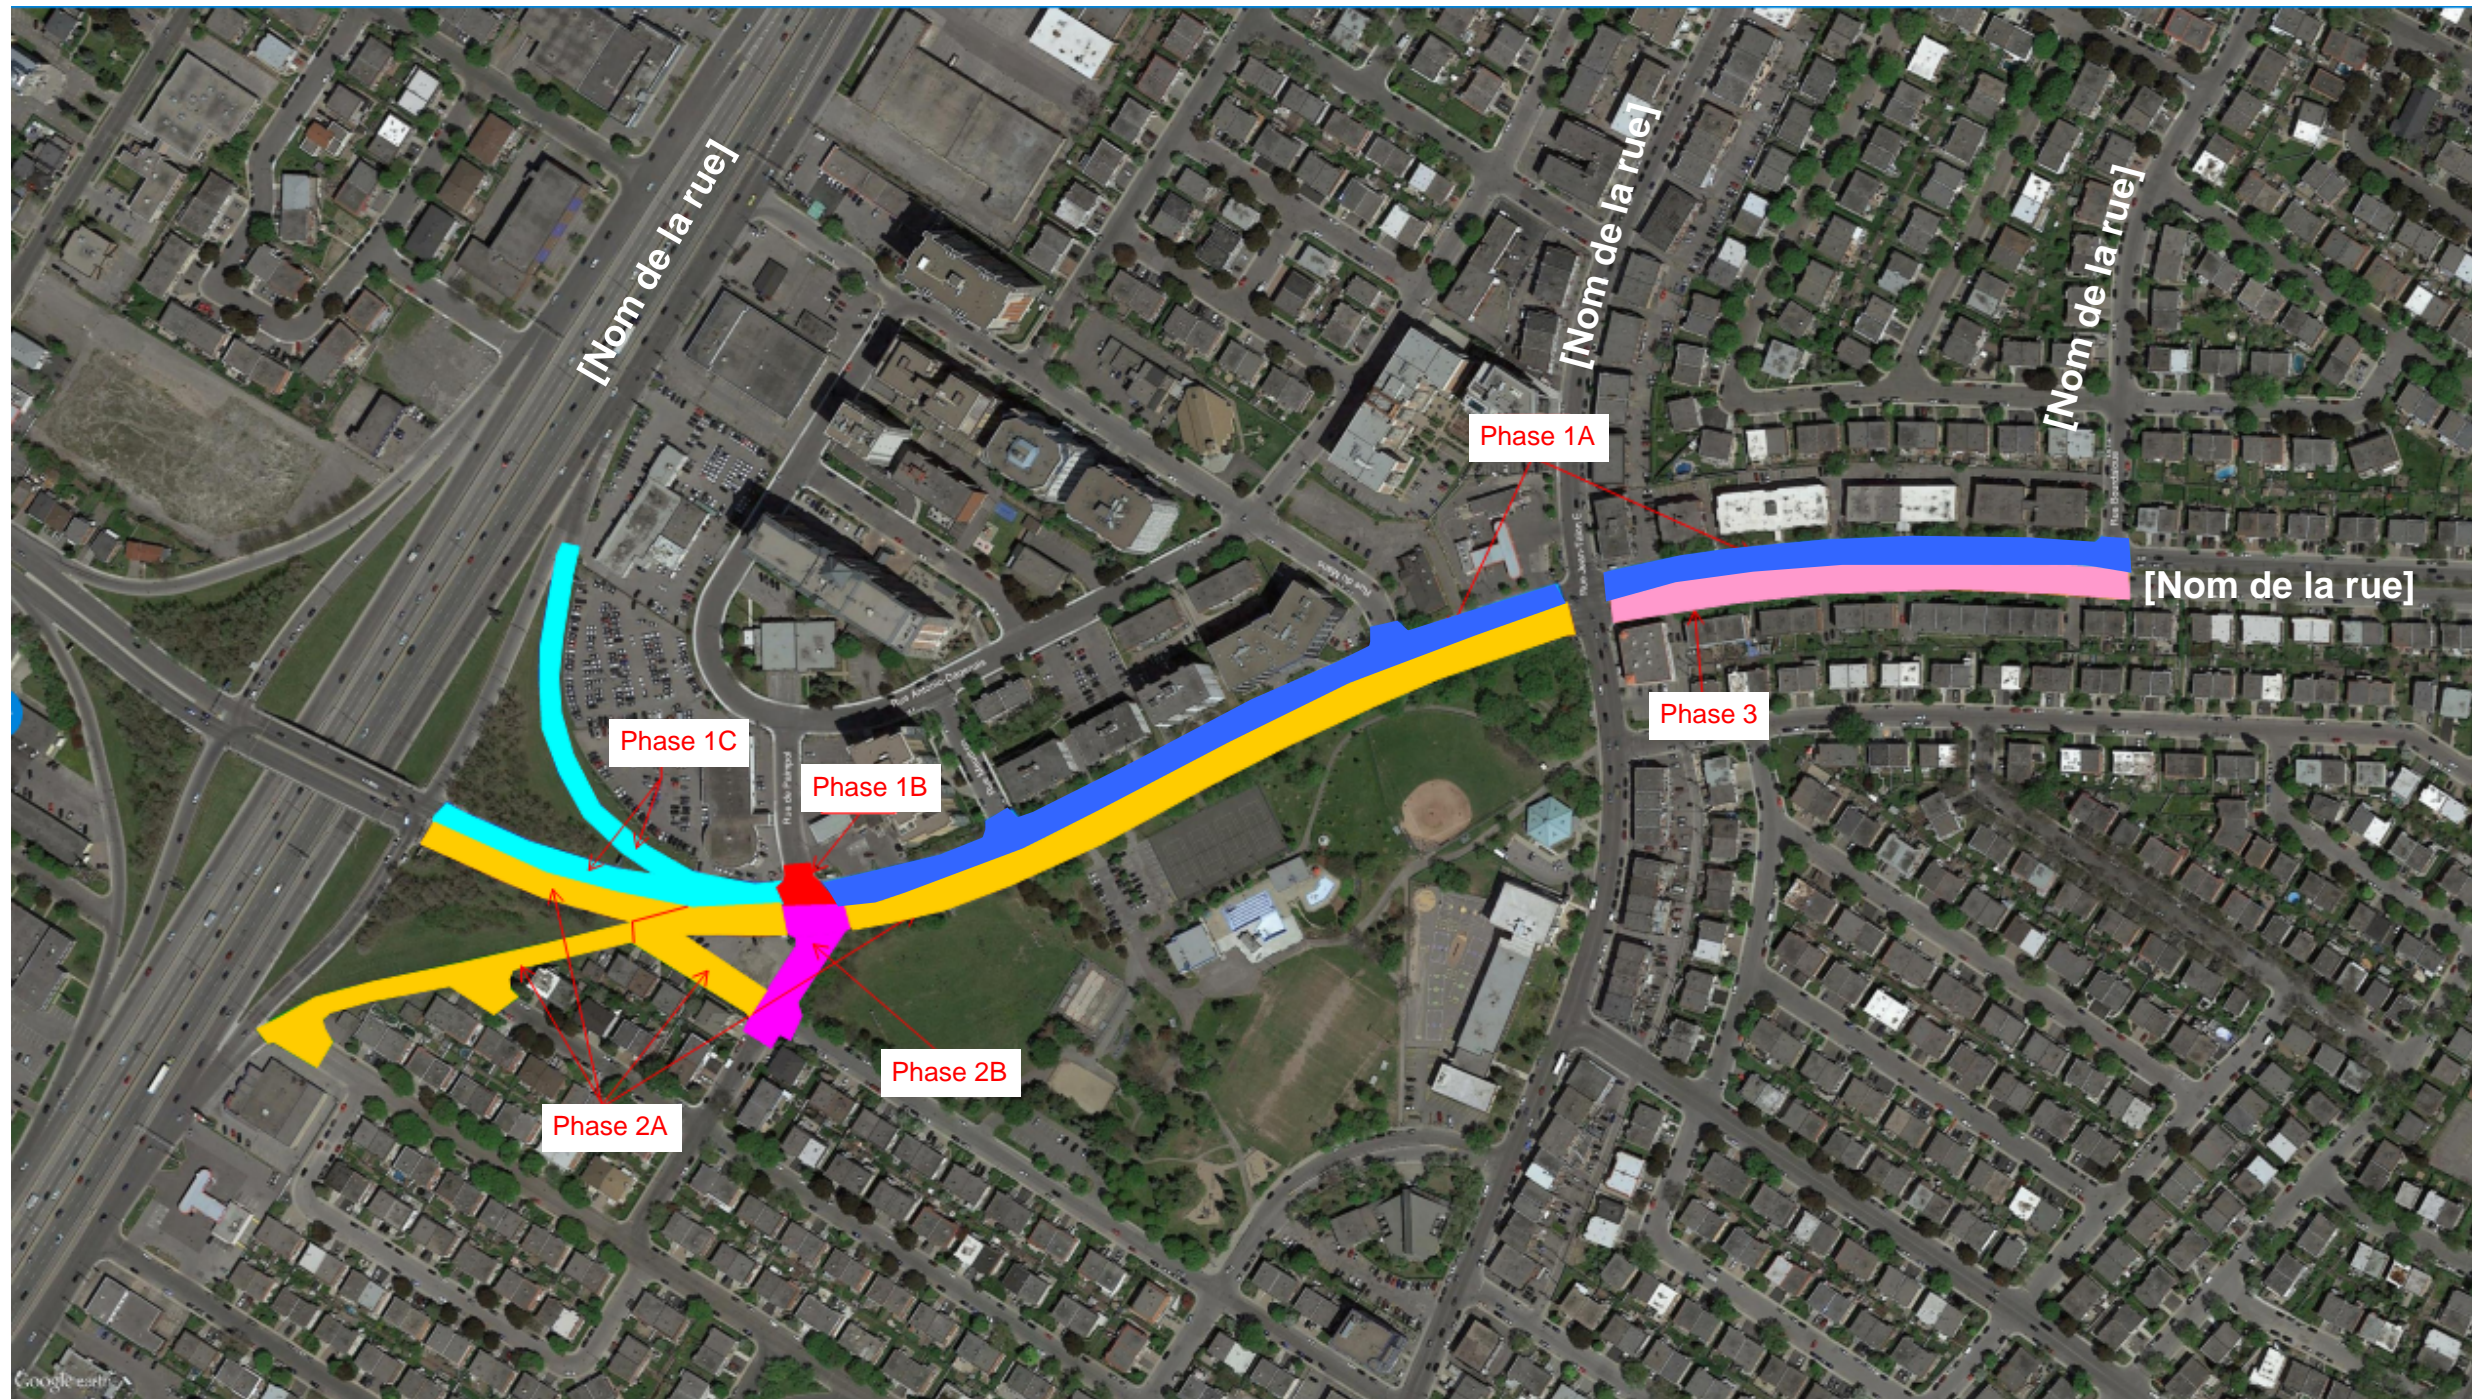

**LÉGENDE**

- Sous-Phase [numéro: année]
- Sous-Phase [numéro: année]
- Sous-Phase [numéro: année]
- Sous-Phase [numéro: année]
- Sous-Phase [numéro: année]
- Phase [numéro: année]

Titre :  
Travaux de conduite d'eau principale et secondaire, de voirie, d'éclairage et de feux de circulation dans le boulevard [nom] de la rue [nom] au boulevard [nom]

Préparé par: Prénom Nom, titre]	Date: <b>XXXX-XX-XX</b>	Feuille no : <b>1 / XX</b>
Vérifié par: Prénom Nom, titre]	Échelle : n/a	