



**Travaux de voirie dans l'(les) arrondissement(s) (nom  
arrondissement(s)) (PCPR et PRCPR AAAA)**

**Annexe M1**

**Croquis de phasage**

\* Cette annexe comporte XX pages incluant celle-ci.



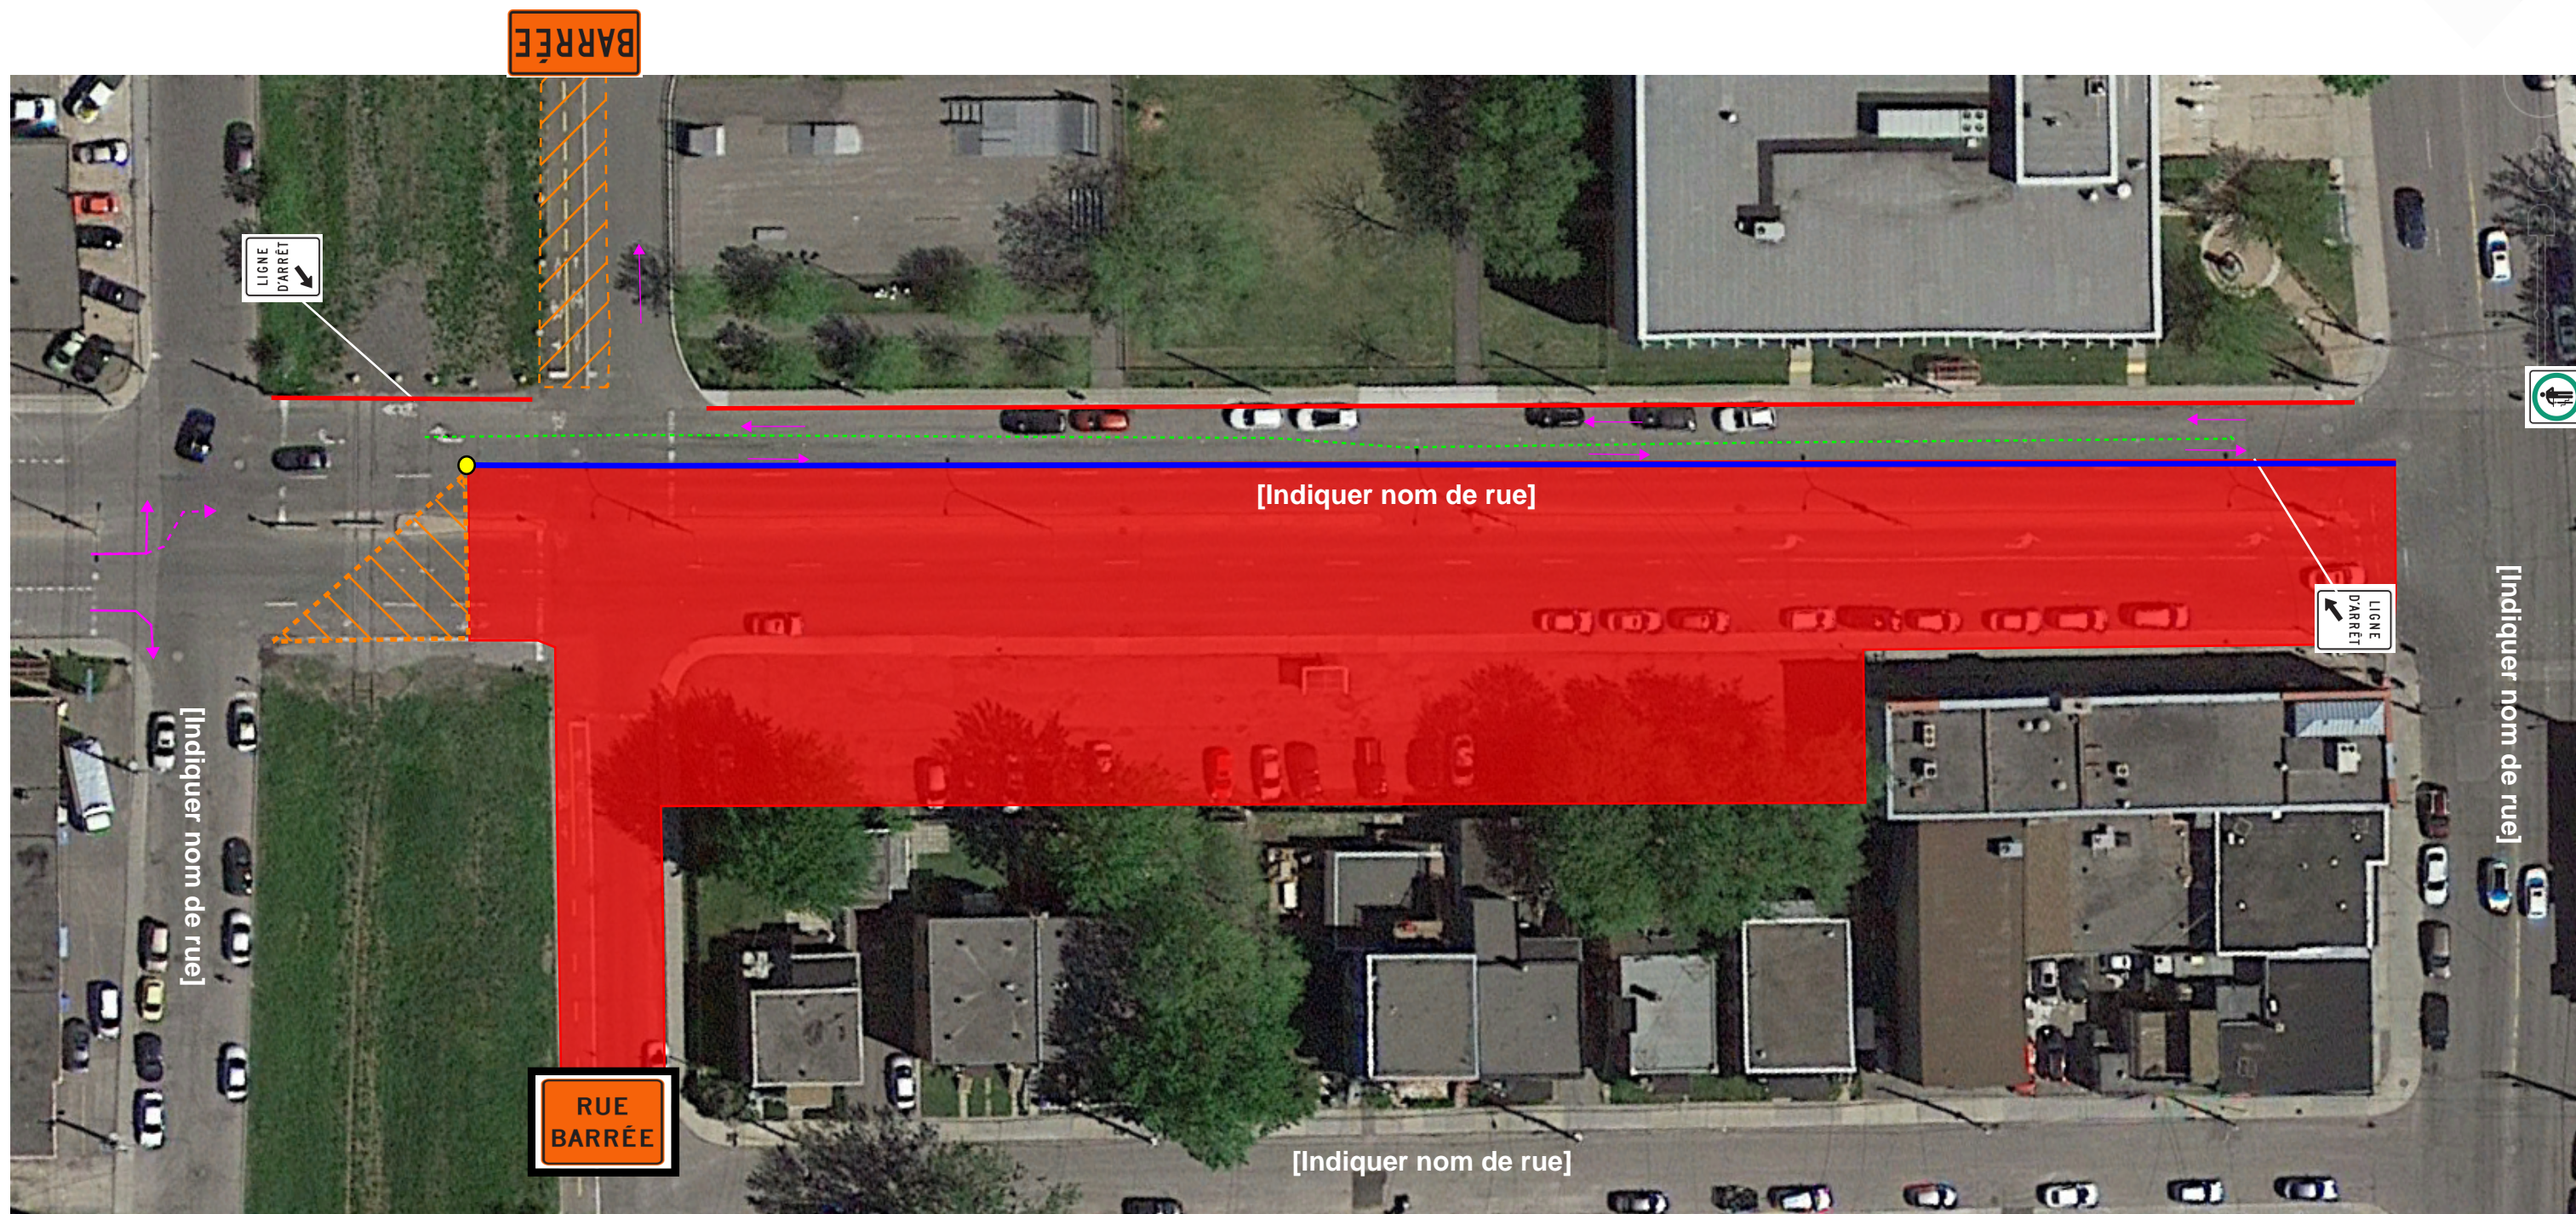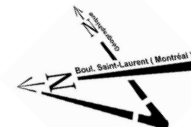








Montréal 

Phase [Indiquer numéro]  
[# de plan]



**LÉGENDE**

-  Zone des travaux
-  Sens de la circulation
-  Marquage
-  Voie fermée
-  Stationnement interdit
-  Atténuateur d'impact
-  Glissière en Béton





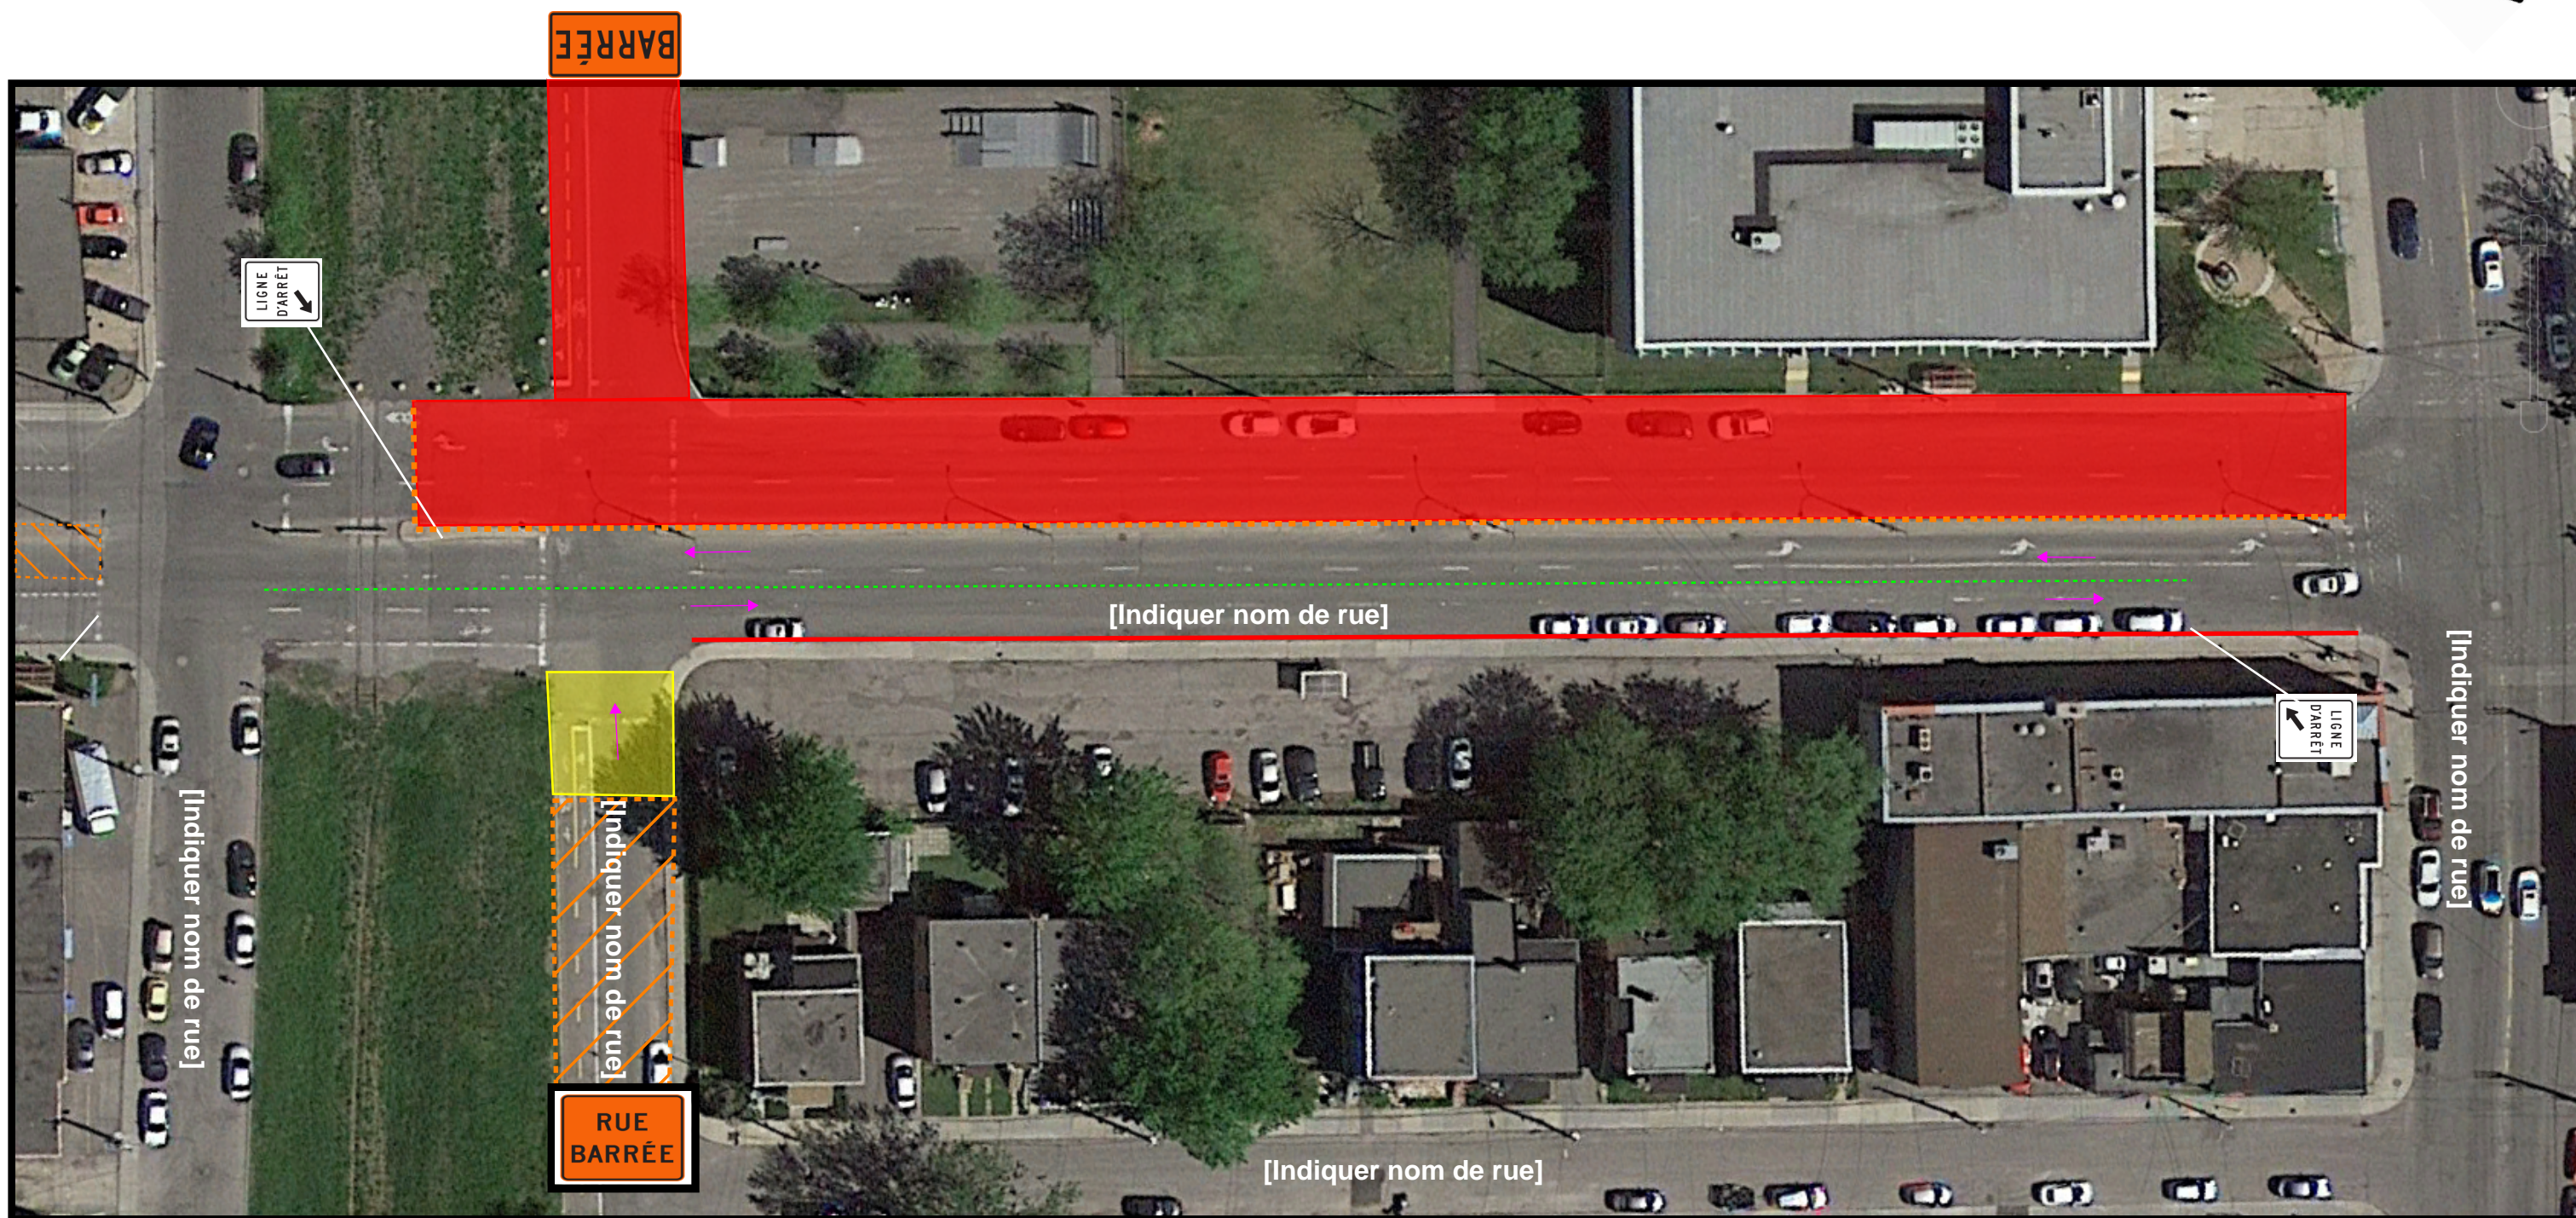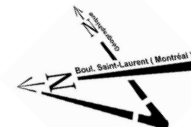

Titre : [Indiquer types de travaux et localisation de la phase]

Préparé par: [Prénom Nom, titre]	Date: XXXX-XX-XX	Soumission: XXXXXX
Vérifié par: [Prénom Nom, titre]	Échelle : n/a	Feuille No. : X/X





**LÉGENDE**

-  Zone des travaux
-  Sens de la circulation
-  Repères visuels TRV-7/ TRV-10
-  Voie fermée
-  Stationnement interdit
-  Circulation locale

Titre : [Indiquer types de travaux et localisation de la phase]

Préparé par: [Prénom Nom, titre]	Date: XXXX-XX-XX	Soumission: XXXXXX
Vérifié par: [Prénom Nom, titre]	Échelle: n/a	Feuille No.: X/X





**Travaux de voirie dans l'(les) arrondissement(s) (nom  
arrondissement(s)) (PCPR et PRCPR AAAA)**

**Annexe M2**

**Chemins de détour et itinéraires facultatifs**

\* Cette annexe comporte XX pages incluant celle-ci.

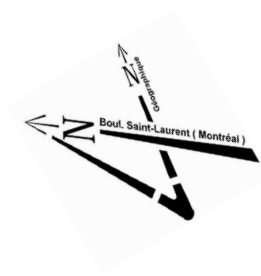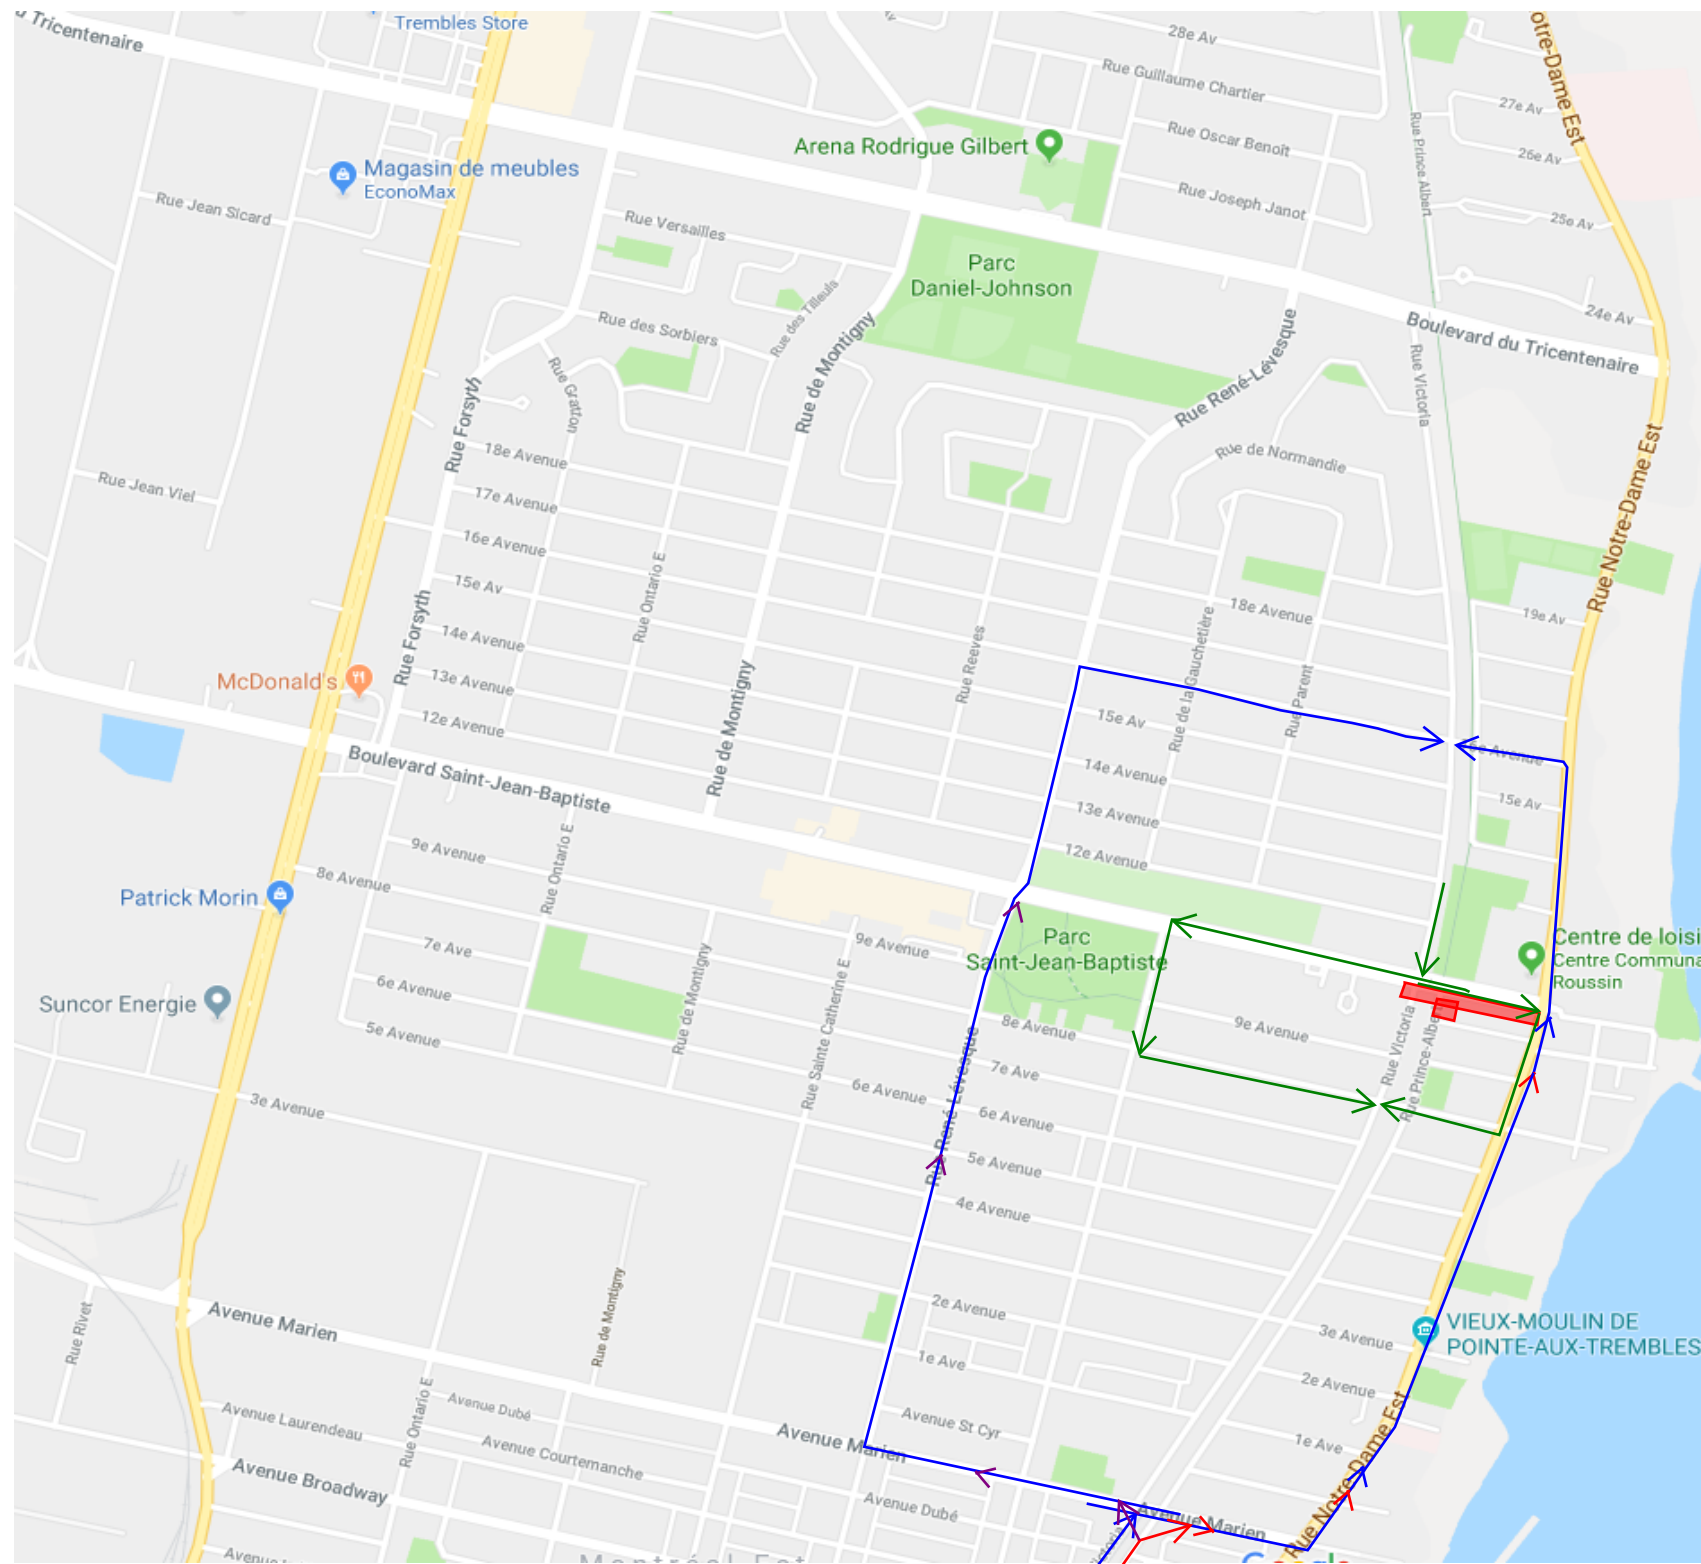

[Indiquer # plan]  
**Trajet de détour et itinéraires facultatifs- Phases [Indiquer numéros]**



**LÉGENDE**

- Zone de travaux
- Détour [Nom de rue] [Direction]
- Détour [Nom de rue] [Direction]
- Détour [Nom de rue] [Direction]
- Détour [Nom de rue] [Direction]

Titre : [Indiquer types de travaux et localisation de la phase]

Préparé par: [Prénom Nom, titre]	Date: XXXX-XX-XX	Soumission XXXXXX
Vérifié par: [Prénom Nom, titre]	Échelle : n/a	Feuille. No. : X/X



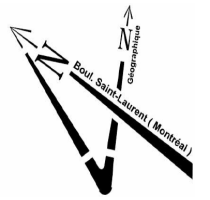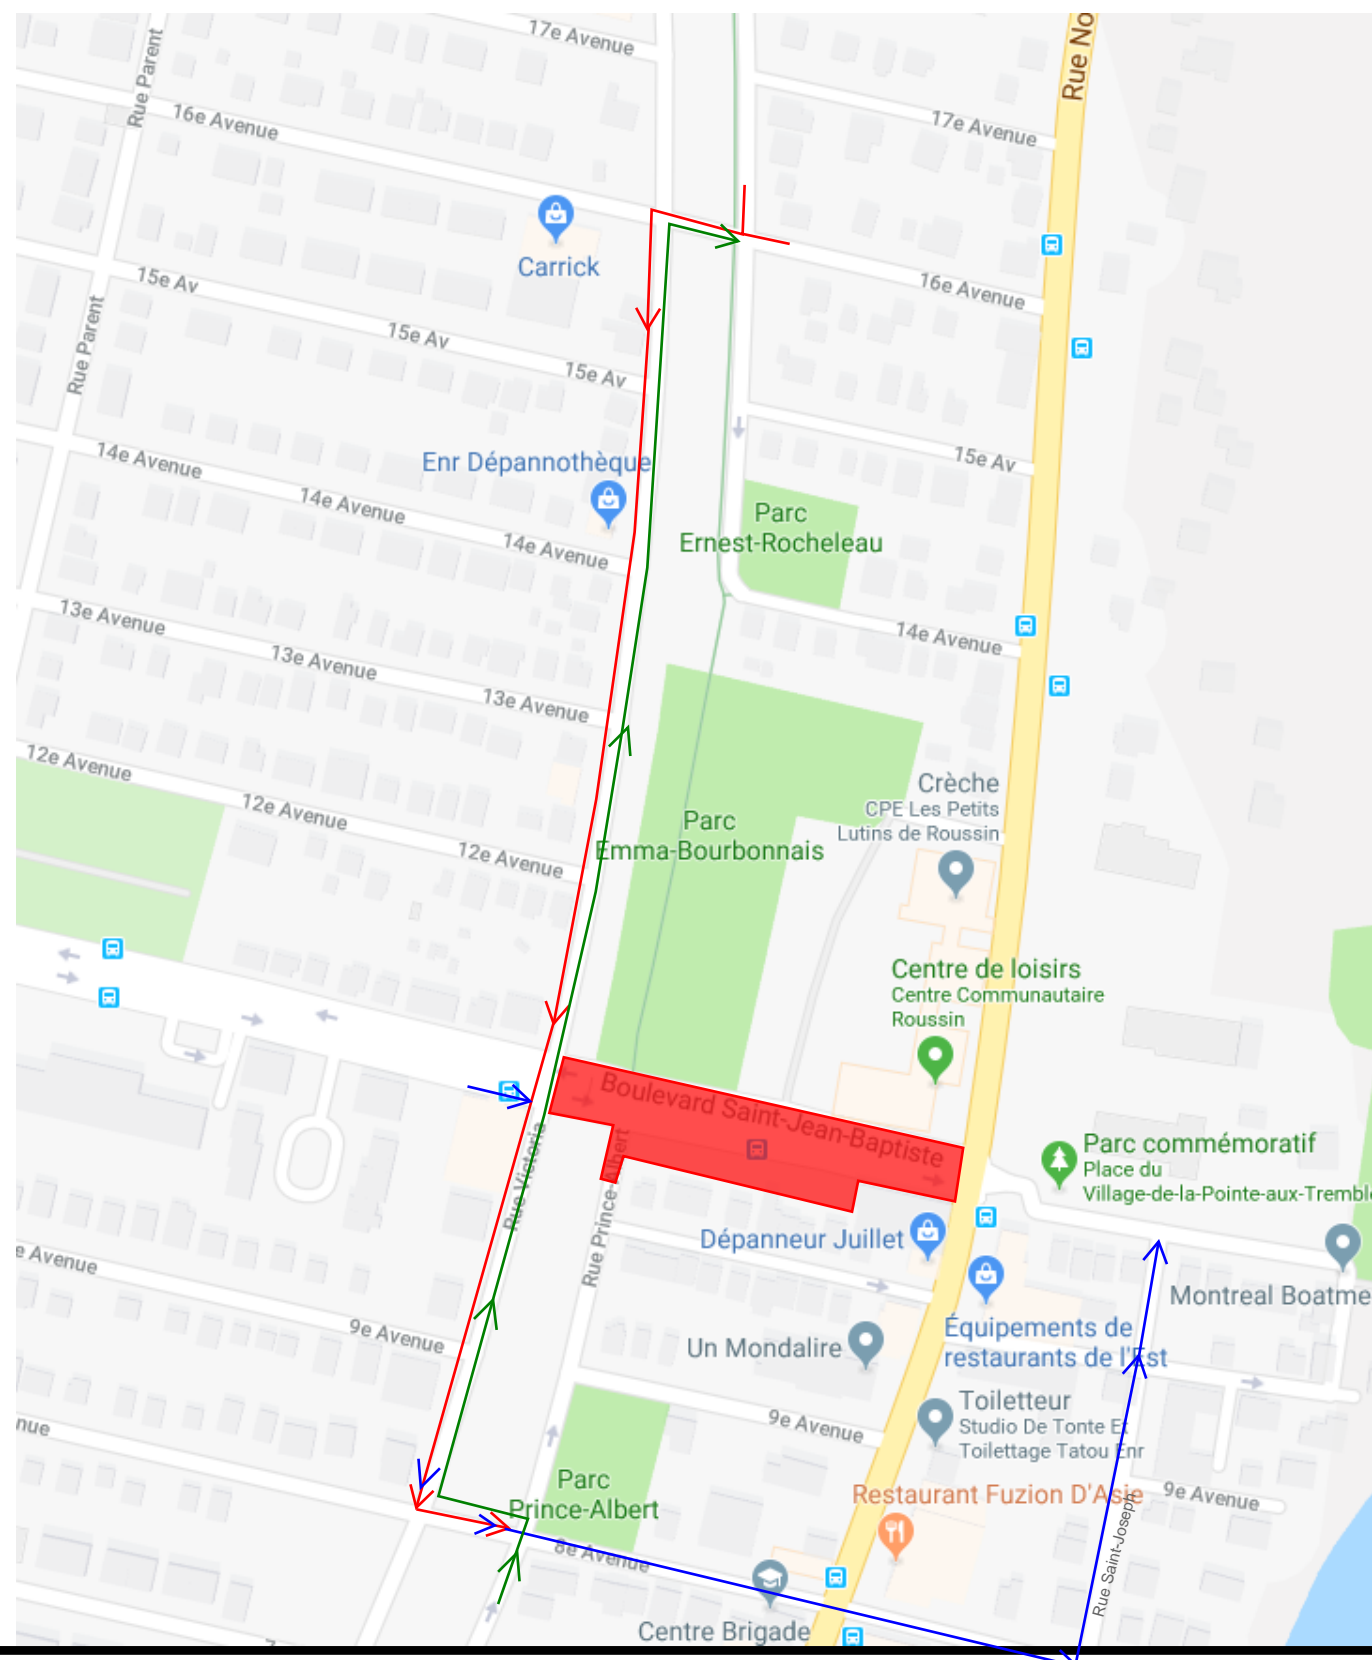

[Indiquer nom de la rue]

**Trajet de détour et itinéraires facultatifs- Vélo**

**LÉGENDE**

- Zone de travaux
- Détour [Nom de rue] [Direction]
- Détour [Nom de rue] [Direction]
- Détour [Nom de rue] [Direction]

Titre : [Indiquer types de travaux et localisation de la phase]

Préparé par: [Prénom Nom, titre]	Date: XXXX-XX-XX	Soumission XXXXXX
Vérifié par: [Prénom Nom, titre]	Échelle : n/a	Feuille. No.: X/X