





Plan de l'existant
 Échelle: 1/4" = 1'-0"

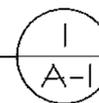

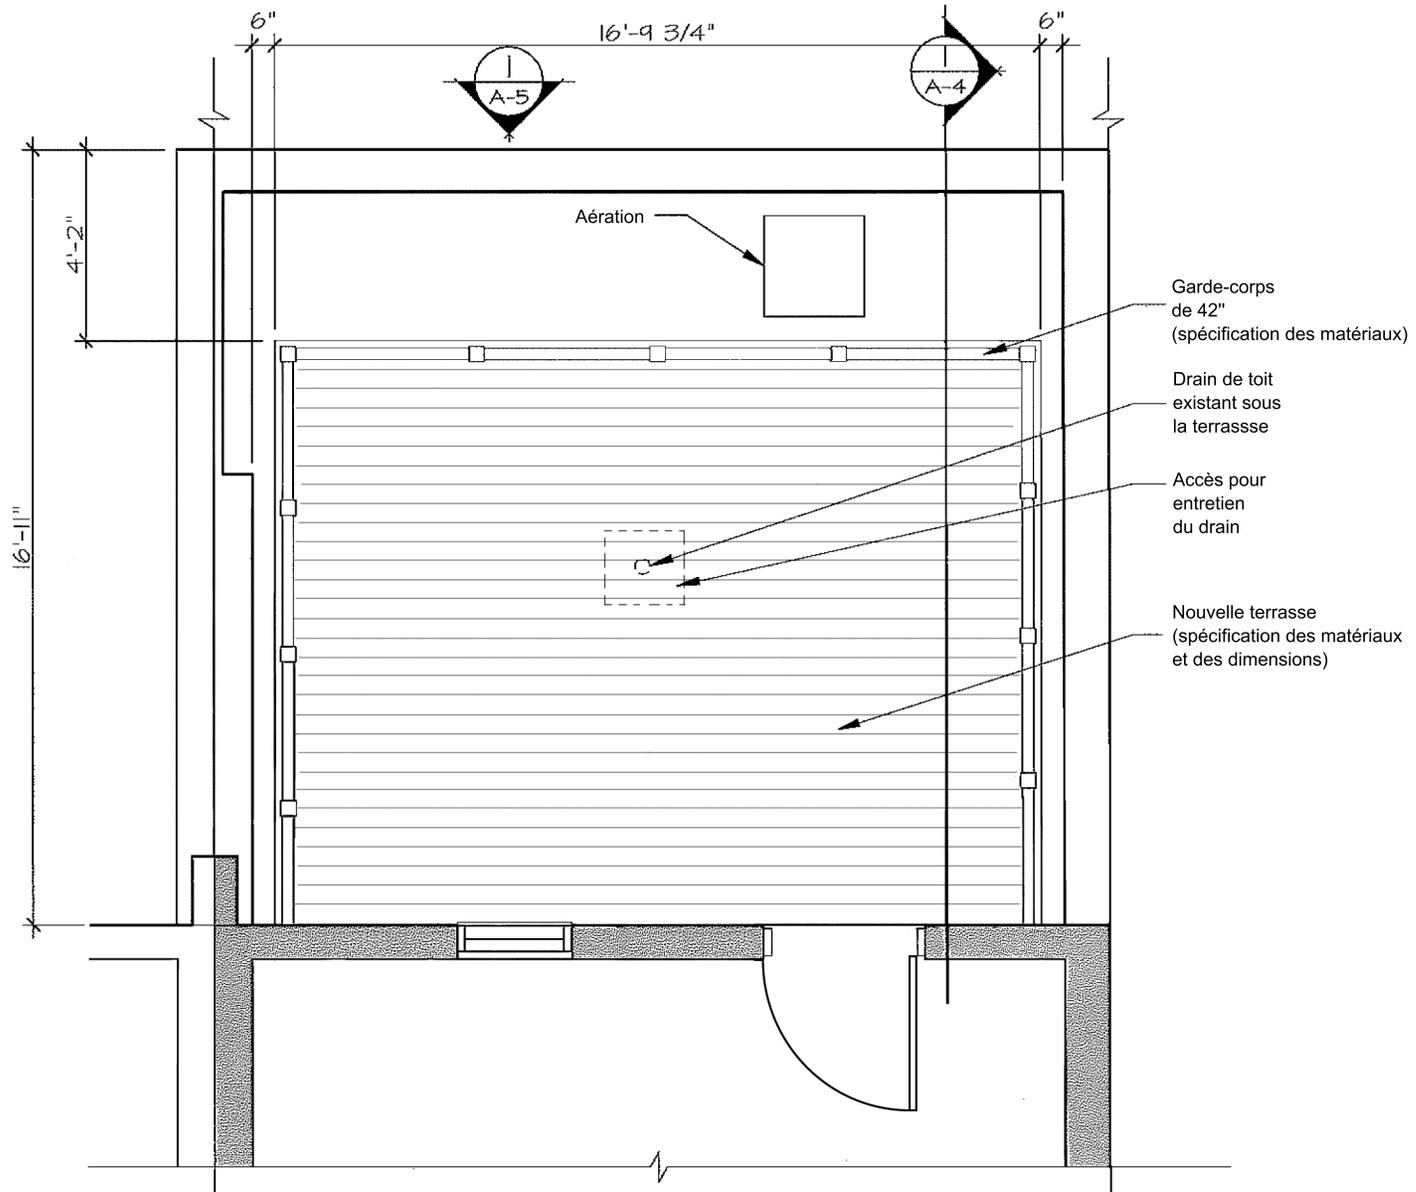


Plan de la terrasse
 Échelle: 1/4" = 1'-0"

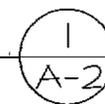


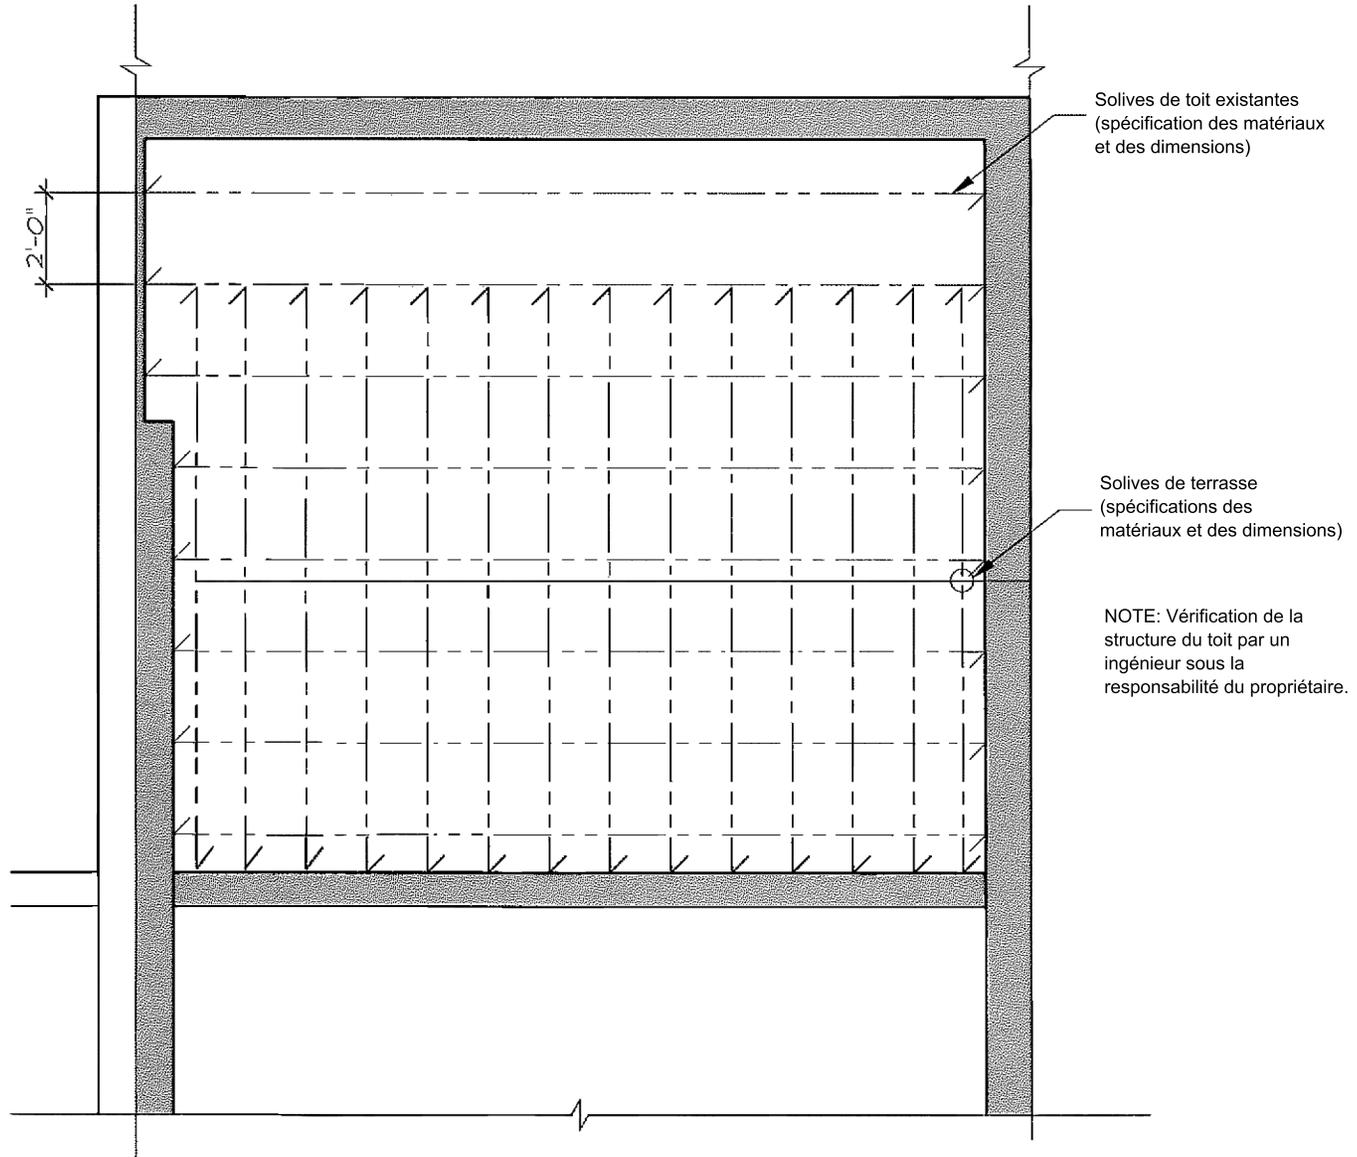

Plan de la structure de la terrasse


Échelle: 1/4" = 1'-0"

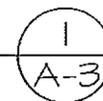


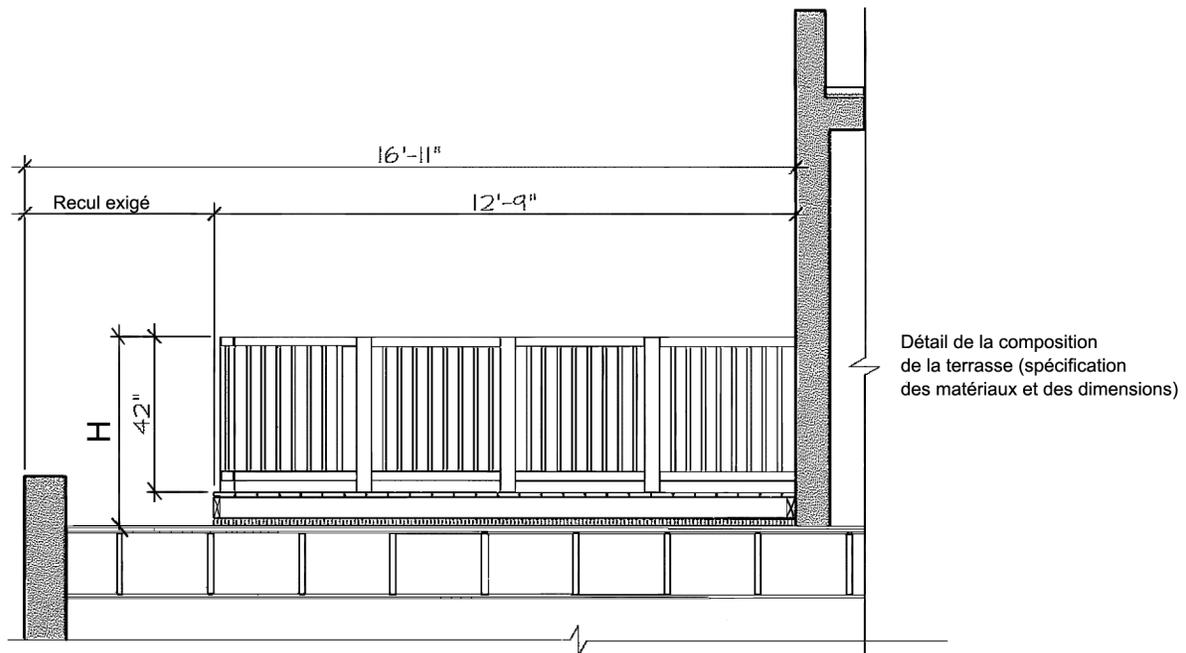

Coupe de la terrasse

Échelle: 1/4" = 1'-0"

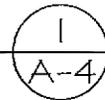

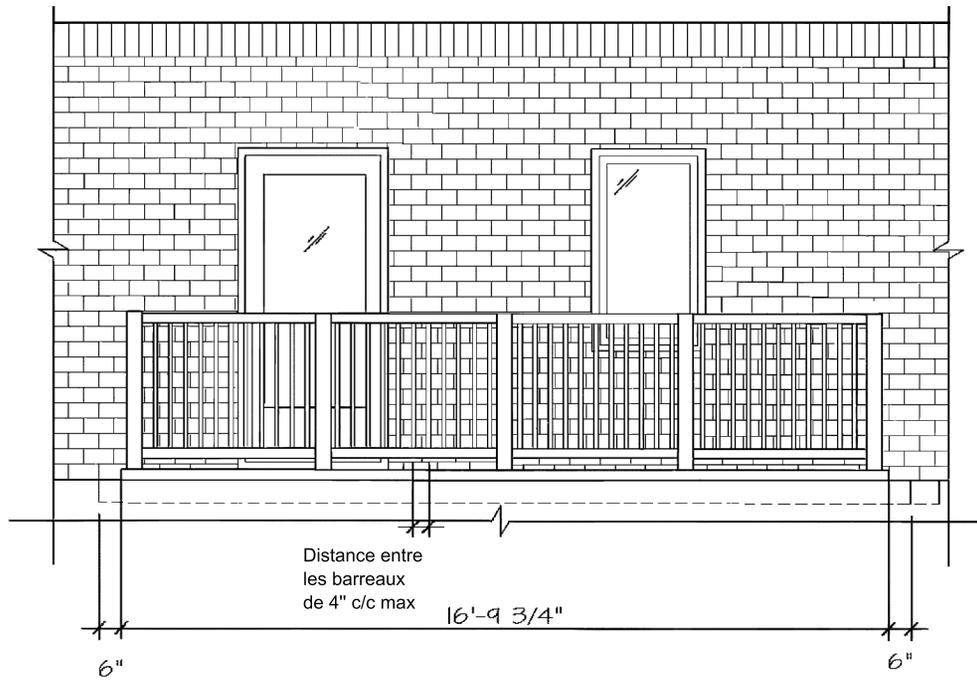

Élévation de la terrasse
Échelle: 1/4" = 1'-0"

