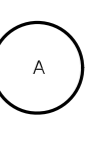
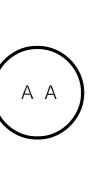




LEGENDE


 SECTEUR SIGNIFICATIF
 SOUMIS A
 DES NORMES


 SECTEUR SIGNIFICATIF
 SOUMIS A
 DES NORMES ET A
 DES CRITERES


 IMMEUBLE
 SIGNIFICATIF

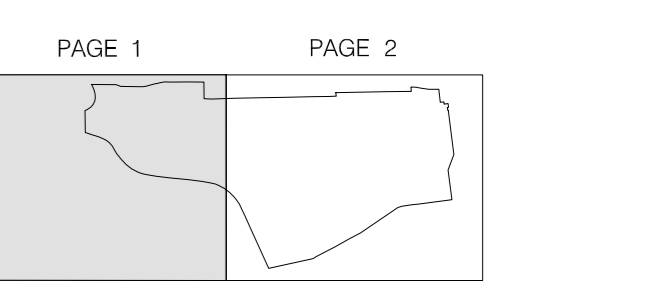

 GRANDE PROPRIÉTÉ À
 CARACTÈRE INSTITUTIONNEL


 LIEU DE CULTE D'INTÉRÊT


 PARC

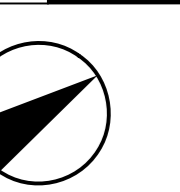
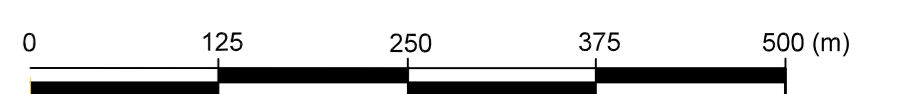

 LIMITE DE SECTEUR


 LIMITE DE
 L'ARRONDISSEMENT



S-1 (05-2019)

ÉCHELLE 1:5000



Sources:
 Terrain et bâti: Service des infrastructures, du transport et de l'environnement (SITE),
 Division de la planification, 2009
 Mise à jour par le Service de technologies d'information (STI),
 Division exploitation et évolution des applications, septembre 2013.
 Données réglementaires: Direction de l'aménagement urbain et des services aux entreprises,
 Arrondissement de Rosemont-La Petite-Patrie
 Révisé par la Division exploitation et évolution des applications (STI)