


NOTE : Ce plan est modifié conformément aux changements illustrés au plan qui suit (règlement CA-24-282.121).



**ANNEXE A**  
**EXTRAIT DU PLAN INTITULÉ « DENSITÉS ET IMPLANTATION »**


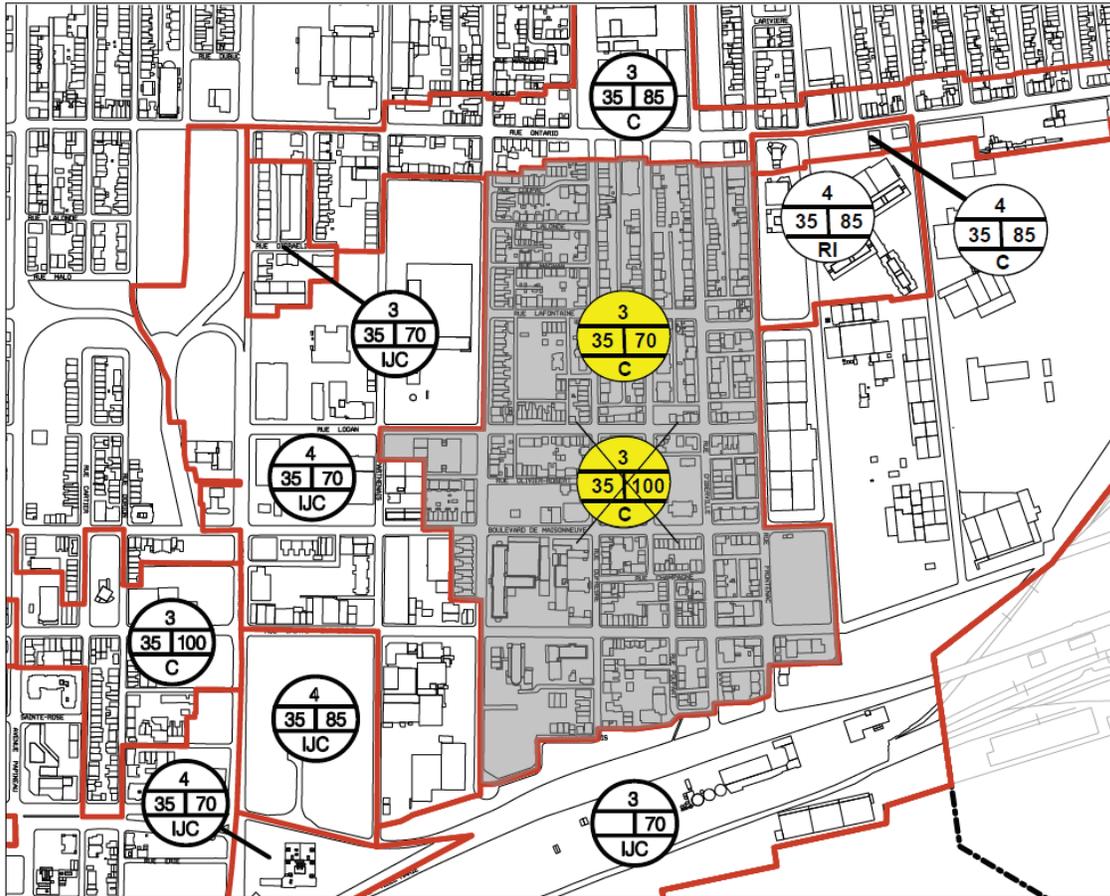


Plan des densités et implantation

Dossier : 1208398003  
 26 février 2020

- xxx Nouvelle zone
- Limite retirée



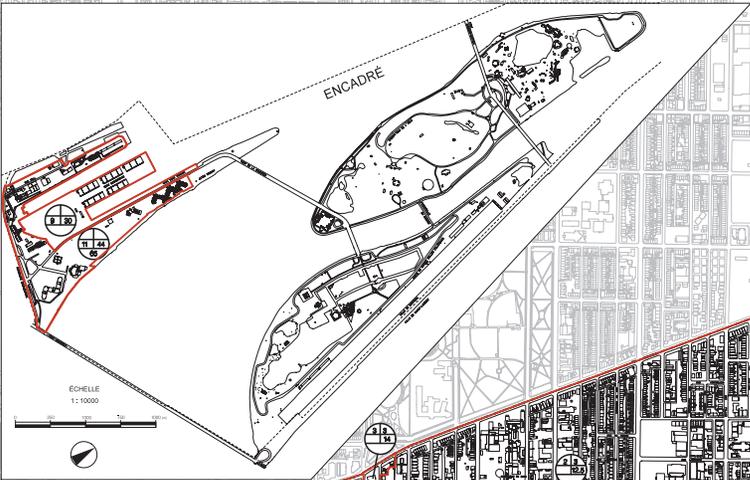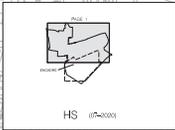

Ville de Montréal

RÈGLEMENT D'URBANISME  
ANNEXE A  
ARRONDISSEMENT DE VILLE-MARIE  
HAUTEURS ET SURHAUTEURS

LEGENDE

MIN EN ÉTAGES      MAX EN ÉTAGES  
MIN EN MÈTRES      MAX EN MÈTRES

MINHAUTEUR      SURHAUTEUR


NOTE C  
VOIR ARBRES 10,1 M / 10,2

— LIMITE DE SECTEUR  
- - - - - LIMITE DE L'ARRONDISSEMENT

ECHELLE 1:5000

NOTE : Ce plan est modifié conformément aux changements illustrés aux plans qui suivent (règlement CA-24-282.123).



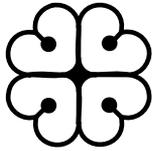

Ville de Montréal

# RÈGLEMENT D'URBANISME ANNEXE A

## ARRONDISSEMENT DE VILLE-MARIE

### UNITÉS DE PAYSAGES, IMMEUBLE D'INTÉRÊT ET IMMEUBLES COMPORTANT UNE ENSEIGNE D'INTÉRÊT

#### LÉGENDE



CODE D'UNITÉ DE PAYSAGE



IMMEUBLE D'INTÉRÊT



IMMEUBLE COMPORTANT UNE  
ENSEIGNE D'INTÉRÊT




LIMITE DE SECTEUR

LIMITE DE  
L'ARRONDISSEMENT

#### ÉCHELLE

1 : 5000

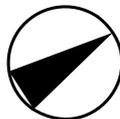

#### Sources:

- Terrain bâti: Service des travaux publics, 2012


- Données réglementaires: Arrondissement de Ville-Marie

Cartographie réalisée par le Service des technologies de l'information

Annexe A - Modifications apportées au plan intitulé « Unités de paysage et immeubles d'intérêt » de l'annexe A du Règlement d'urbanisme de l'arrondissement de Ville-Marie (01-282) - Extrait 1

 Texte de la légende modifié

 Nouveaux texte et thème ajoutés à la légende

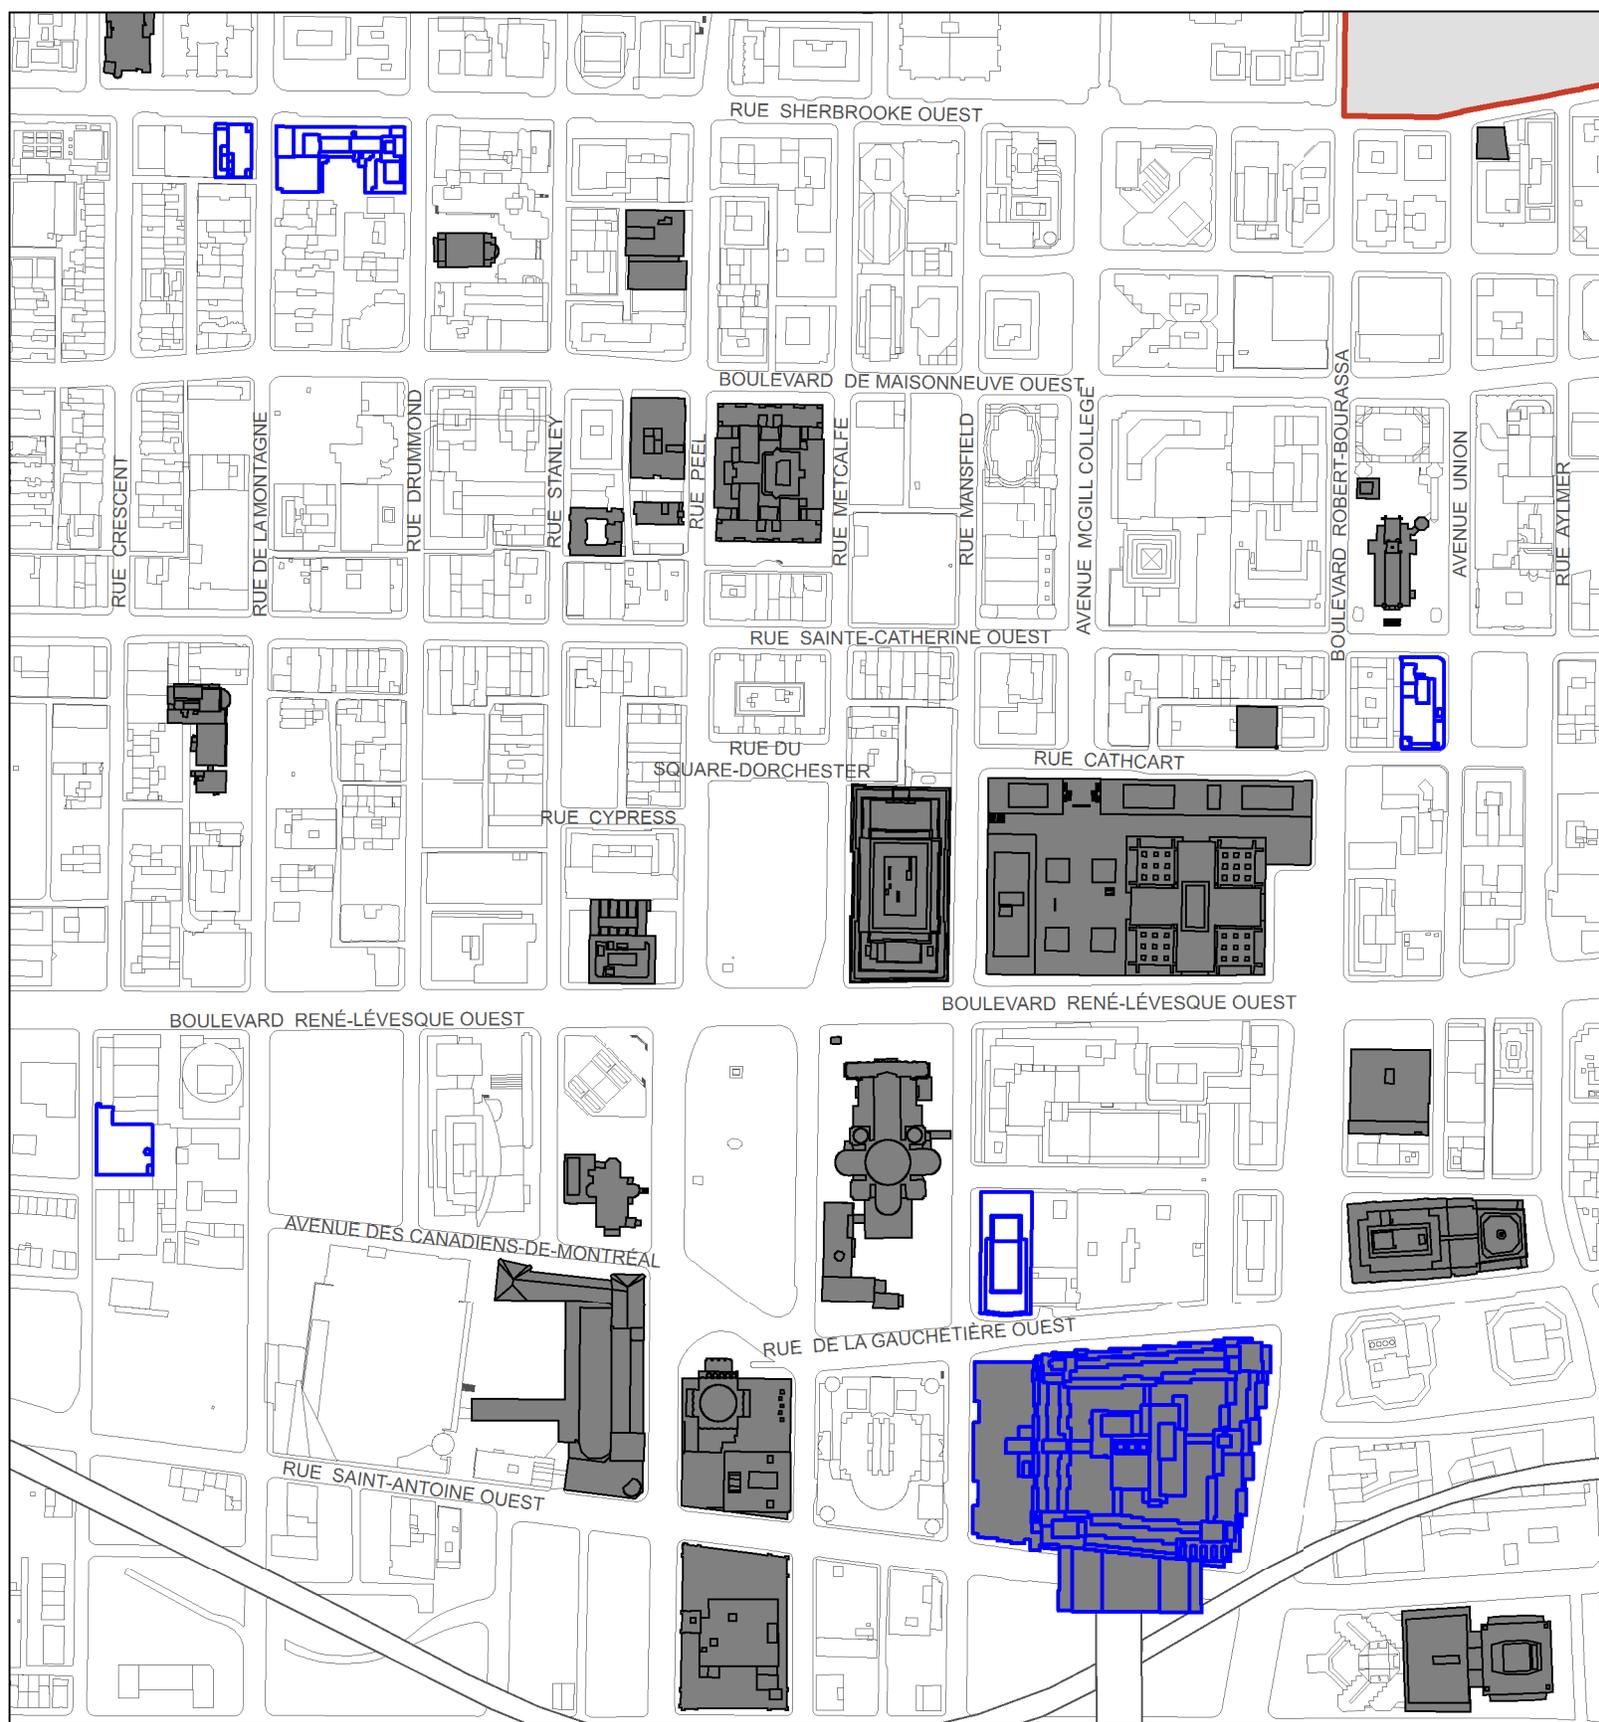

**Annexe A - Modifications apportées au plan intitulé « Unités de paysage et immeubles d'intérêt » de l'annexe A du Règlement d'urbanisme de l'arrondissement de Ville-Marie (01-282) - Extrait 2**

- Immeuble ou partie d'un immeuble d'intérêt
- Immeuble ou partie d'un immeuble comportant une enseigne d'intérêt



**Annexe A - Modifications apportées au plan intitulé « Unités de paysage et immeubles d'intérêt » de l'annexe A du Règlement d'urbanisme de l'arrondissement de Ville-Marie (01-282) - Extrait 3**

-  Immeuble ou partie d'un immeuble d'intérêt
-  Immeuble ou partie d'un immeuble comportant une enseigne d'intérêt



**Annexe A - Modifications apportées au plan intitulé « Unités de paysage et immeubles d'intérêt » de l'annexe A du Règlement d'urbanisme de l'arrondissement de Ville-Marie (01-282) - Extrait 4**

-  Immeuble ou partie d'un immeuble d'intérêt
-  Immeuble ou partie d'un immeuble comportant une enseigne d'intérêt



**Annexe A - Modifications apportées au plan intitulé « Unités de paysage et immeubles d'intérêt » de l'annexe A du Règlement d'urbanisme de l'arrondissement de Ville-Marie (01-282) - Extrait 5**

- Immeuble ou partie d'un immeuble d'intérêt
- Immeuble ou partie d'un immeuble comportant une enseigne d'intérêt



Ville de Montréal



RÈGLEMENT D'URBANISME  
ANNEXE A  
ARRONDISSEMENT DE VILLE-MARIE  
USAGES PRÉSCRITS

LÉGENDE

- CATÉGORIE D'USAGES
- E1 (PARCS ET PLACES PUBLIQUES)
- LIMITE DE SECTEUR
- LIMITE DE L'ARRONDISSEMENT

ÉCHELLE  
1:5000

ÉLABORÉ PAR LE DÉPARTEMENT D'URBANISME ET DE LA CONSTRUCTION DE LA VILLE DE MONTRÉAL  
MARS 2010

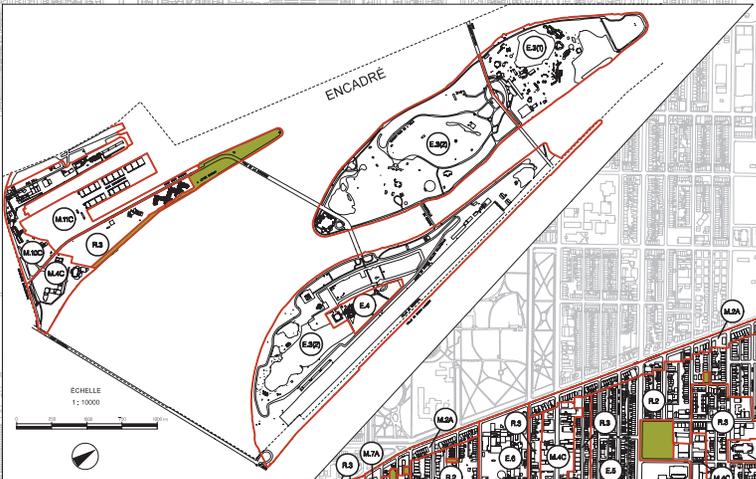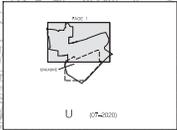

VOIR ENCADRÉ

