



- Surface de couvre-sol résistant /  
Aspenseurs, type "Bruine" /  
Éclairage au sol, type LED
- Oeuvre d'art projetée
- Surface en pavés de béton  
(bandes avec modules 600 x 300mm /  
motifs réguliers 300 x 300mm)
- Terrasses extérieures avec mobilier  
amovible (16 M.Ca. : 6 tables / 12 places) /  
Alignement d'arbres avec couvre-sol /  
Socles décoratifs avec éclairage, type LED
- Surface de couvre-sol résistant /  
Aspenseurs, type "Bruine" /  
Éclairage au sol, type LED
- Muret-banc circulaire en béton  
préfabriqué avec dispositif anti-skate
- Aire pour terrasse extérieure /  
Lit de plantation avec arbustes  
(modification par d'autres)

- LÉGENDE**
- (CP) Corbeille à papier
  - (FB) Fontaine à boire
  - (SV) Support à vélos
  - (EP) Enseigne parc
  - (B) Bollard rétractable
  - (E) Éclairage LED

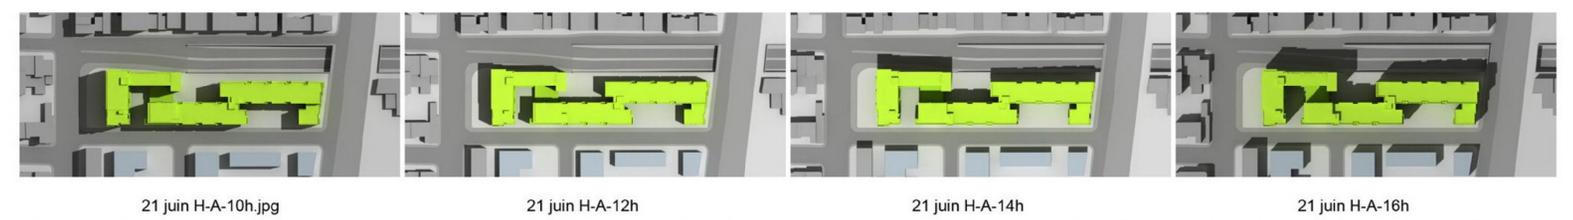

Études d'enseiement

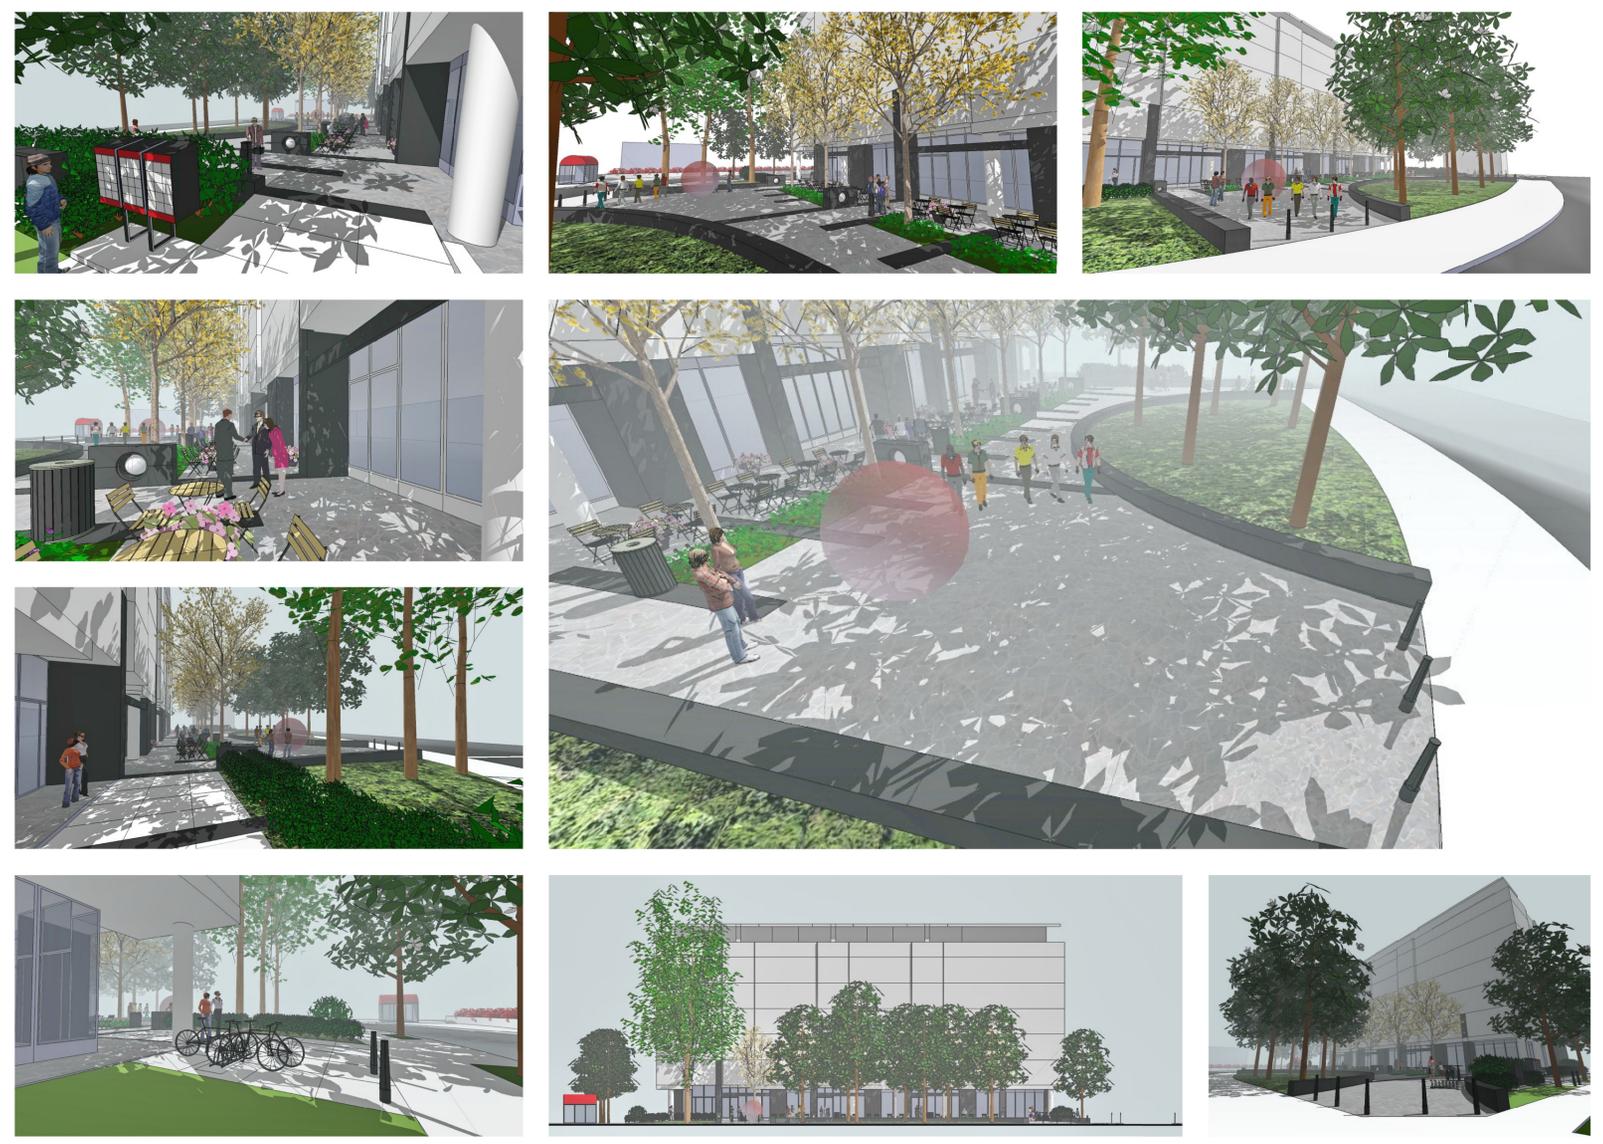

Croquis d'ambiance

**PLACE RAYMOND-PLANTE**  
Plan d'aménagement

Échelle 1 : 400 (TB) 1 : 200 (A1)      Date 13-12-2012      Conception Jean Cadieux, arch. pays.