


PROJET DE STABILISATION DE BERGE ET D'AMÉNAGEMENT DU PARC NICOLAS-VIEL



UN ESPACE RASSEMBLEUR POUR LE QUARTIER

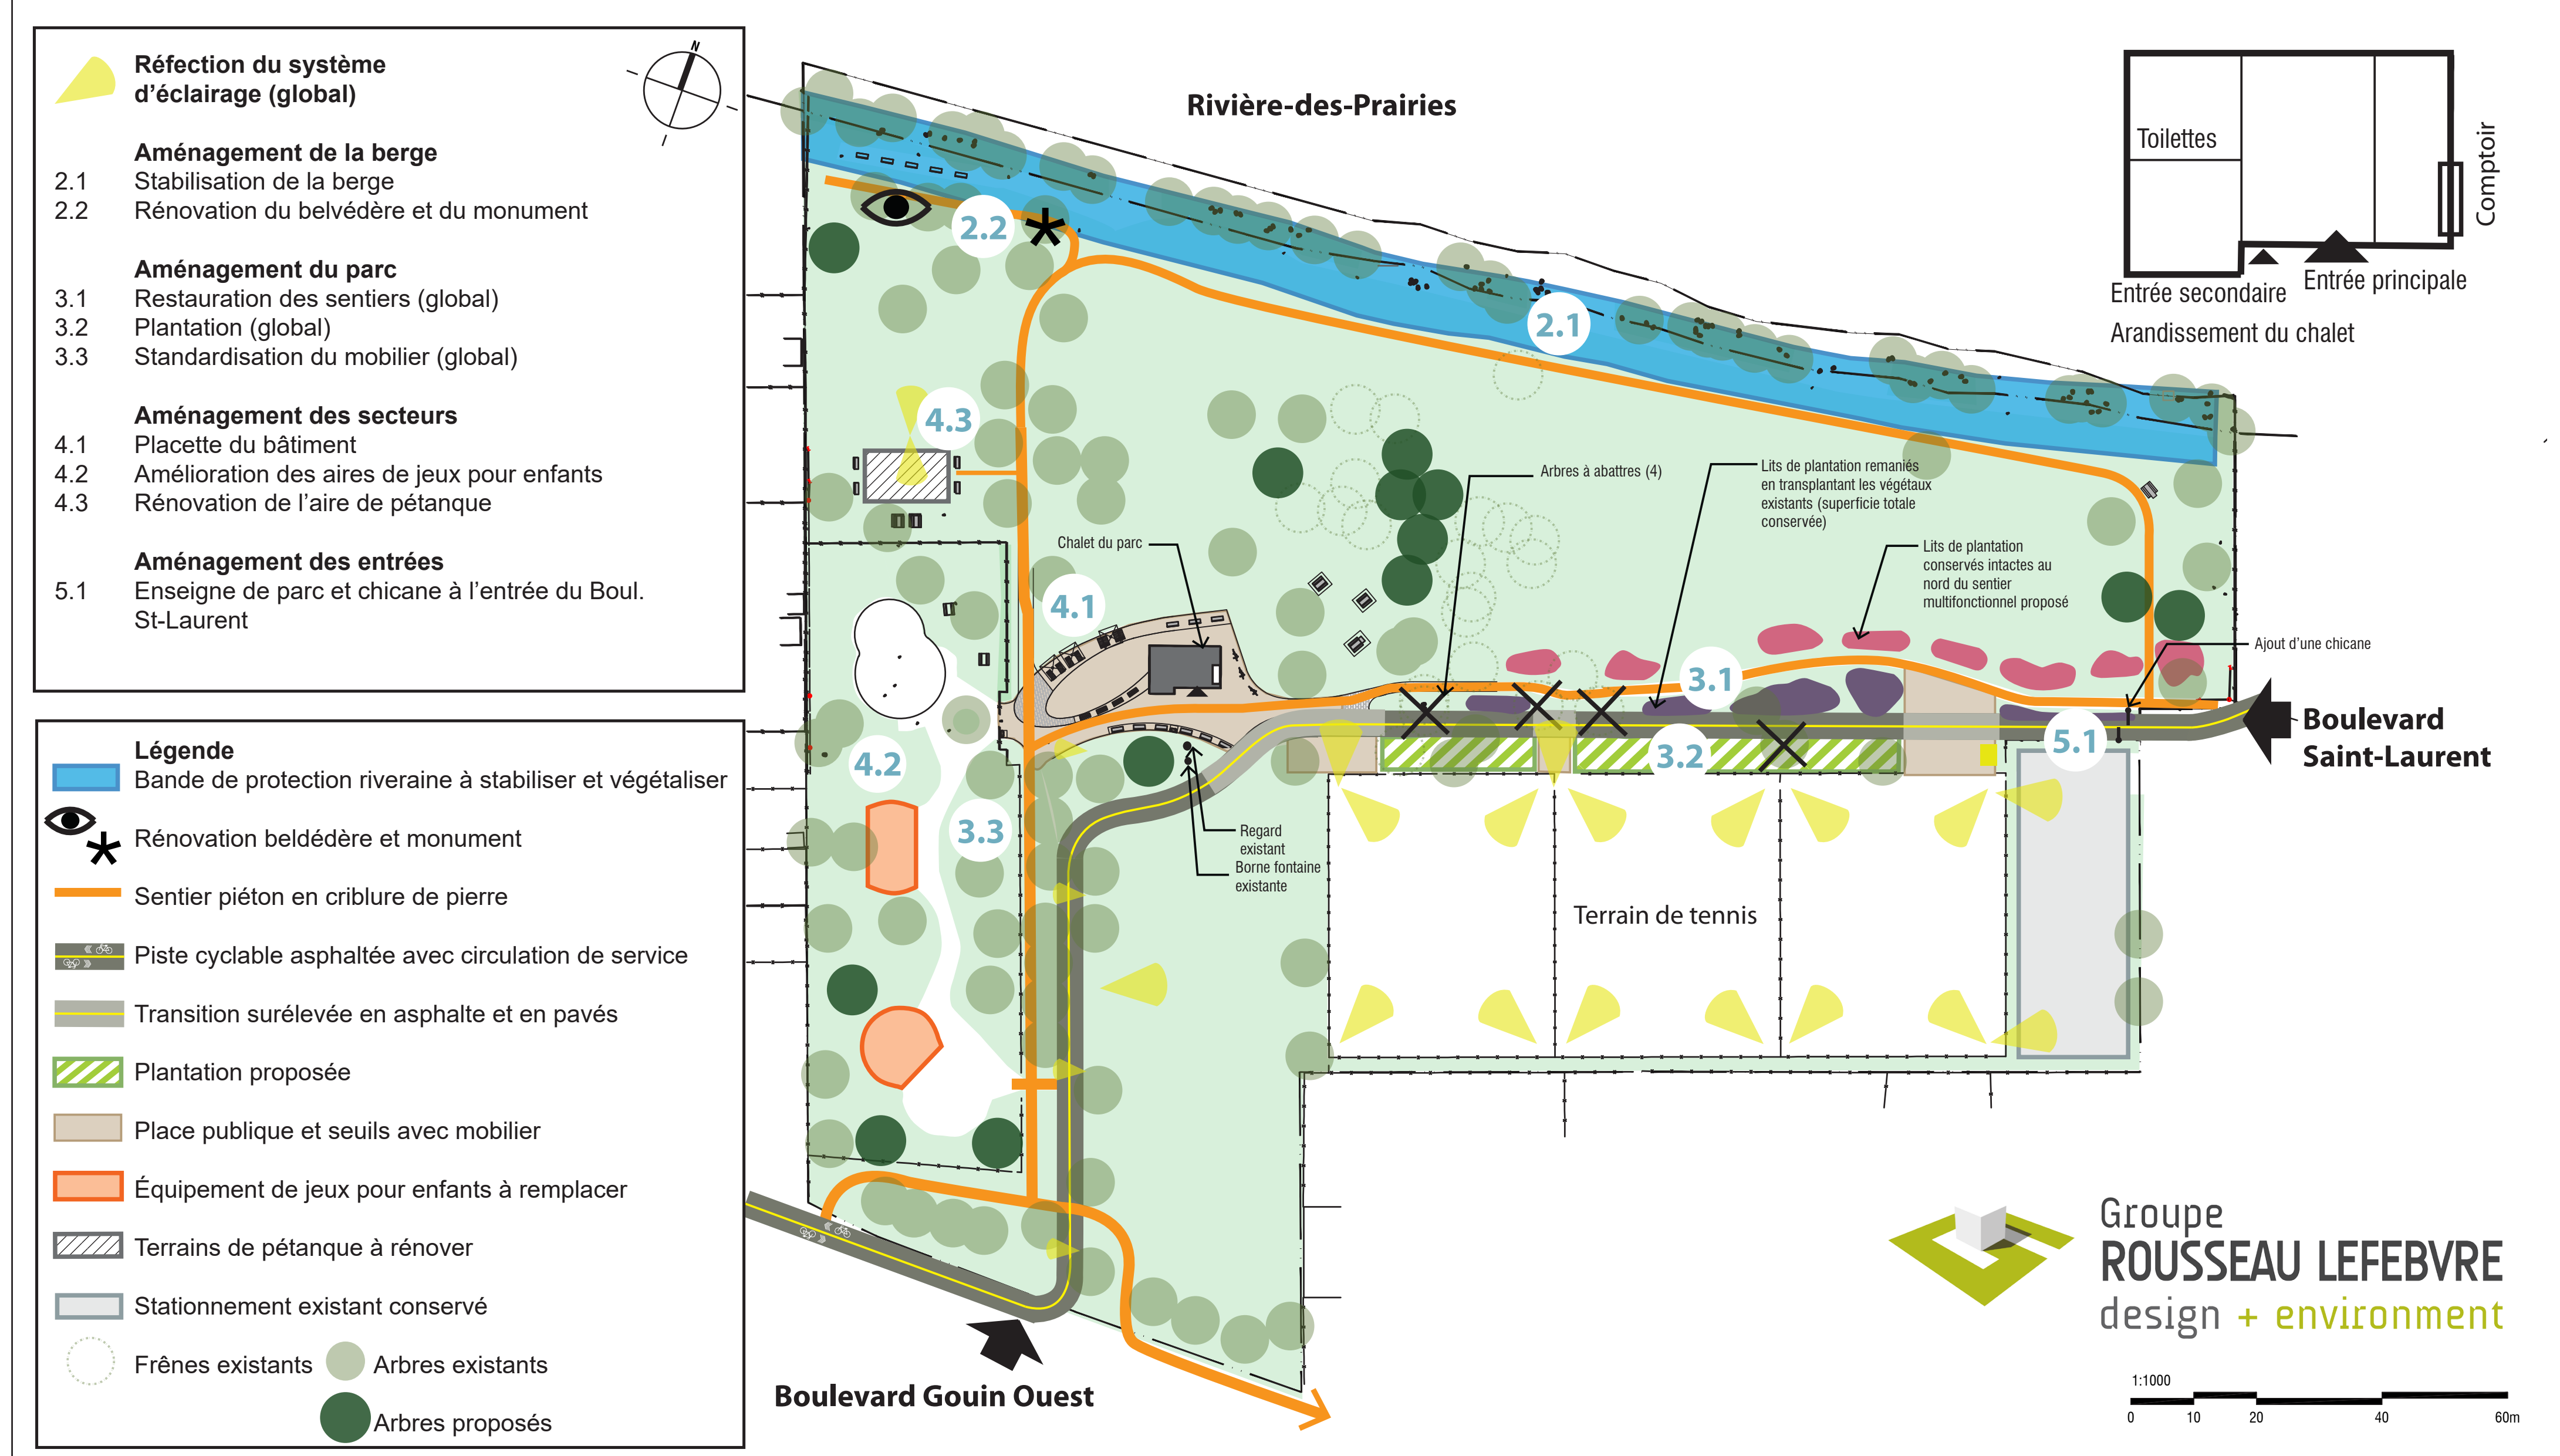

- Réfection du système d'éclairage (global)**
- Aménagement de la berge**
- 2.1 Stabilisation de la berge
 - 2.2 Rénovation du belvédère et du monument
- Aménagement du parc**
- 3.1 Restauration des sentiers (global)
 - 3.2 Plantation (global)
 - 3.3 Standardisation du mobilier (global)
- Aménagement des secteurs**
- 4.1 Placette du bâtiment
 - 4.2 Amélioration des aires de jeux pour enfants
 - 4.3 Rénovation de l'aire de pétanque
- Aménagement des entrées**
- 5.1 Enseigne de parc et chicane à l'entrée du Boul. St-Laurent
- Légende**
- Bande de protection riveraine à stabiliser et végétaliser
 - Rénovation belvédère et monument
 - Sentier piéton en cribleure de pierre
 - Piste cyclable asphaltée avec circulation de service
 - Transition surélevée en asphalte et en pavés
 - Plantation proposée
 - Place publique et seuils avec mobilier
 - Équipement de jeux pour enfants à remplacer
 - Terrains de pétanque à rénover
 - Stationnement existant conservé
 - Frênes existants
 - Arbres existants
 - Arbres proposés

- LÉGENDE**
- REGARD D'ÉGOUT EXISTANT
 - PUISARD D'ÉGOUT EXISTANT
 - BORNE FONTAINE EXISTANTE
 - ARBRE EXISTANT
 - LAMPADAIRE EXISTANT
 - DRAINAGE
 - ARBRE EXISTANT À ABATTRE
 - POUBELLE ET RECYCLAGE
 - PARASOL PROPOSÉE
 - CHAISE LONGUE PROPOSÉE
 - TABLE À PIQUE-NIQUE PROPOSÉE
 - BANC AVEC DOSSIER PROPOSÉ
 - BANC SANS DOSSIER PROPOSÉ
 - CONFÈRE PROPOSÉE
 - SUPPORT À VÉLO PROPOSÉ