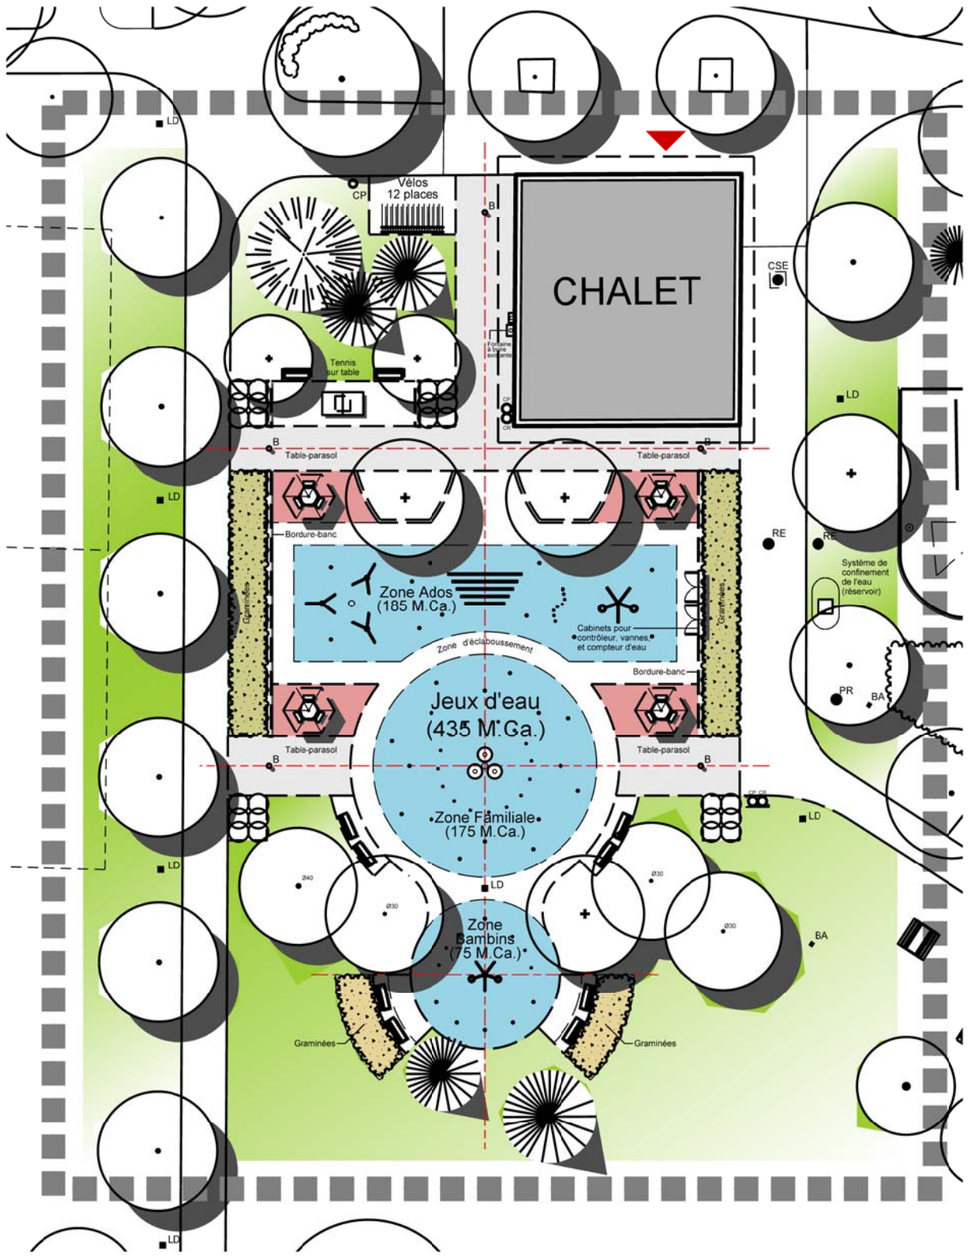

Plan d'aménagement
Échelle 1 : 400

Description du projet

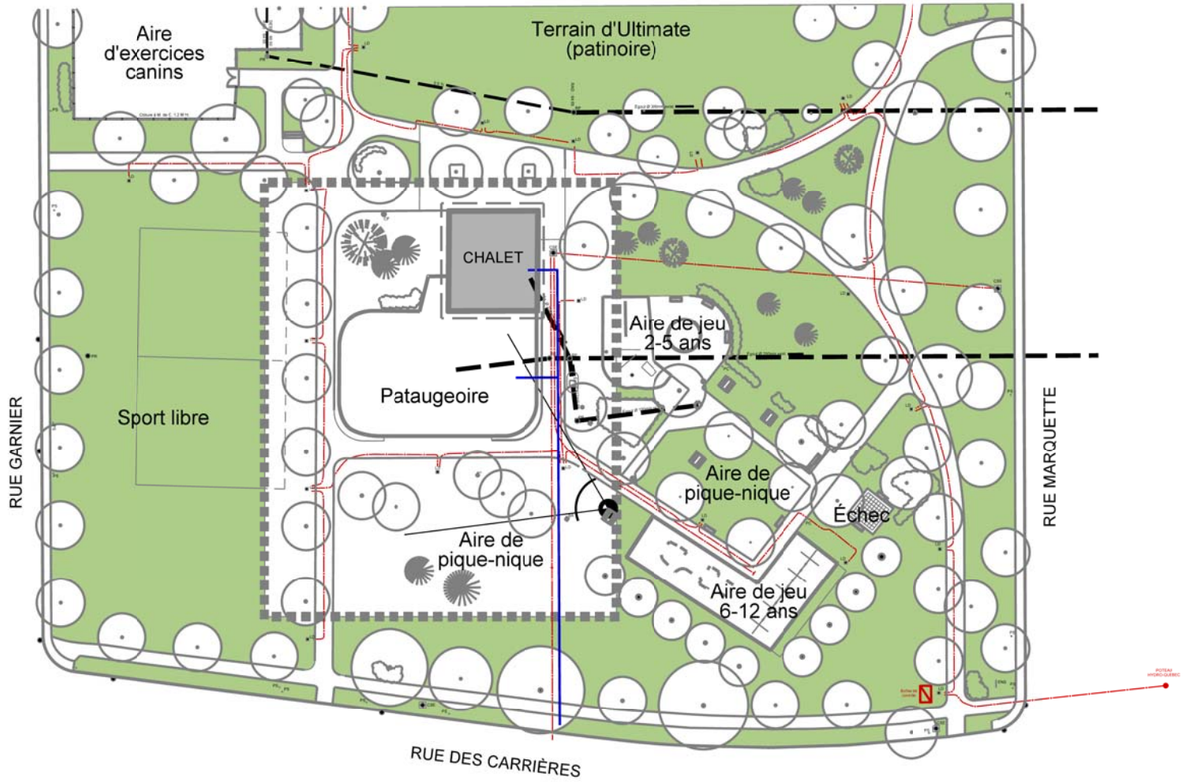

Contexte
Échelle 1 : 1000

Conditions existantes
Photo été 2014

Rosemont
La Petite-Patrie
Montréal

PARC PÈRE-MARQUETTE

Réaménagement de la pataugeoire en jeux d'eau

Proposition d'aménagement

Échelle Indiquée Date 15.09.2014 Conception : Jean Cadieux, arch. pays.

Vue d'ensemble

PARC PÈRE-MARQUETTE

Réaménagement de la pataugeoire en jeux d'eau

Proposition d'aménagement

Échelle Indiquée Date 17.09.2014 Conception : Jean Cadieux, arch. pays.