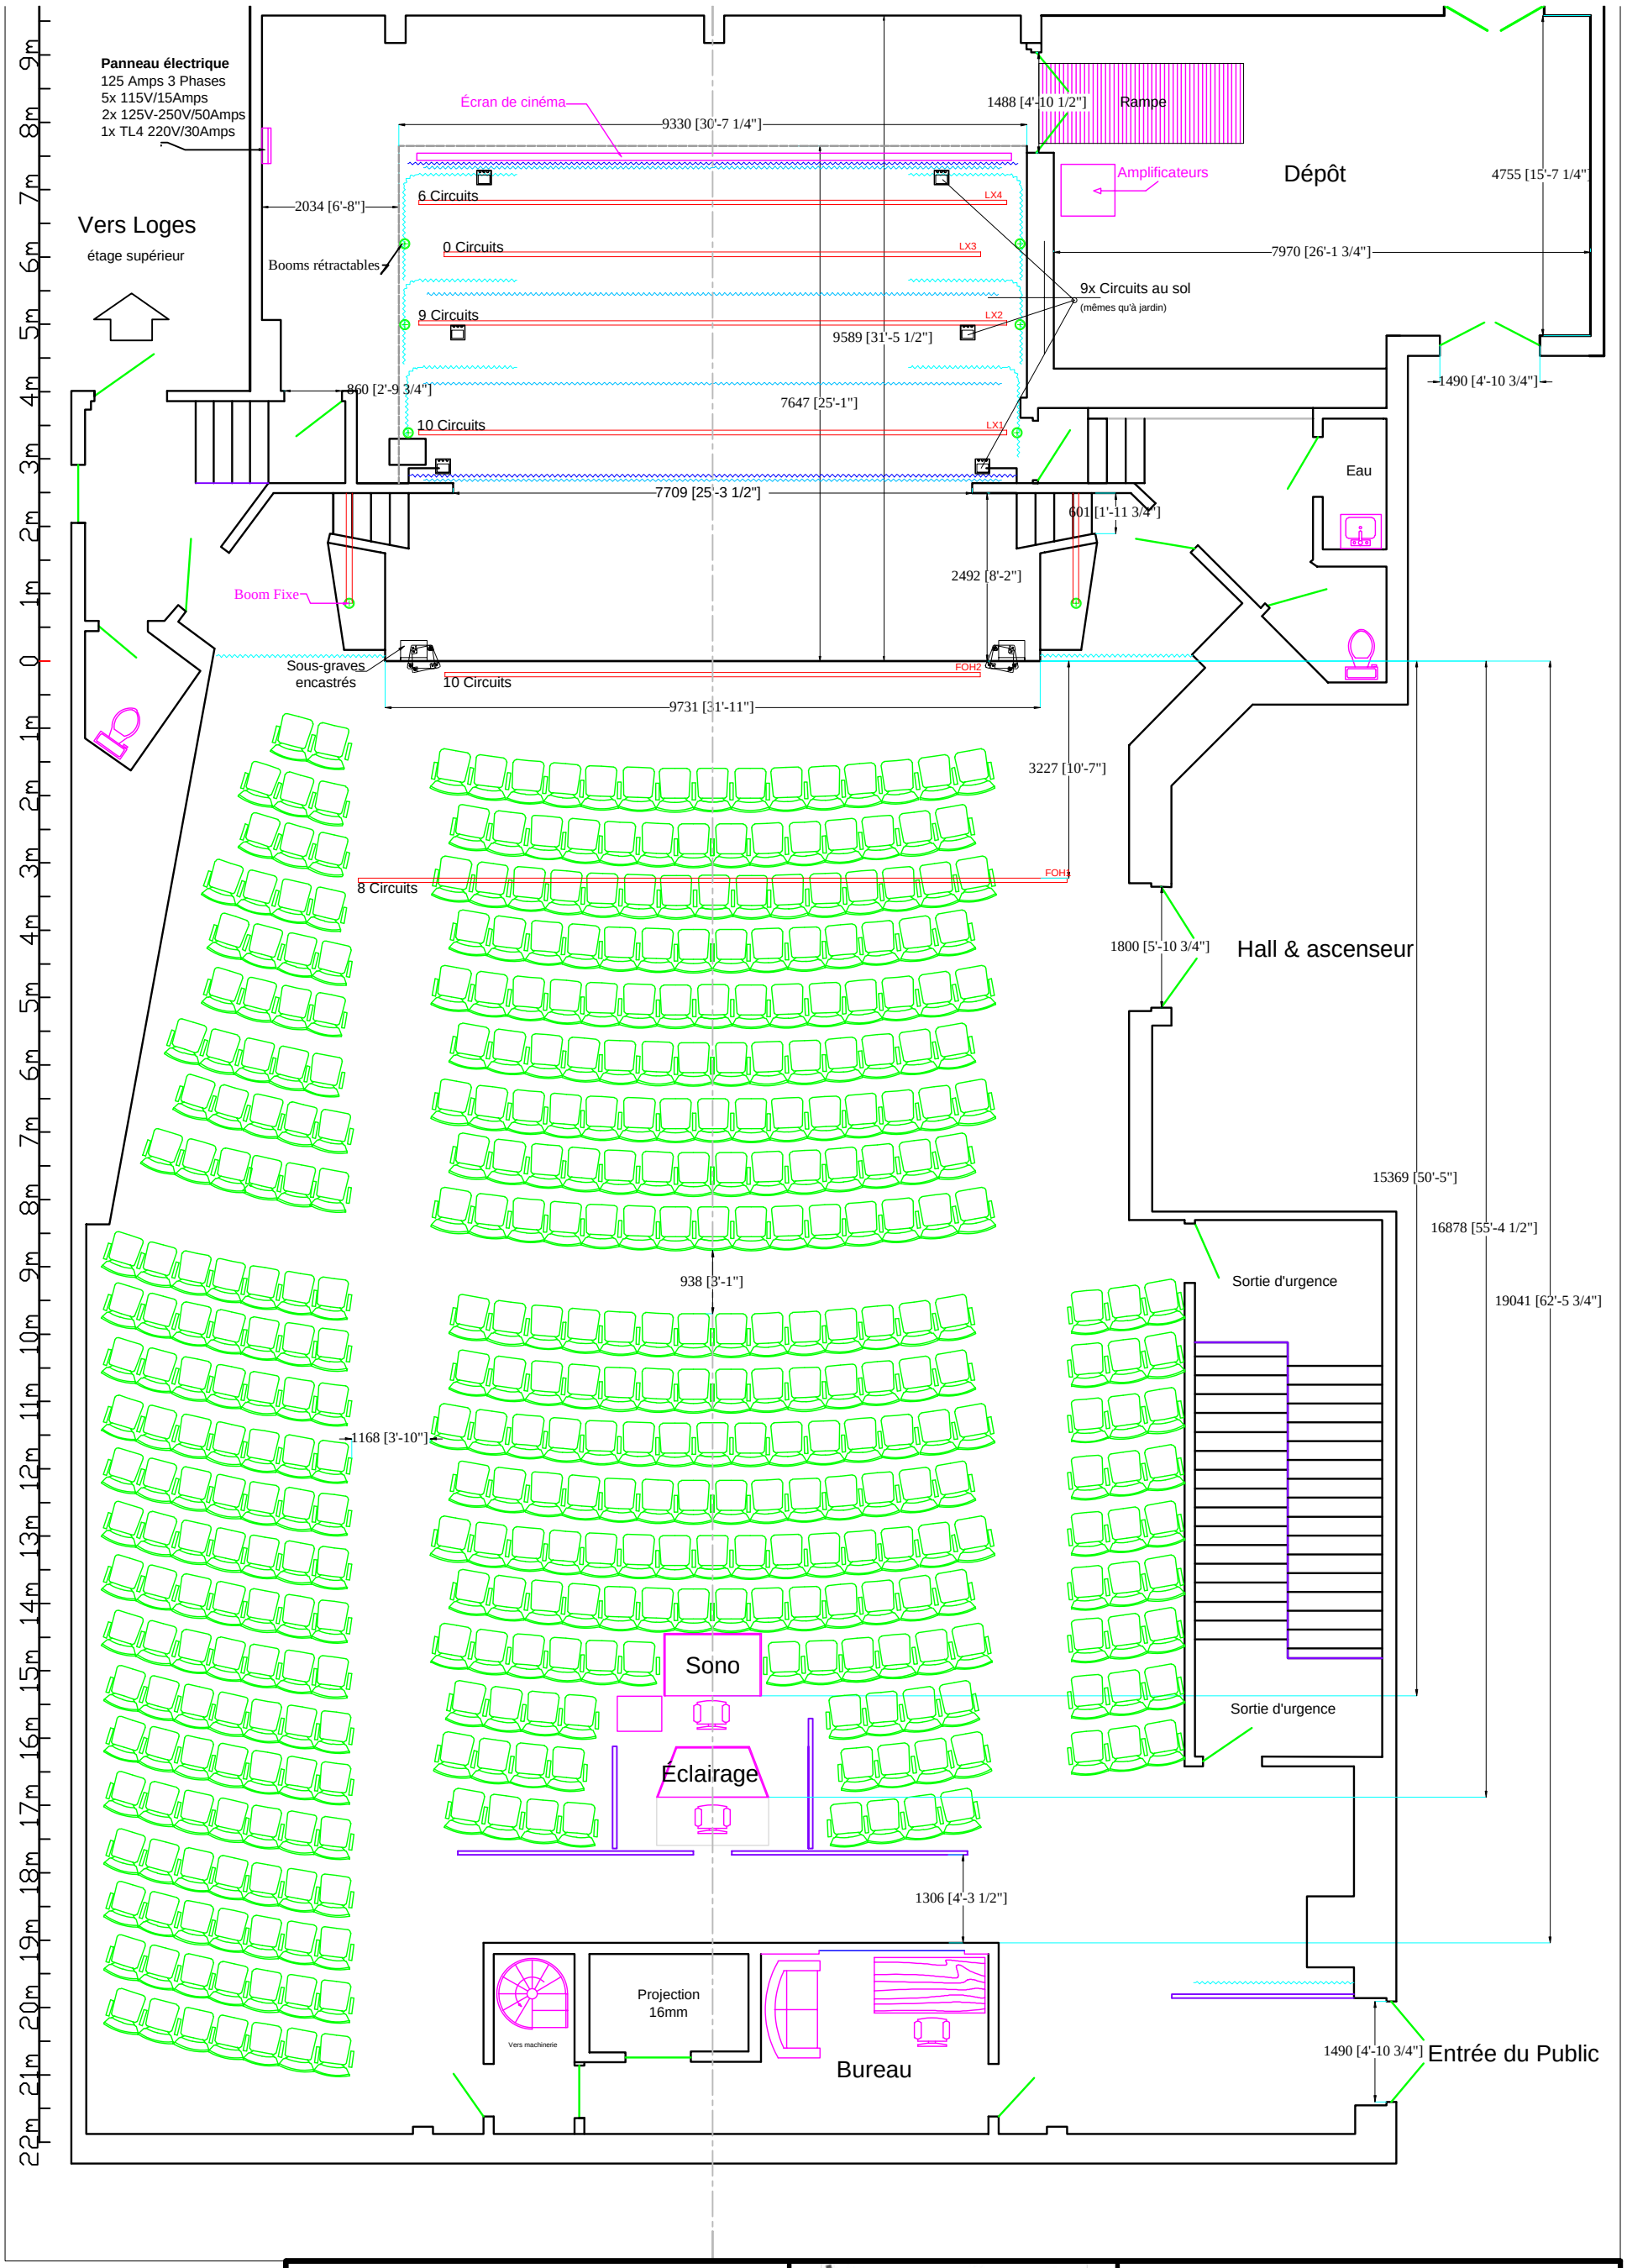

Maison de la Culture
de Villeray, Saint-Michel,
Parc-Extension

Ville de Montréal

Ébullition

Auditorium Le Prévost

7355 Christophe-Colomb

tél: 514.872.2474
téléc: 514.872.4702

Agt. culturel: Claude Morissette

Dir. technique: Guy Ouellet

Date: 21 juin 2004

Dessiné par:
François O'Hara

Échelle: 1: 100
Format 11" X 17"