


NO.	DATE	SYMB.	REMARQUES

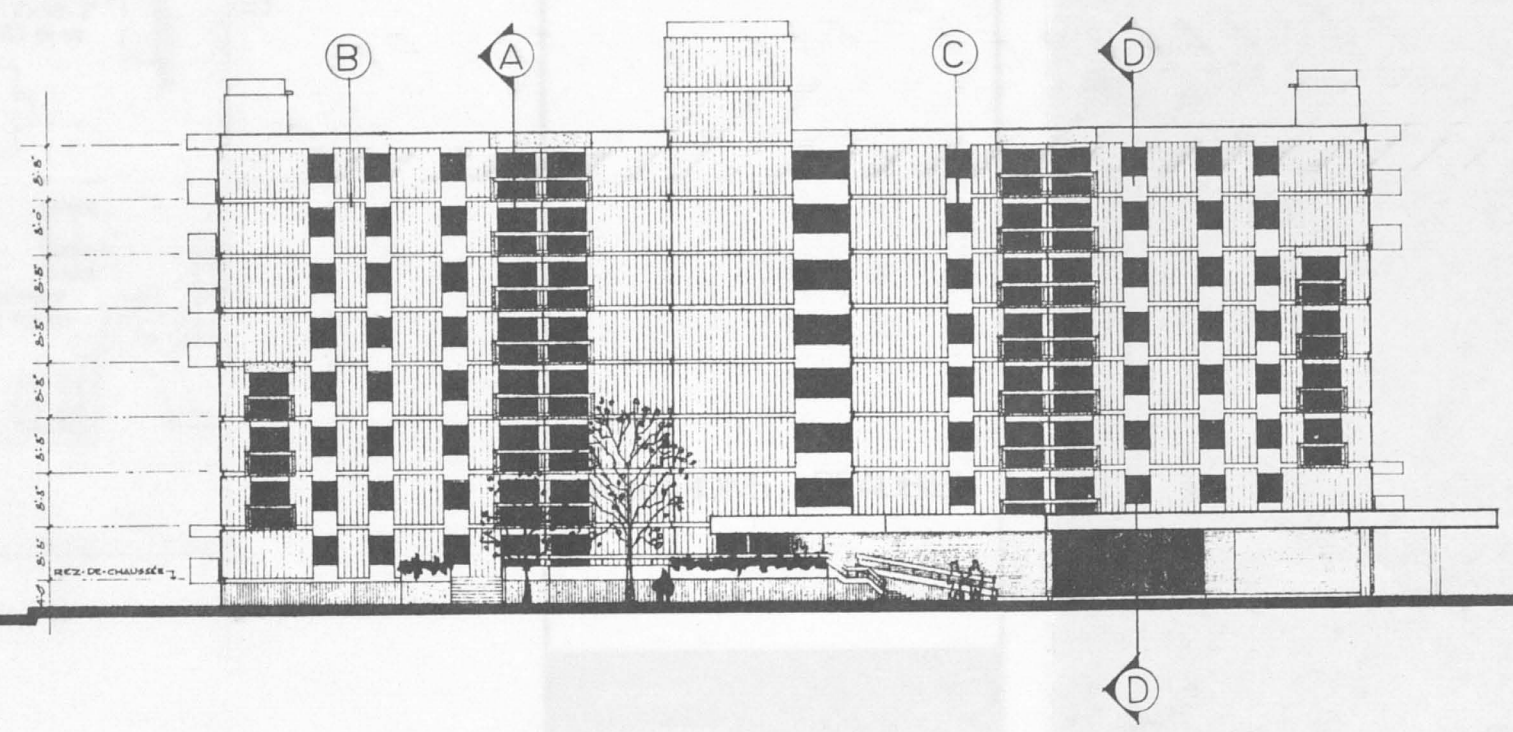

HABITATIONS BEAUBIEN

**JODOIN
LAMARRE
PRATTE ARCHITECTES**

2245 est, rue sherbrooke / mtl. / 526-0131



DES.	
PAR.	
VER.	
PAR.	
ÉCHELLE	1/16" = 1'-0"
DATE	8 décembre 1975
DOSSIER	1365
DESS.	A-5

ÉLÉVATION rue BEAUBIEN