

FIGURE 7
VUE EN PLAN DE LA RIVIÈRE DES PRAIRIES
ET LOCALISATION DES SITES DE CALCUL DE NIVEAUX D'EAU
ET DES SITES D'OBSERVATION DE NIVEAUX D'EAU
SECTEUR AVAL DU BARRAGE DE LA RIVIÈRE-DES-PRAIRIES

LÉGENDE :

- Route
- Site de calcul de niveaux d'eau
- Autre cours d'eau
- Sens de l'écoulement
- Zone de rapides
- Site d'observation de niveaux d'eau
- Distance en kilomètres
- Limite de municipalité
- Parc

Échelle 1 : 20 000
 200 0 200 400 m

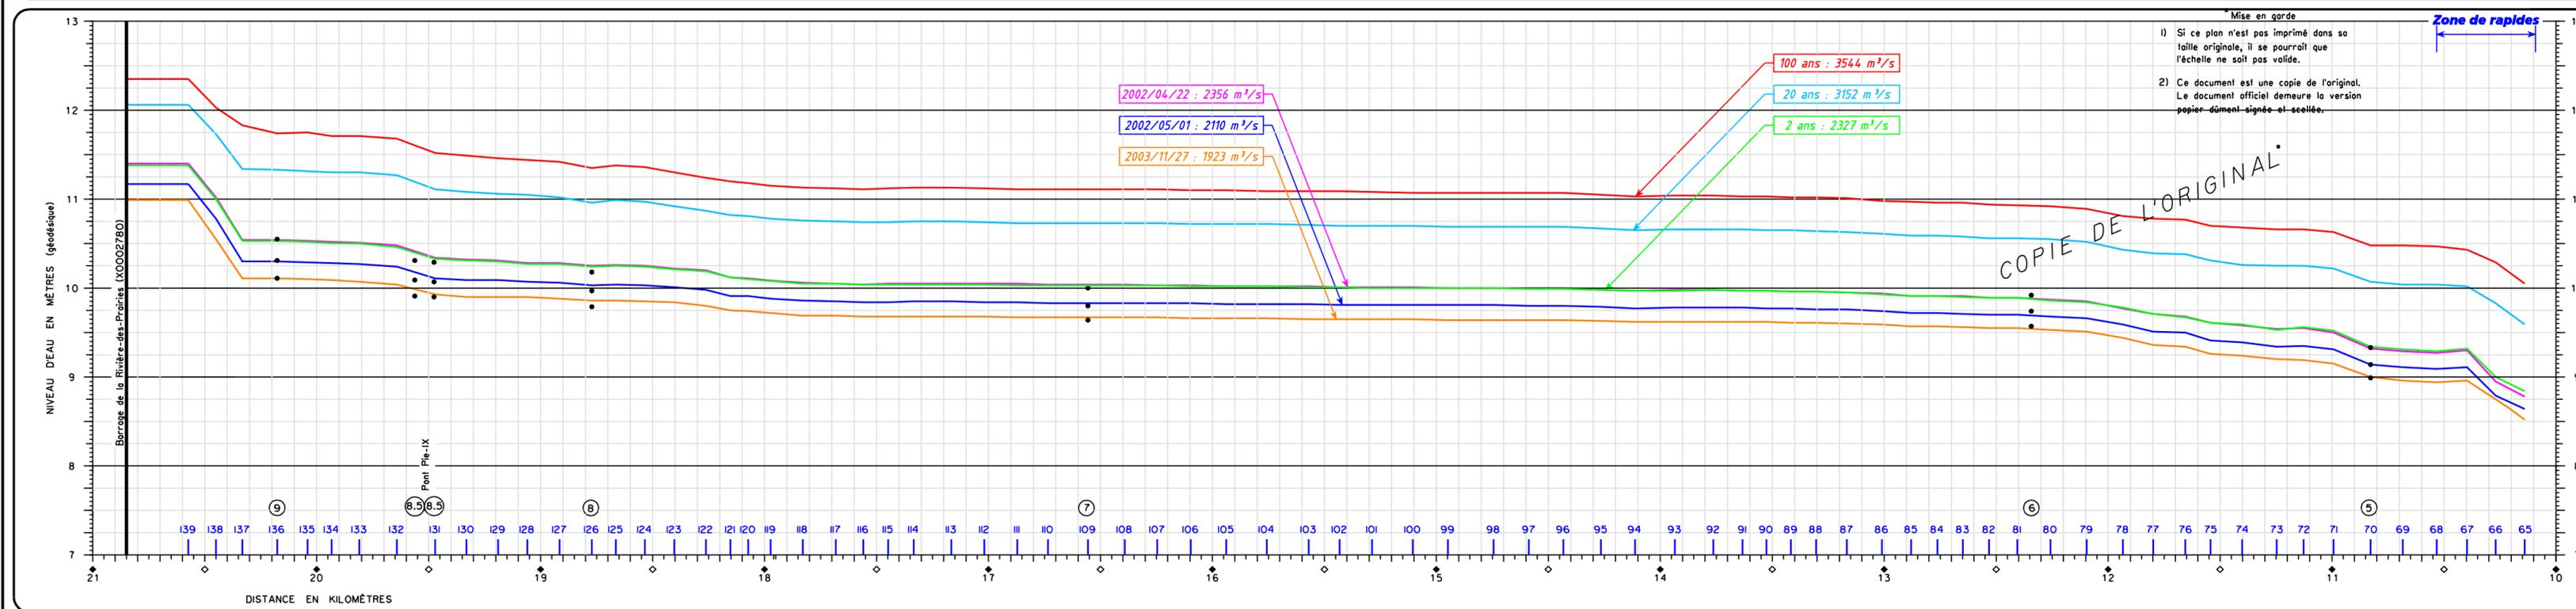


FIGURE 8
PROFIL DES PLANS D'EAU DE LA RIVIÈRE DES PRAIRIES
SECTEUR AVAL DU BARRAGE DE LA RIVIÈRE-DES-PRAIRIES

LÉGENDE :

- Profil du plan d'eau de récurrence de 100 ans
- Profil du plan d'eau de récurrence de 20 ans
- Profil du plan d'eau de récurrence de 2 ans
- Site de calcul de niveaux d'eau
- Niveau d'eau observé
- Site d'observation de niveaux d'eau
- Distance en kilomètres

ÉCHELLE HORIZONTALE : 1 : 20 000
 ÉCHELLE VERTICALE : 1 : 50

Révision des cotes de crues de la rivière des Prairies

Rivière des Prairies (Secteur en aval du barrage d'Hydro-Québec)					
Secteur aval du barrage de la rivière des Prairies					
Section	Distance	Distance cumulée	Crue 2 ans	Crue 20 ans	Crue 100 ans
65	74,8	10140,1	8,84	9,59	10,05
66	129,7	10269,8	9,00	9,83	10,29
67	127,5	10397,3	9,32	10,02	10,43
68	135,9	10533,2	9,29	10,04	10,47
69	151,3	10684,5	9,31	10,04	10,48
70	143,5	10828,0	9,34	10,07	10,48
71	165,5	10993,5	9,52	10,22	10,63
72	133,5	11127,0	9,56	10,25	10,66
73	120,7	11247,7	9,53	10,25	10,66
74	153,8	11401,5	9,59	10,26	10,68
75	141,6	11543,1	9,61	10,31	10,70
76	112,2	11655,3	9,67	10,38	10,77
77	143,6	11798,9	9,71	10,39	10,78
78	135,7	11934,6	9,78	10,43	10,81
79	161,4	12096,0	9,84	10,52	10,89
80	162,0	12258,0	9,86	10,55	10,92
81	147,5	12405,5	9,89	10,56	10,93
82	126,4	12531,9	9,89	10,56	10,94
83	116,7	12648,6	9,90	10,58	10,96
84	113,9	12762,5	9,91	10,59	10,96
85	117,3	12879,8	9,91	10,59	10,97
86	131,0	13010,8	9,93	10,61	10,98
87	156,2	13167,0	9,95	10,63	11,01
88	137,0	13304,0	9,96	10,64	11,02
89	112,5	13416,5	9,96	10,65	11,02
90	109,9	13526,4	9,97	10,65	11,03
91	106,0	13632,4	9,97	10,66	11,03
92	130,6	13763,0	9,98	10,66	11,04

Révision des cotes de crues de la rivière des Prairies

Rivière des Prairies (Secteur en aval du barrage d'Hydro-Québec)					
Secteur aval du barrage de la rivière des Prairies (suite)					
Section	Distance	Distance cumulée	Crue 2 ans	Crue 20 ans	Crue 100 ans
93	172,0	13935,0	9,97	10,66	11,04
94	178,1	14113,1	9,97	10,65	11,03
95	152,1	14265,2	9,98	10,67	11,05
96	167,8	14433,0	9,99	10,69	11,07
97	153,7	14586,7	9,99	10,69	11,07
98	157,5	14744,2	10,00	10,69	11,07
99	204,1	14948,3	10,00	10,69	11,07
100	157,3	15105,6	10,00	10,70	11,07
101	182,1	15287,7	10,00	10,70	11,08
102	144,6	15432,3	10,01	10,70	11,09
103	138,2	15570,5	10,01	10,71	11,09
104	186,7	15757,2	10,02	10,72	11,09
105	181,3	15938,5	10,02	10,72	11,10
106	158,0	16096,5	10,02	10,72	11,10
107	149,8	16246,3	10,03	10,73	11,11
108	145,1	16391,4	10,03	10,73	11,11
109	164,6	16556,0	10,03	10,73	11,11
110	178,5	16734,5	10,03	10,73	11,11
111	136,7	16871,2	10,03	10,73	11,11
112	147,4	17018,6	10,04	10,74	11,12
113	147,4	17166,0	10,04	10,75	11,13
114	167,6	17333,6	10,04	10,75	11,13
115	114,9	17448,5	10,04	10,74	11,12
116	110,4	17558,9	10,04	10,74	11,11
117	123,0	17681,9	10,05	10,75	11,12
118	147,6	17829,5	10,05	10,76	11,13
119	143,6	17973,1	10,08	10,78	11,15
120	100,3	18073,4	10,10	10,81	11,18

Révision des cotes de crues de la rivière des Prairies

Rivière des Prairies (Secteur en aval du barrage d'Hydro-Québec)					
Secteur aval du barrage de la rivière des Prairies (suite)					
Section	Distance	Distance cumulée	Crue 2 ans	Crue 20 ans	Crue 100 ans
121	79,4	18152,8	10,12	10,82	11,20
122	109,0	18261,8	10,19	10,87	11,24
123	141,2	18403,0	10,21	10,92	11,30
124	131,9	18534,9	10,24	10,97	11,36
125	129,0	18663,9	10,25	10,99	11,38
126	107,8	18771,7	10,24	10,96	11,35
127	143,6	18915,3	10,27	11,02	11,42
128	144,1	19059,4	10,27	11,05	11,44
129	130,8	19190,2	10,30	11,06	11,46
130	141,2	19331,4	10,31	11,08	11,49
131	139,5	19470,9	10,33	11,11	11,52
132	171,5	19642,4	10,46	11,27	11,68
133	167,0	19809,4	10,50	11,30	11,71
134	123,6	19933,0	10,51	11,30	11,71
135	108,0	20041,0	10,52	11,33	11,75
136	135,6	20176,6	10,53	11,33	11,74
137	155,5	20332,1	10,53	11,34	11,83
138	117,4	20449,5	11,00	11,73	12,06
139	123,7	20573,2	11,38	12,06	12,35