


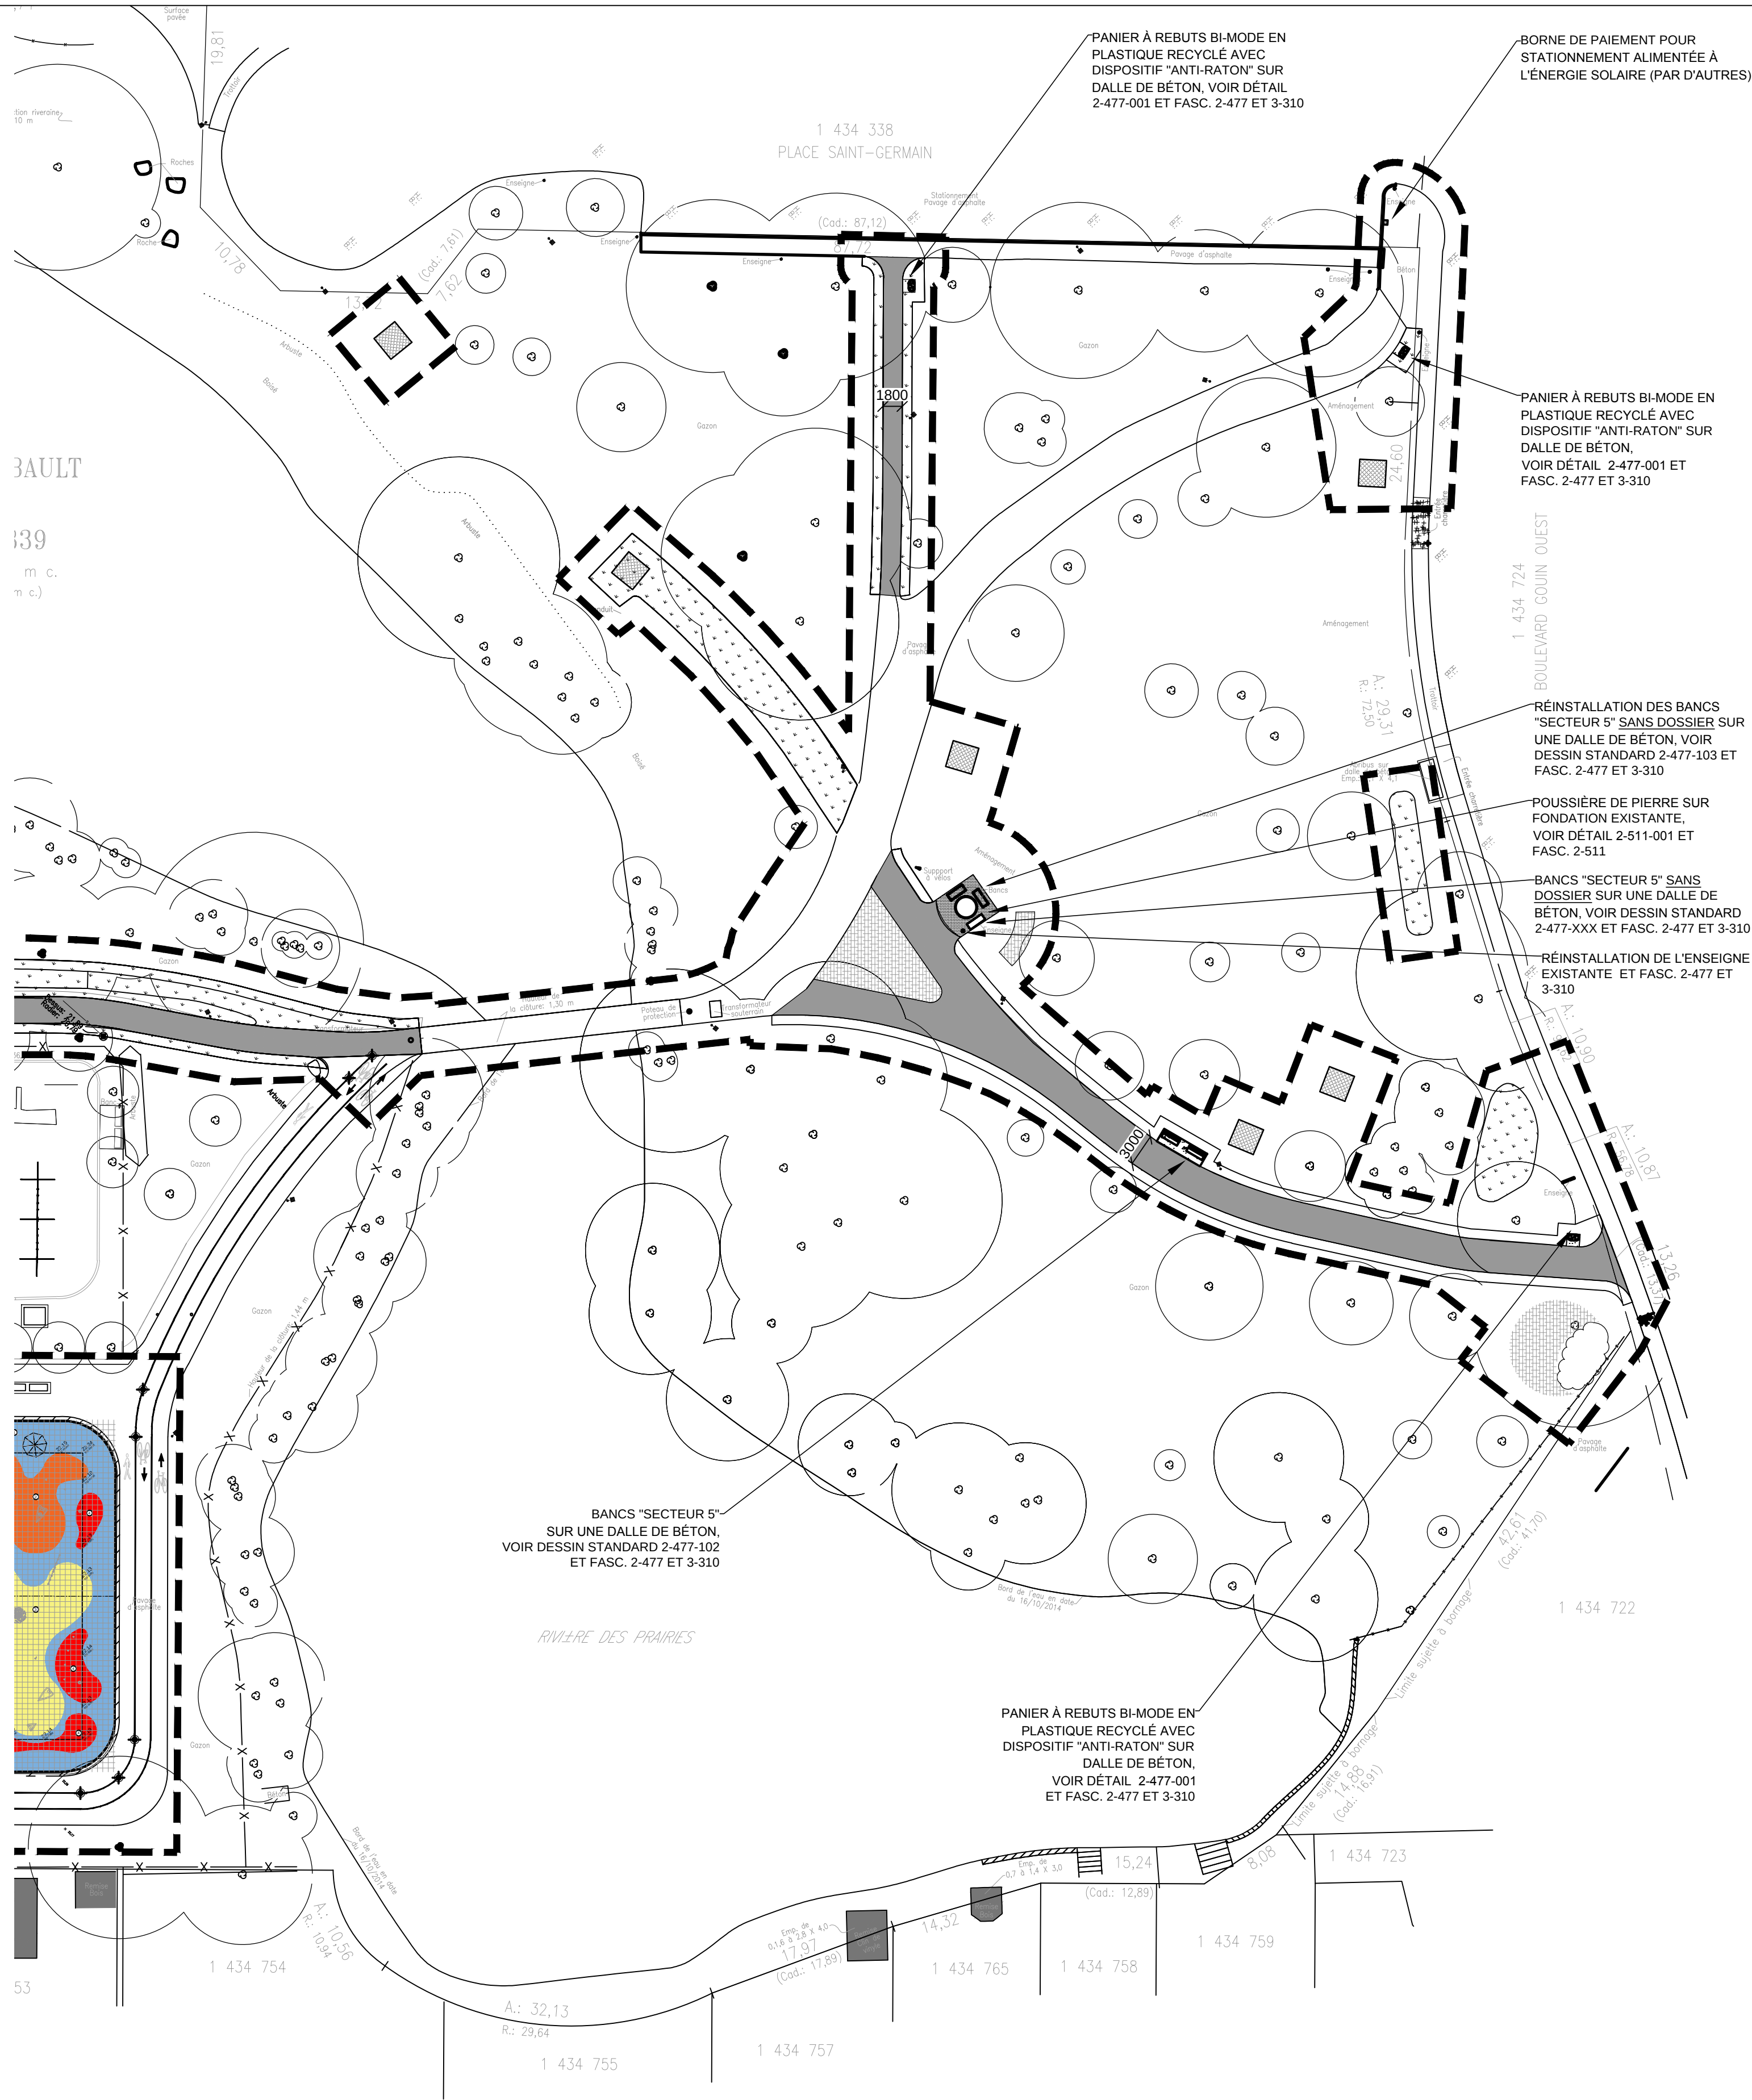

| Légende: |                                   |
|----------|-----------------------------------|
|          | BANC DE PARC                      |
|          | TABLE À PIQUE-NIQUE               |
|          | PANIER À REBUTS                   |
|          | PIERRE NATURELLE                  |
|          | PUISARD                           |
|          | REGARD (AQUEDUC, CONDUITS, ÉGOUT) |
|          | VALVE D'EAU                       |
|          | BORNE FONTAINE                    |
|          | CONDUIT D'ÉGOUT PLUVIAL           |
|          | CONDUIT D'ÉGOUT SANITAIRE         |
|          | CONDUIT D'AQUEDUC                 |
|          | LAMPADAIRE SIMPLE                 |
|          | FEUX DE CIRCULATION               |
|          | POTEAUX ET HAUBANS                |
|          | COURBES DE NIVEAU                 |
|          | NIVEAU EXISTANT                   |
|          | MASSIF D'ARBUSTES                 |
|          | ARBRE FEUILLU / CONIFÈRE          |
|          | ENROCHEMENT                       |
|          | CLÔTURE                           |
|          | BORDURE DE BÉTON                  |
|          | LIMITE CADASTRALE                 |

| projeté |                                                                              |
|---------|------------------------------------------------------------------------------|
|         | SENTIER EN ASPHALTE, VOIR DÉTAIL 2-513-001 ET FASC. 2-513                    |
|         | GAZON EN PLAQUES, VOIR FASC. 2-484 ET 2-485                                  |
|         | LITS DE PLANTATION, VOIR DÉTAILS 2-220-484-002 - 003 ET FASC. 2-220 ET 2-484 |
|         | FOSSE D'ARBRE, VOIR DÉTAIL 2-220-484-001 ET FASC. 2-220 ET 2-484             |
|         | BANCS "SECTEUR 5" AVEC DOSSIER, VOIR NOTE SUR LE PLAN                        |
|         | PANIER À REBUTS BI-MODE AVEC DISPOSITIF "ANTI-RATON", VOIR NOTE SUR LE PLAN  |
|         | LIMITE DES TRAVAUX                                                           |

NOTES À L'ENTREPRENEUR:  
L'IMPLANTATION EXACTE DES SENTIERS DEVRA ÊTRE VALIDÉE SUR LE SITE AVEC LE DIRECTEUR OU SON REPRÉSENTANT.

|           |                      |            |      |
|-----------|----------------------|------------|------|
|           | Émis pour soumission | 22-10-2018 | J.J. |
| No        | Description          | Date       | Par  |
| Révisions |                      |            |      |

|                                       |                     |
|---------------------------------------|---------------------|
| B.M.                                  |                     |
| Échelle: 1 : 400                      | Date: Novembre 2017 |
| Dessin: Jérôme Janelle                |                     |
| Responsable du projet: Jérôme Janelle |                     |
| Approbation: Michel Bordeleau         |                     |

|                |                                                                              |
|----------------|------------------------------------------------------------------------------|
| Nom du projet: | PARC RAIMBAULT<br>Phase 3<br>Aménagement du parc et du stationnement         |
| Titre du plan: | DESCRIPTION DES TRAVAUX ET<br>IMPLANTATION DES SENTIERS - 2<br>(secteur sud) |

|                                                                                 |  |
|---------------------------------------------------------------------------------|--|
| Direction du développement du territoire                                        |  |
| Division des études techniques 555, rue Chabanel ouest, Montréal, (Qc), H2N 2H8 |  |
| Directeur: Gilles Côté                                                          |  |



|                         |    |
|-------------------------|----|
| No du plan: 1001-2      | 4  |
| No de l'index: 0005-000 | 10 |