


**TITRE**  
**PLAN DU RÉSEAU DES CONDUITES PRINCIPALES D'ÉGOUTS DE L'AGGLOMÉRATION DE MONTRÉAL**

Date	3 octobre 2005	Échelle	1:25 000
Dessin N°	réseau_arteriel_égouts_rev02.dwg		
02	Réseau principal SCS	2013-04-23	SM
01	Demande de révision de Dorsal 2011	2011-04-19	SM
No	Détails	Date	Par

**VILLE DE MONTRÉAL**  
 Service de l'eau  
 Direction de l'Épuration des eaux usées

**LÉGENDE**

- Égout combiné
- Égout pluvial
- Égout sanitaire
- Fossés et Fosses
- Intercepteur
- Bassin de rétention
- Station de pompage

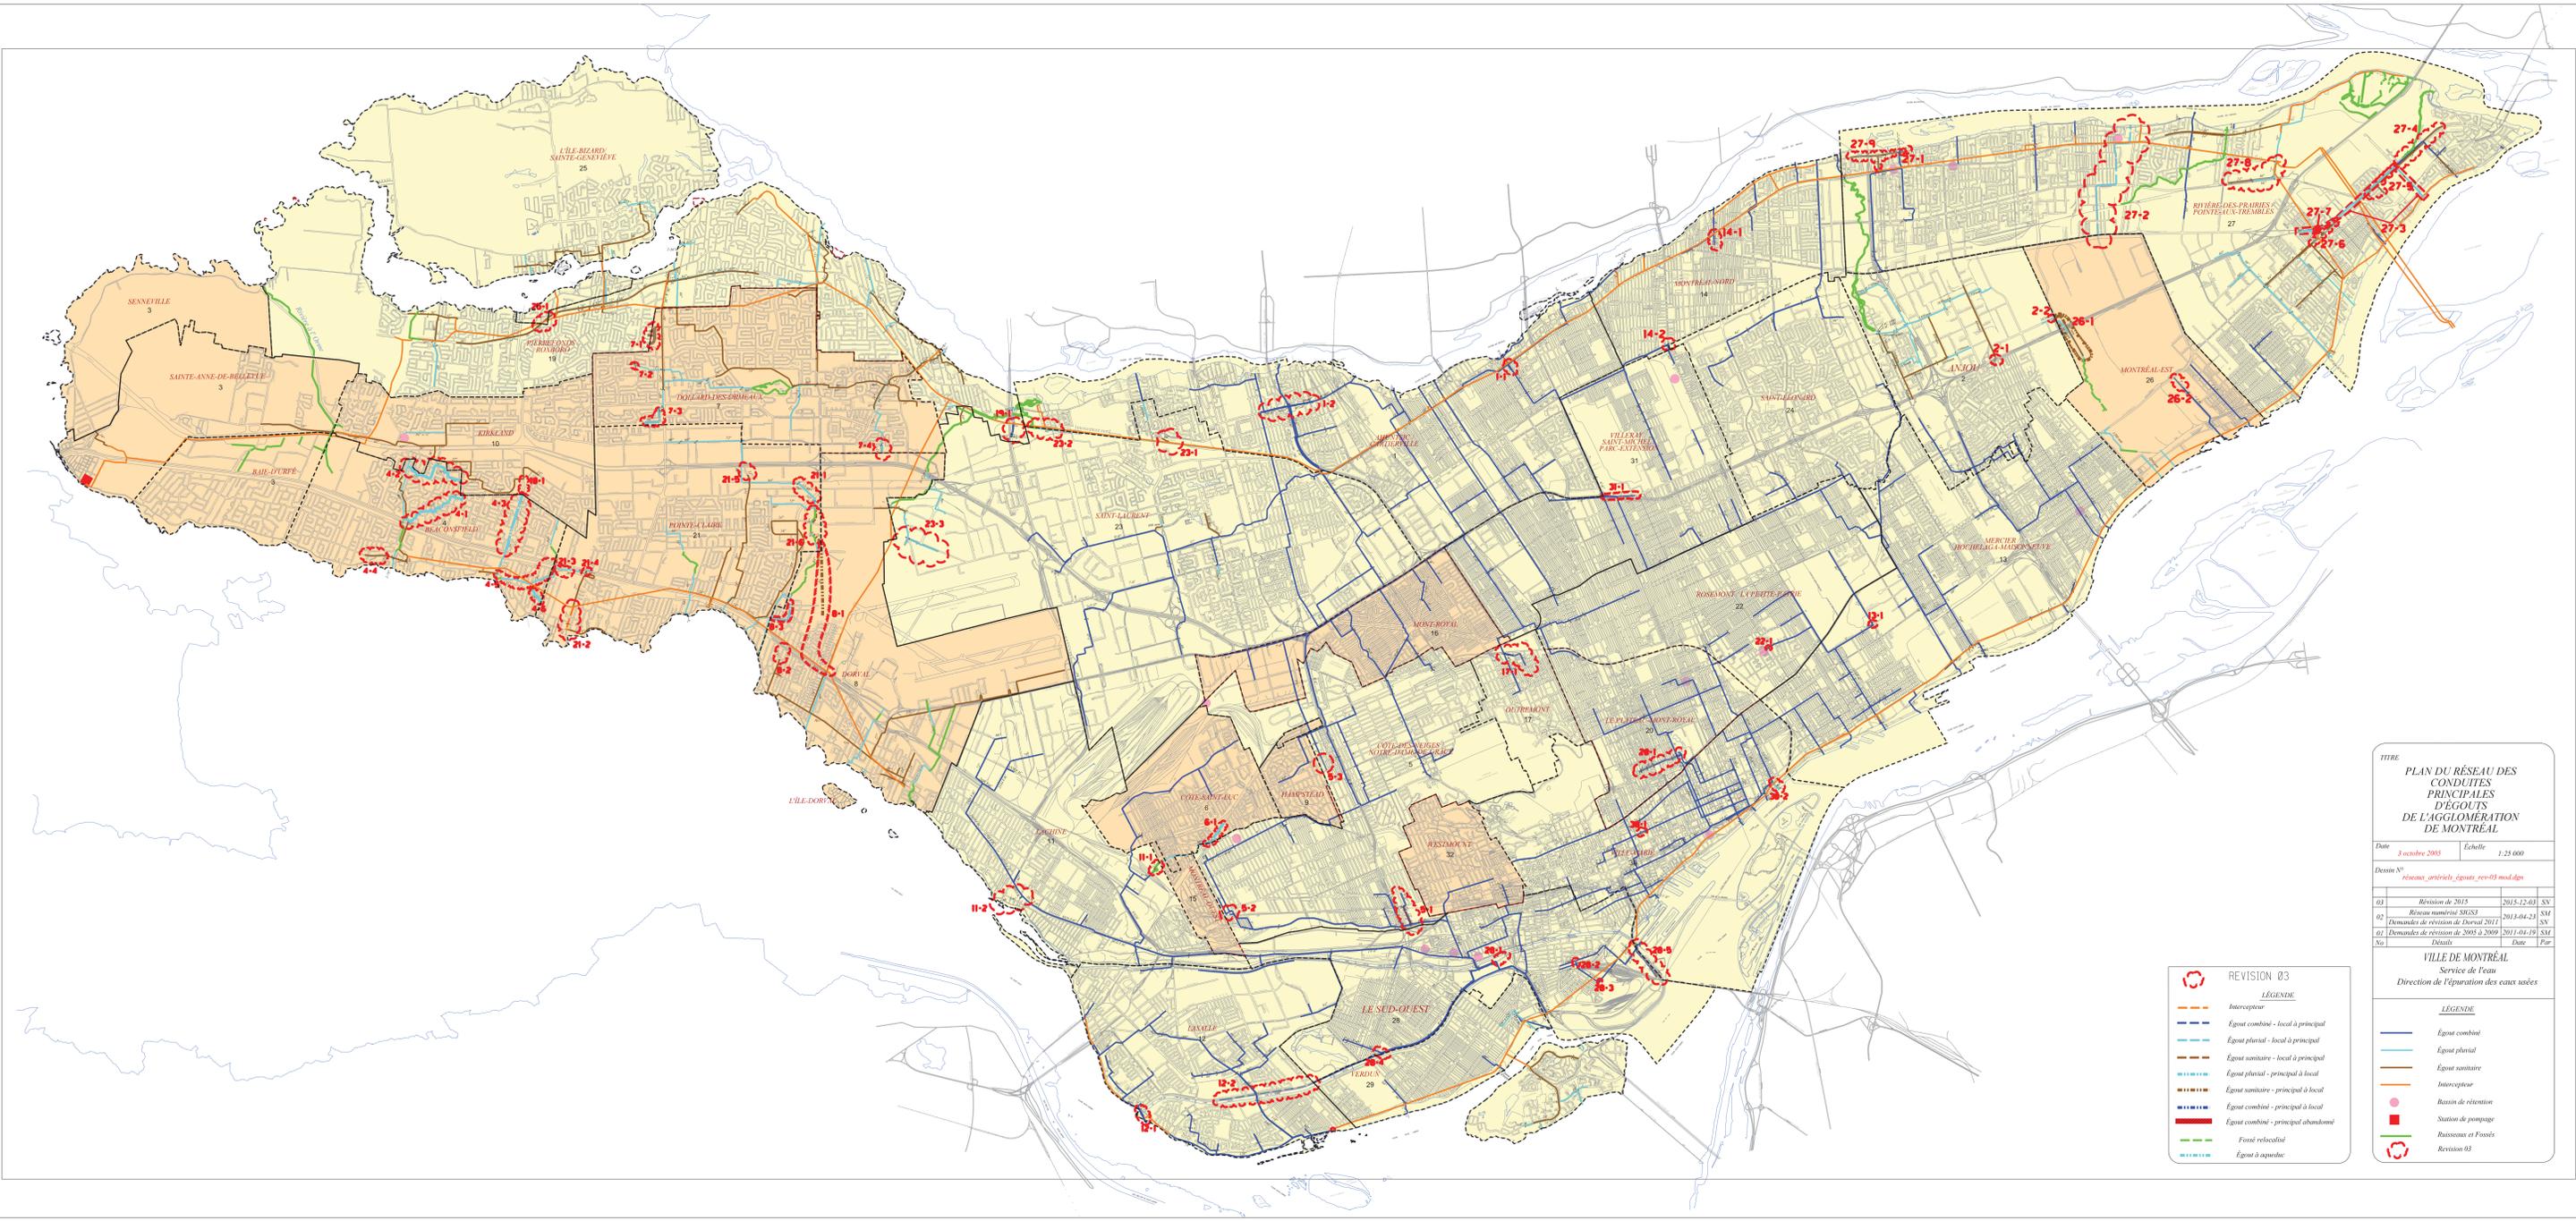

**TITRE**  
**PLAN DU RÉSEAU DES**  
**CONDUITES**  
**PRINCIPALES**  
**D'ÉGOUTS**  
**DE L'AGGLOMÉRATION**  
**DE MONTRÉAL**

Date	3 octobre 2005	Échelle	1:25 000
Dessin N°	réseau_sartrich_égout_rev-03.mxd.dwg		
03	Révision de 2015	2015-12-03	SV
01	Demande de révision de 2009 à 2009	2011-04-19	SM
No	Détails	Date	Par

VILLE DE MONTRÉAL  
 Service de l'eau  
 Direction de l'Épuration des eaux usées

- REVISION 03**  
**LÉGENDE**
- Intercepteur
  - Égout combiné - local à principal
  - Égout pluvial - local à principal
  - Égout sanitaire - local à principal
  - Égout pluvial - principal à local
  - Égout sanitaire - principal à local
  - Égout combiné - principal à local
  - Égout combiné - principal abandonné
  - Égout à aqueduc

- LÉGENDE**
- Égout combiné
  - Égout pluvial
  - Égout sanitaire
  - Intercepteur
  - Bassin de rétention
  - Station de pompage
  - Révision 03

ARRONDISSEMENT OU VILLE LIÉE	NUMÉRO DU DOSSIER	LOCALISATION	DESRIPTIF	RECOMMANDATION
AHUNTSIC/ CARTIERVILLE	1-1	AVE CUROTTE	Conduites combinées de 5' FAC et 4'-6" entre 2 ouvrages d'agglomération, de la chambre de régulation à la structure de chute du collecteur du Nord.	Principale combinée, entre 2 ouvrages d'agglomération, entre les chambres # 5020144 et # 5020153
AHUNTSIC/ CARTIERVILLE	1-2	DE SALABERRY	Conduite combinée 4' pour canaliser le débit en temps sec entre 2 conduites principales.	Principale combinée, entre 2 conduites principales, entre les regards # 5079953 et # 5078797
ANJOU	2-1	VOIE DE SERVICE NORD DU MÉTROPOLITAIN	Conduite de refoulement d'une station de pompage sanitaire d'agglomération	Principale sanitaire, de la station de pompage au regard # 34795
ANJOU	2-2	BOULEVARD DES SCIENCES	Conduite combinée de 6' à l'intersection avec l'avenue Bourget, longueur de 6 m	Principale combinée, diamètre $\geq$ 5' du regard # 10000048 au raccord # 10082458
BEACONSFIELD	4-1	HOLLIS ROAD, BRIGHTON DRIVE, KENSINGTON, SHANNON PARK, ELM	Conduites pluviales de 36" à 42", de la limite municipale à la conduite principale pluviale de 90" sur Tower	Locale pluviale, diamètre < 5' (60"), entre les regards # 7503 et # 41630
BEACONSFIELD	4-2	ROYAL AVENUE, ARLINGTON CRESCENT, MONTROSE, OLYMPIC DRIVE	Conduites pluviales de 21" à 42", de la limite municipale à la conduite principale pluviale de 1800 sur Westhill Avenue	Locale pluviale, diamètre < 5' (60"), entre les regards # 41414 et # 34265, # 42320 et # 34116
BEACONSFIELD	4-3	BOULEVARD ST-CHARLES	Conduites pluviales de 15" à 42", de la limite municipale à la conduite principale pluviale de 60" à l'avenue Elm	Locale pluviale, diamètre < 5' (60"), entre les regards # 4332 et # 8862
BEACONSFIELD	4-4	BOULEVARD BEACONSFIELD	Conduite sanitaire de 24" entre l'avenue Neveu et Place Legault	Principale sanitaire, diamètre $\geq$ 24" entre les regards # 14987 et # 14788
BEACONSFIELD	4-5	ELM, BEAUREPAIRE, JASPER, WILLOWBROOK, SWEETBRIARD, CLAUDE, BOUL. BEACONSFIELD	Conduite sanitaire de 10" à 21" de la limite municipale à la conduite principale sanitaire de 30" au boulevard Saint-Charles	Locale sanitaire, diamètre < 24", entre les regards # 7887 et # 11303, # 8393 et # 49692
BEACONSFIELD	4-6	JASPER, CLAUDE, PARC WILLOWBROOK	Conduite pluviale de 18" à 24", de la limite municipale jusqu'au parc Willowbrook	Locale pluviale, diamètre < 5' (60"), entre les regards # 46702 et le cours d'eau (#17)
CÔTE-DES-NEIGES/ NOTRE-DAME-DE-GRÂCE	5-1	BOUL DÉCARIE	Rétention en conduites combinées surdimensionnées, de 8' à 12', entre 2 conduites principales	Principale combinée, entre 2 conduites principales, entre les chambres # 10001383 et # 10002170
			Conduite combinée 66" abandonnée entre le boulevard de Maisonneuve et la rue Saint-Jacques	Enlever de la carte des conduites principales et sur le SIGS entre les chambres # 10002103 et # 5017337
CÔTE-DES-NEIGES/ NOTRE-DAME-DE-GRÂCE	5-2	RUE SHERBROOKE	Conduite combinée de 30" reliant 2 conduites principales	Principale combinée, entre 2 conduites principales, entre les raccords # 10092897 et # 5096240
CÔTE-DES-NEIGES/ NOTRE-DAME-DE-GRÂCE	5-3	AVE CLANRANALD	Conduite combinée de 5' de Bourret à Van Horne	Principale combinée, diamètre $\geq$ 5', entre les regards # 5088738 et # 5088466
CÔTE-SAINT-LUC	6-1	LE LONG DE LA VOIE FERRÉE CHEMIN DE LA CÔTE-SAINT-LUC	Conduites pluviales de 42" de Silverson à la conduite principale combinée de 60" à l'avenue Adalbert	Locale pluviale, diamètre < 5' (60"), entre les regards # 41063 et # 41127
DOLLARD-DES-ORMEAUX	7-1	RUE FERNCREST	Conduite sanitaire de 21" entre la limite municipale et la rue Harris	Locale sanitaire, diamètre < 24", entre les regards # 51706 et # 33564
		RUE KEATS	Conduite sanitaire de 12" entre la limite municipale et Ferncrest	Locale sanitaire, diamètre < 24", entre les regards # 51929 et # 11537
		RUE MEADOWALE	Conduite sanitaire de 15" entre la limite municipale et Ferncrest	Locale sanitaire, diamètre < 24", entre les regards # 51782 et # 11527
DOLLARD-DES-ORMEAUX	7-2	RUE DURHAM	Conduite pluviale de 66" dans le parc, longueur 22 m	Principale pluviale, diamètre $\geq$ 5' (60"), entre les regards # 52462 et # 51344
DOLLARD-DES-ORMEAUX	7-3	RUE DEVON RUE MORNINGSIDE	Conduites pluviales de 48" de la limite municipale à la conduite principale de 60"	Locale pluviale, diamètre < 5' (60"), entre le regard # 52640 et le raccord # 10073128
DOLLARD-DES-ORMEAUX	7-4	RUE SÉVILLE	Conduites pluviales de 48" de la limite municipale à la conduite principale de 66"	Locale pluviale, diamètre < 5' (60"), entre les regards # 51918 et # 50523
DORVAL	8-1	AVENUE ROCKCLIFFE AVENUE CARDINAL	Conduite sanitaire de 18" de la limite municipale à la conduite principale de 24" à Westwood	Locale, diamètre < 24", entre les regards # 61147 et # 10003115
DORVAL	8-2	BOULEVARD NEPTUNE	Conduite sanitaire de 21" de l'autoroute 20 à la conduite principale de 24" à l'intersection avec Nightingale	Locale, diamètre < 24", entre les regards # 59772 et # 59769
DORVAL	8-3	BOULEVARD STRATHMORE SAINT-LÉON	Conduites pluviales de 24 " à 54" de Campbell à la conduite principale de 60" x 144" à l'intersection avec le boulevard des Sources	Locale, diamètre < 5' (60"), entre les regards # 59772 et # 59769

KIRKLAND	10-1	BOULEVARD ST-CHARLES	Conduite sanitaire de 12" de la limite municipale à l'intersection avec le boulevard Kirkland	Locale sanitaire, diamètre < 24", entre les regards # 31704 et # 31691
LACHINE	11-1	GOLF MEADOWBROOK	Conduite sanitaire de 21" de la limite municipale à la conduite principale combinée, double, de 42"	Principale sanitaire, diamètre < 24", reçoit les eaux usées de municipalités en amont mais pas de Lachine entre la limite municipale et le raccord # 1524
LACHINE	11-2	USINE DE FILTRATION DE LACHINE	Aqueduc, conduite d'aménée d'eau brute de l'usine de filtration de Lachine	Enlever de la carte des conduites principales. La modification de ÉGOUT à AQUEDUC est réalisée sur le SIGS
LASALLE	12-1	BOULEVARD LASALLE	Conduite combinée de 60" (3 conduites parallèles) entre la 75e Avenue et la structure de dérivation	Principale combinée, diamètre ≥ 5' (60"), entre les chambres # 136 et # 137
LASALLE	12-2	BOULEVARD DE LA VÉRENDRYE	Conduite combinée de 108" provenant de l'usine de filtration Charles-J-Desbaillets jusqu'à la conduite principale combinée à la limite d'arrondissement,	Principale combinée, diamètre ≥ 5' (60"), entre la chambre # 10000502 et le raccord # 5061769
MERCIER/HOCHELAGA MAISONNEUVE	13-1	RUE VIAU	Conduite combinée de 5' au nord du boulevard Pierre-de-Coubertin, longueur de 14 m	Principale combinée, diamètre ≥ 5' (60"), entre les chambres # 5000306 et # 5000305
MONTRÉAL-NORD	14-1	RUE HÉNAULT	Conduite combinée de 5'-6" entre des Ardenes et Léger	Principale combinée, diamètre ≥ 5' (60"), entre les regards # 17292 et # 16875
MONTRÉAL-NORD	14-2	BOUL INDUSTRIEL	Conduite combinée de 6' à l'intersection avec le boulevard Pie IX, longueur de 19 m	Principale combinée, diamètre ≥ 5' (60"), entre le regard # 13679 et le raccord # 668
OUTREMONT	17-1	AVENUE OUTREMONT AVENUE MANSEAU	Conduite combinée de 5' entre la rue Van Horne et la conduite principale 5' FAC à proximité de la limite d'arrondissement	Principale combinée, diamètre ≥ 5' (60"), entre la chambre # 10000366 et le regard # 5094648
PIERREFONDS/ROXBORO	19-1	À L'EST DU BOULEVARD PITFIELD	Conduite principale combinée actuellement identifiée pluviale sur la carte des conduites principales d'égout et le SIGS	Changer le "Type de réseau" sur la carte des conduites principales d'égout et sur le SIGS, entre le regard # 19723 et la chambre # 10000541
LE PLATEAU-MONT-ROYAL	20-1	RUE ROY	Conduite combinée de 5' à 8' entre De Bullion et la conduite principale combinée dans le Parc Lafontaine	Principale combinée, diamètre ≥ 5' (60"), entre le raccord # 5055526 et la chambre # 5015851
POINTE-CLAIRE	21-1	NORD-OUEST DU BOULEVARD DES-SOURCES	Conduite pluviale de 66" en parallèle avec les 2 conduites principales pluviales (48" et 66") à proximité de l'intersection des boulevards des Sources et Hymus	Principale pluviale, diamètre ≥ 5' (60"), entre la chambre # 488 et le regard # 10003108
POINTE-CLAIRE	21-2	AVENUE CARTIER	Conduite principale actuellement identifiée SANITAIRE sur la carte des conduites principales d'égout à remplacer par INTERCEPTEUR	Changer SANITAIRE par INTERCEPTEUR sur la carte des conduites principales d'égout
POINTE-CLAIRE	21-3	AUTOROUTE 20	Conduites pluviales de 27 et 30" raccordées à la conduite principale pluviale de 60" et 72" à l'est de l'avenue de la Pointe-Claire	Locale, diamètre < 5' (60"), entre le regard # 49705 et le raccord # 10082772, le regard # 48342 et le raccord # 10082771.
POINTE-CLAIRE	21-4	TRAVERSE DES VOIES FERRÉES, AVE. CARTIER	Conduite pluviale de 30" entre 2 conduites principales pluviales	Principale pluviale, entre 2 conduites principales, entre les regards # 46495 et # 49709
POINTE-CLAIRE	21-5	AVENUE DELMAR	Conduite sanitaire de 21" de l'autoroute 40 vers le sud-est sur une distance 160 m	Locale, diamètre < 24", entre les regards # 43191 à # 43112
POINTE-CLAIRE	21-6	A L'EST DU BOULEVARD DES SOURCES	Conduite sanitaire de 18" de l'avenue Avro à la limite municipale	Locale, diamètre < 24", entre les regards # 49107 à # 10003115
ROSEMONT/LA PETITE-PATRIE	22-1	AVENUE DU MONT-ROYAL	Conduite combinée de sortie (60") du bassin de rétention d'agglomération, longueur 28 m	Principale pluviale, diamètre ≥ 5' (60"), entre les chambres # 5015243 et # 10000805
SAINT-LAURENT	23-1	INTERCEPTEUR NORD	Conduite principale actuellement identifiée COMBINÉE sur la carte des conduites principales d'égout à remplacer par INTERCEPTEUR	Changer COMBINÉE par INTERCEPTEUR sur la carte des conduites principales d'égout
SAINT-LAURENT	23-2	AU SUD DE LA VOIE FERRÉE	Conduite pluviale de 60" longeant la voie ferrée du boulevard Thimens au ruisseau Brook	Principale pluviale, diamètre ≥ 5' (60"), entre le regard # 5151392 et le raccord # 10020270
			Ponceau de 72" sous la voie ferrée pour canaliser le ruisseau Brook	Principale pluviale, diamètre ≥ 5' (60"), ponceau d'un cours d'eau d'agglomération
SAINT-LAURENT	23-3	RUE ALEXANDER-FLEMMING	Conduite pluviale de 60" à l'est de Alfred-Nobel jusqu'à Marie-Curie	Principale pluviale, diamètre ≥ 5' (60"), entre les regards # 5147492 et # 10005892
		RUE MARIE-CURIE	Conduite pluviale de 72" au sud de Alexander-Fleming sur une distance de 130 m	Principale pluviale, diamètre ≥ 5' (60"), entre le regard # 5147492 et le raccord # 10098600

L'ÎLE-BIZARD/ STE-GENEVIÈVE	25-1	BOULEVARD PIERREFONDS	Conduite sanitaire de 30" et 36" entre les limites d'arrondissement	Principale sanitaire, diamètre $\geq$ 24" entre les regards # 8810 et # 8804
MONTRÉAL-EST	26-1	COLLECTEUR INDUSTRIEL	Conduite sanitaire de 525mm, au nord de l'autoroute 40 et à l'est de Bourget, inexistante au nord de l'autoroute 40	Enlever la conduite principale sanitaire de la carte des conduites principales et sur le SIGS, entre les raccords d'égout # 10093735 et # 10114486
MONTRÉAL-EST	26-2	AVENUE DUROCHER	Conduite combinée de 60" de Sherbrooke à la conduite principale de 84"	Principale combinée, diamètre $\geq$ 5' (60"), entre les regards# 5031409 et # 5031379
RIVIÈRE-DES-PRAIRIES/ POINTES-AUX-TREMBLES	27-1	BOULEVARD GOUIN EST	Conduite combinée de 42", à l'intersection avec Gouin Est, entre l'ouvrage de raccordement et la structure de chute vers l'intercepteur	Principale combinée, entre 2 ouvrages d'agglomération, entre les chambres # 5011810 et # 5011818
RIVIÈRE-DES-PRAIRIES/ POINTES-AUX-TREMBLES	27-2	BOULEVARD RIVIÈRE-DES-PRAIRIES BOULEVARD MARIEN	Conduite principale pluviale, de Henri-Bourassa Est à la Rivière-des-Prairies, actuellement identifiée combinée sur la carte des conduites principales d'égout et le SIGS	Changer le "Type de réseau" sur la carte des conduites principales d'égout et sur le SIGS, entre la chambre #5013297 et la Rivière-des-Prairies.
RIVIÈRE-DES-PRAIRIES/ POINTES-AUX-TREMBLES	27-3	RUE SHERBROOKE PROLONGEMENT DE DAMIEN-GAUTHIER	Conduite principale pluviale, de la chambre de dérivation Henri-Bourassa jusqu'au fleuve Saint-Laurent, actuellement identifiée combinée sur la carte des conduites principales d'égout.	Changer le "Type de réseau" sur la carte des conduites principales d'égout, entre la chambre # 5014595 et le fleuve Saint-Laurent.
RIVIÈRE-DES-PRAIRIES/ POINTES-AUX-TREMBLES	27-4	RUE SHERBROOKE	Conduite sanitaire de 24" entre de la Famille Dubreuil et Damien-Gauthier	Principale sanitaire, diamètre $\geq$ 24" entre les regards # 10012028 et # 5037927
RIVIÈRE-DES-PRAIRIES/ POINTES-AUX-TREMBLES	27-5	RUE RÉAL-BENOIT	Conduite sanitaire de 24" entre Joseph-Mermet et Sherbrookes Est	Principale sanitaire, diamètre $\geq$ 24" entre les regards # 5070257 et # 5070270
		AVENUE YVES-THÉRIAL	Conduite sanitaire de 24" entre Serge-Deyglun et Sherbrookes Est	Principale sanitaire, diamètre $\geq$ 24" entre les regards # 5029247 et # 5070293
		RUE SHERBROOKE	Conduite sanitaire de 24" entre Réal-Benoit et Damien-Gauthier	Principale sanitaire, diamètre $\geq$ 24" entre les regards # 5070270 et # 5037927
RIVIÈRE-DES-PRAIRIES/ POINTES-AUX-TREMBLES	27-6	RUE SHERBROOKE	Conduite sanitaire de 72" entre la 40e Avenue et De la Rousselière	Principale sanitaire, diamètre $\geq$ 24" entre les chambres # 10000928 et # 10000891
		RUE SHERBROOKE	Conduite sanitaire de 72" à l'intersection avec Henri-Bourassa	Principale sanitaire, diamètre $\geq$ 24" entre les chambres #10000926 et # 10000563
RIVIÈRE-DES-PRAIRIES/ POINTES-AUX-TREMBLES	27-7	BOULEVARD HENRI-BOURASSA	Conduite combinée de 36" et 48" à l'intersection avec Sherbrooke, entre l'ouvrage de dérivation et la structure de chute vers l'intercepteur	Principale combinée, entre 2 ouvrages d'agglomération, entre les chambres # 5014595 et # 10000563
RIVIÈRE-DES-PRAIRIES/ POINTES-AUX-TREMBLES	27-8	BOULEVARD MAURICE-DUPLESSIS	Conduite sanitaire de 24", 30" et 36" entre la 89e Avenue et le puits de vanne nord de la station d'épuration	Principale sanitaire, diamètre $\geq$ 24" entre le regard # 5036964 et la chambre #5014737
RIVIÈRE-DES-PRAIRIES/ POINTES-AUX-TREMBLES	27-9	BOULEVARD GOUIN EST	Conduite sanitaire de 24" et 30" entre Ozias-Leduc et Émil-Dupont	Principale sanitaire, diamètre $\geq$ 24" entre le regard #5030707 et la chambre # 5011809
LE SUD-OUEST	28-1	RUE ST-PATRICK	Conduite combinée créée par reprofilage d'un collecteur pour inverser la pente initiale	Locale combinée, diamètre < 5' (60"), entre les raccords # 10011076 et# 5129772
LE SUD-OUEST	28-2	RUE SHEARER	Conduite combinée de 42" entre 2 conduites principales combinées	Principale combinée, entre 2 conduites principales, entre les chambres # 5016733 et # 5016740
LE SUD-OUEST	28-3	RUE LE BER	Conduite combinée de 60" entre de la Congrégation et de Sébastopol	Principale combinée, diamètre $\geq$ 5' (60"), entre les chambres # 5016757 et # 5016758
LE SUD-OUEST	28-4	BOULEVARD DE LA VÉRENDRYE	Conduite combinée de 60" entre de conduites principales à l'intersection de Raudot	Principale combinée, diamètre $\geq$ 5' (60"), entre les chambres # 5016320 et # 5016319
LE SUD-OUEST	28-5	STATION DE POMPAGE CITÉ-DU-HAVRE	Conduite de refoulement d'une station de pompage sanitaire d'agglomération	Principale sanitaire, de la station de pompage au regard jusqu'en aval de la structure de dérivation Riverside
		CHEMIN DES MOULINS	Conduite sanitaire de 24" entre le Chemin des Moulins et la station de pompage Cité du Havre	Principale sanitaire, diamètre $\geq$ 24", entre le regard # 5057920 et la station de pompage
VILLE-MARIE	30-1	RUE STE-CATHERINE OUEST	Conduites combinées doubles de 30", en parallèles, entre 2 conduites principales	Principale combinée, entre 2 conduites principales, entre le regard # 5014131 et le raccord # 5056572
VILLE-MARIE	30-2	RUE D'IBERVILLE	Conduite principale pluviale, de Notre-Dame au fleuve, actuellement identifiée combinée sur la carte des conduites principales d'égout et le SIGS	Changer le "Type de réseau" sur la carte des conduites principales d'égout et sur le SIGS, entre la chambre #10000932 et le fleuve
VILLERAY/SAINT-MICHEL/ PARC EXTENSION	31-1	BOULEVARD CRÉMAZIE	Conduite combinée de 60" entre de Bordeaux et Papineau	Principale combinée, diamètre $\geq$ 5' (60"), entre le regard # 5059273 et la chambre # 5017399

